



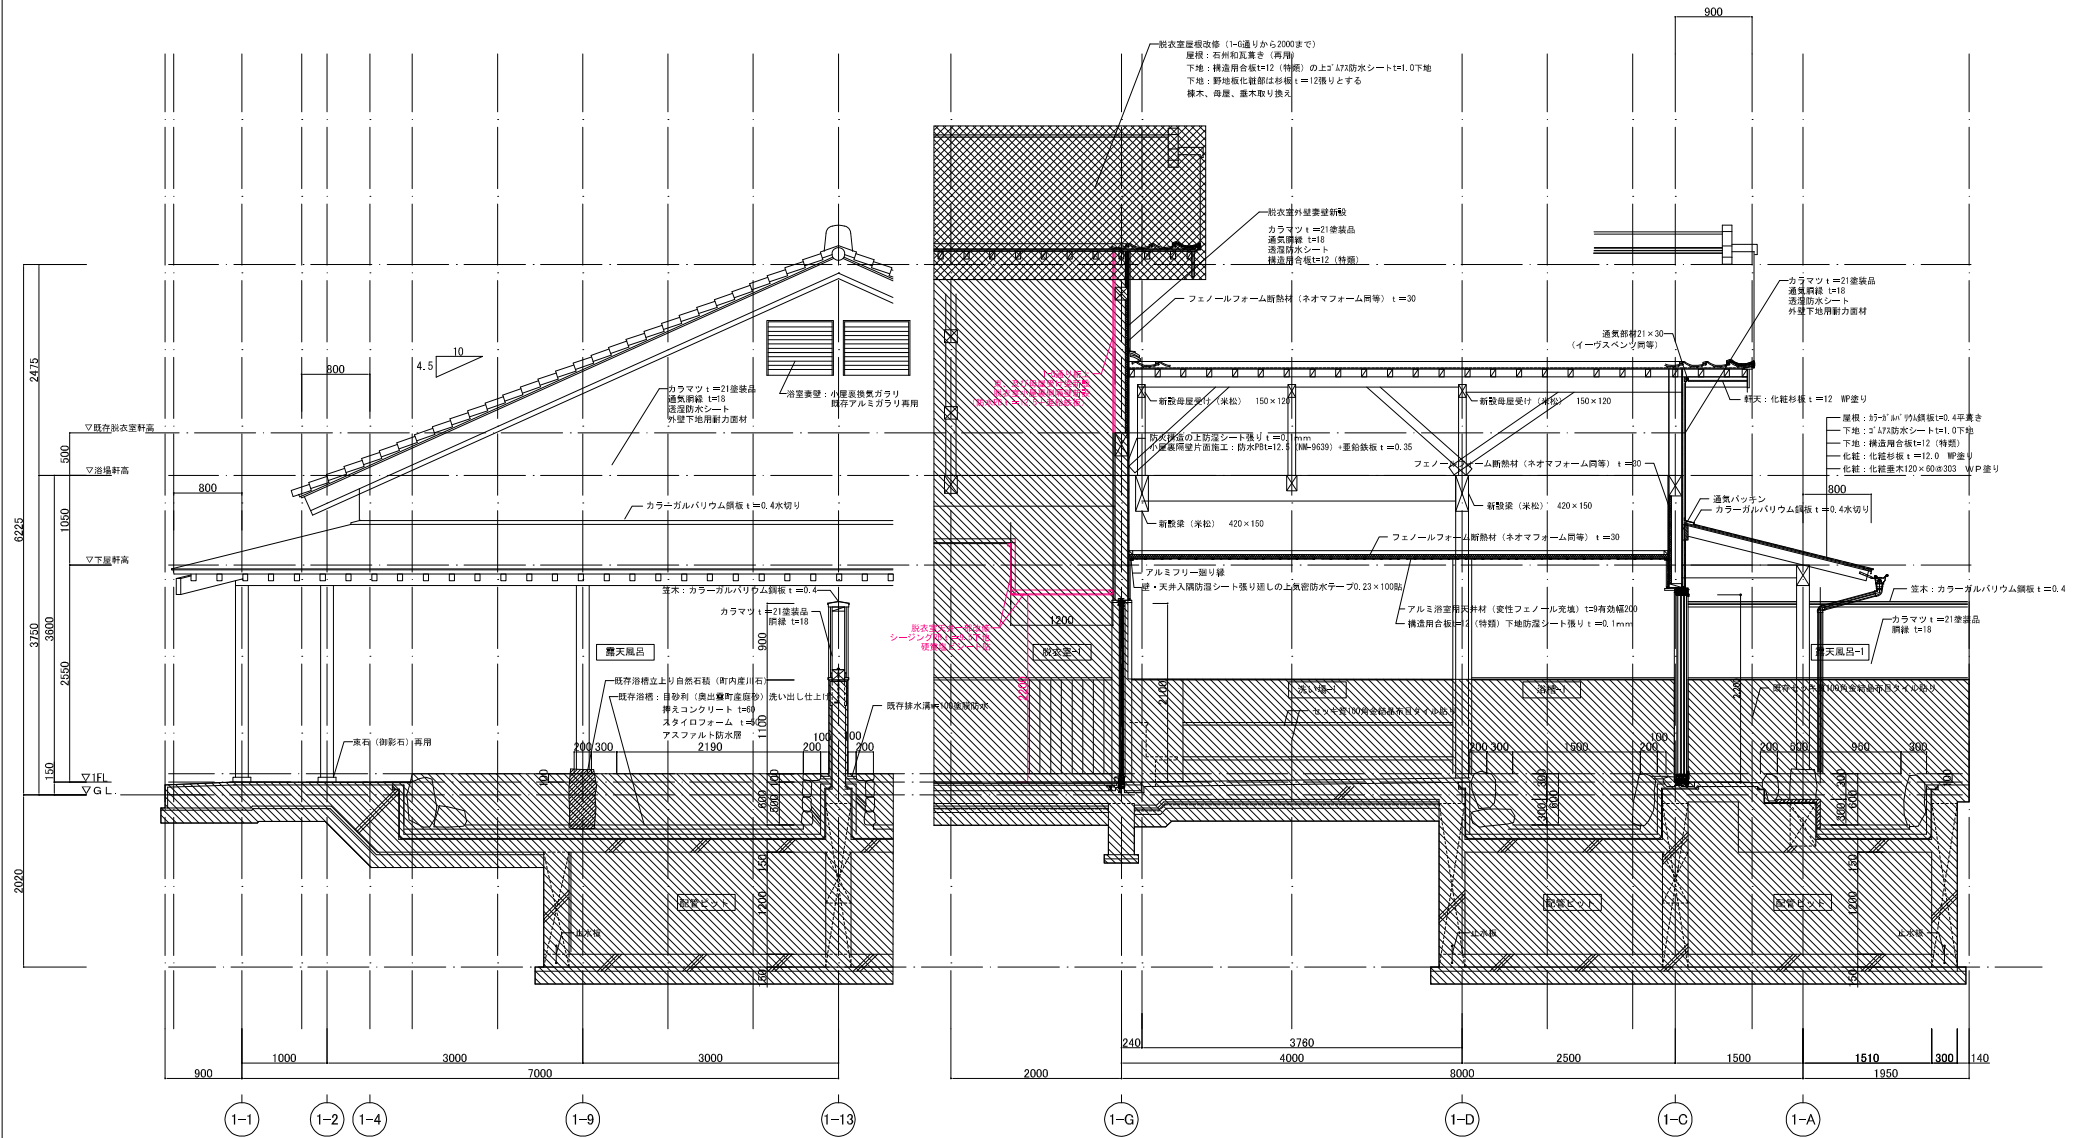


既存構造部分
既存脱衣室天井一部改修
改修部: 構木、母屋、垂木、野地板、瓦葺き(既存瓦葺用)

図面番号	工事名	図面種別	縮尺	設計・年月	担当者	一般財団法人鳥根県建築住宅センター
16 (22)	佐白温泉長者の湯温泉棟再整備工事	部分改築 矩計図-3	1 : 60	R7.08		設計者 一級建築士登録 第216239 大野 隆
建築 (改築)						

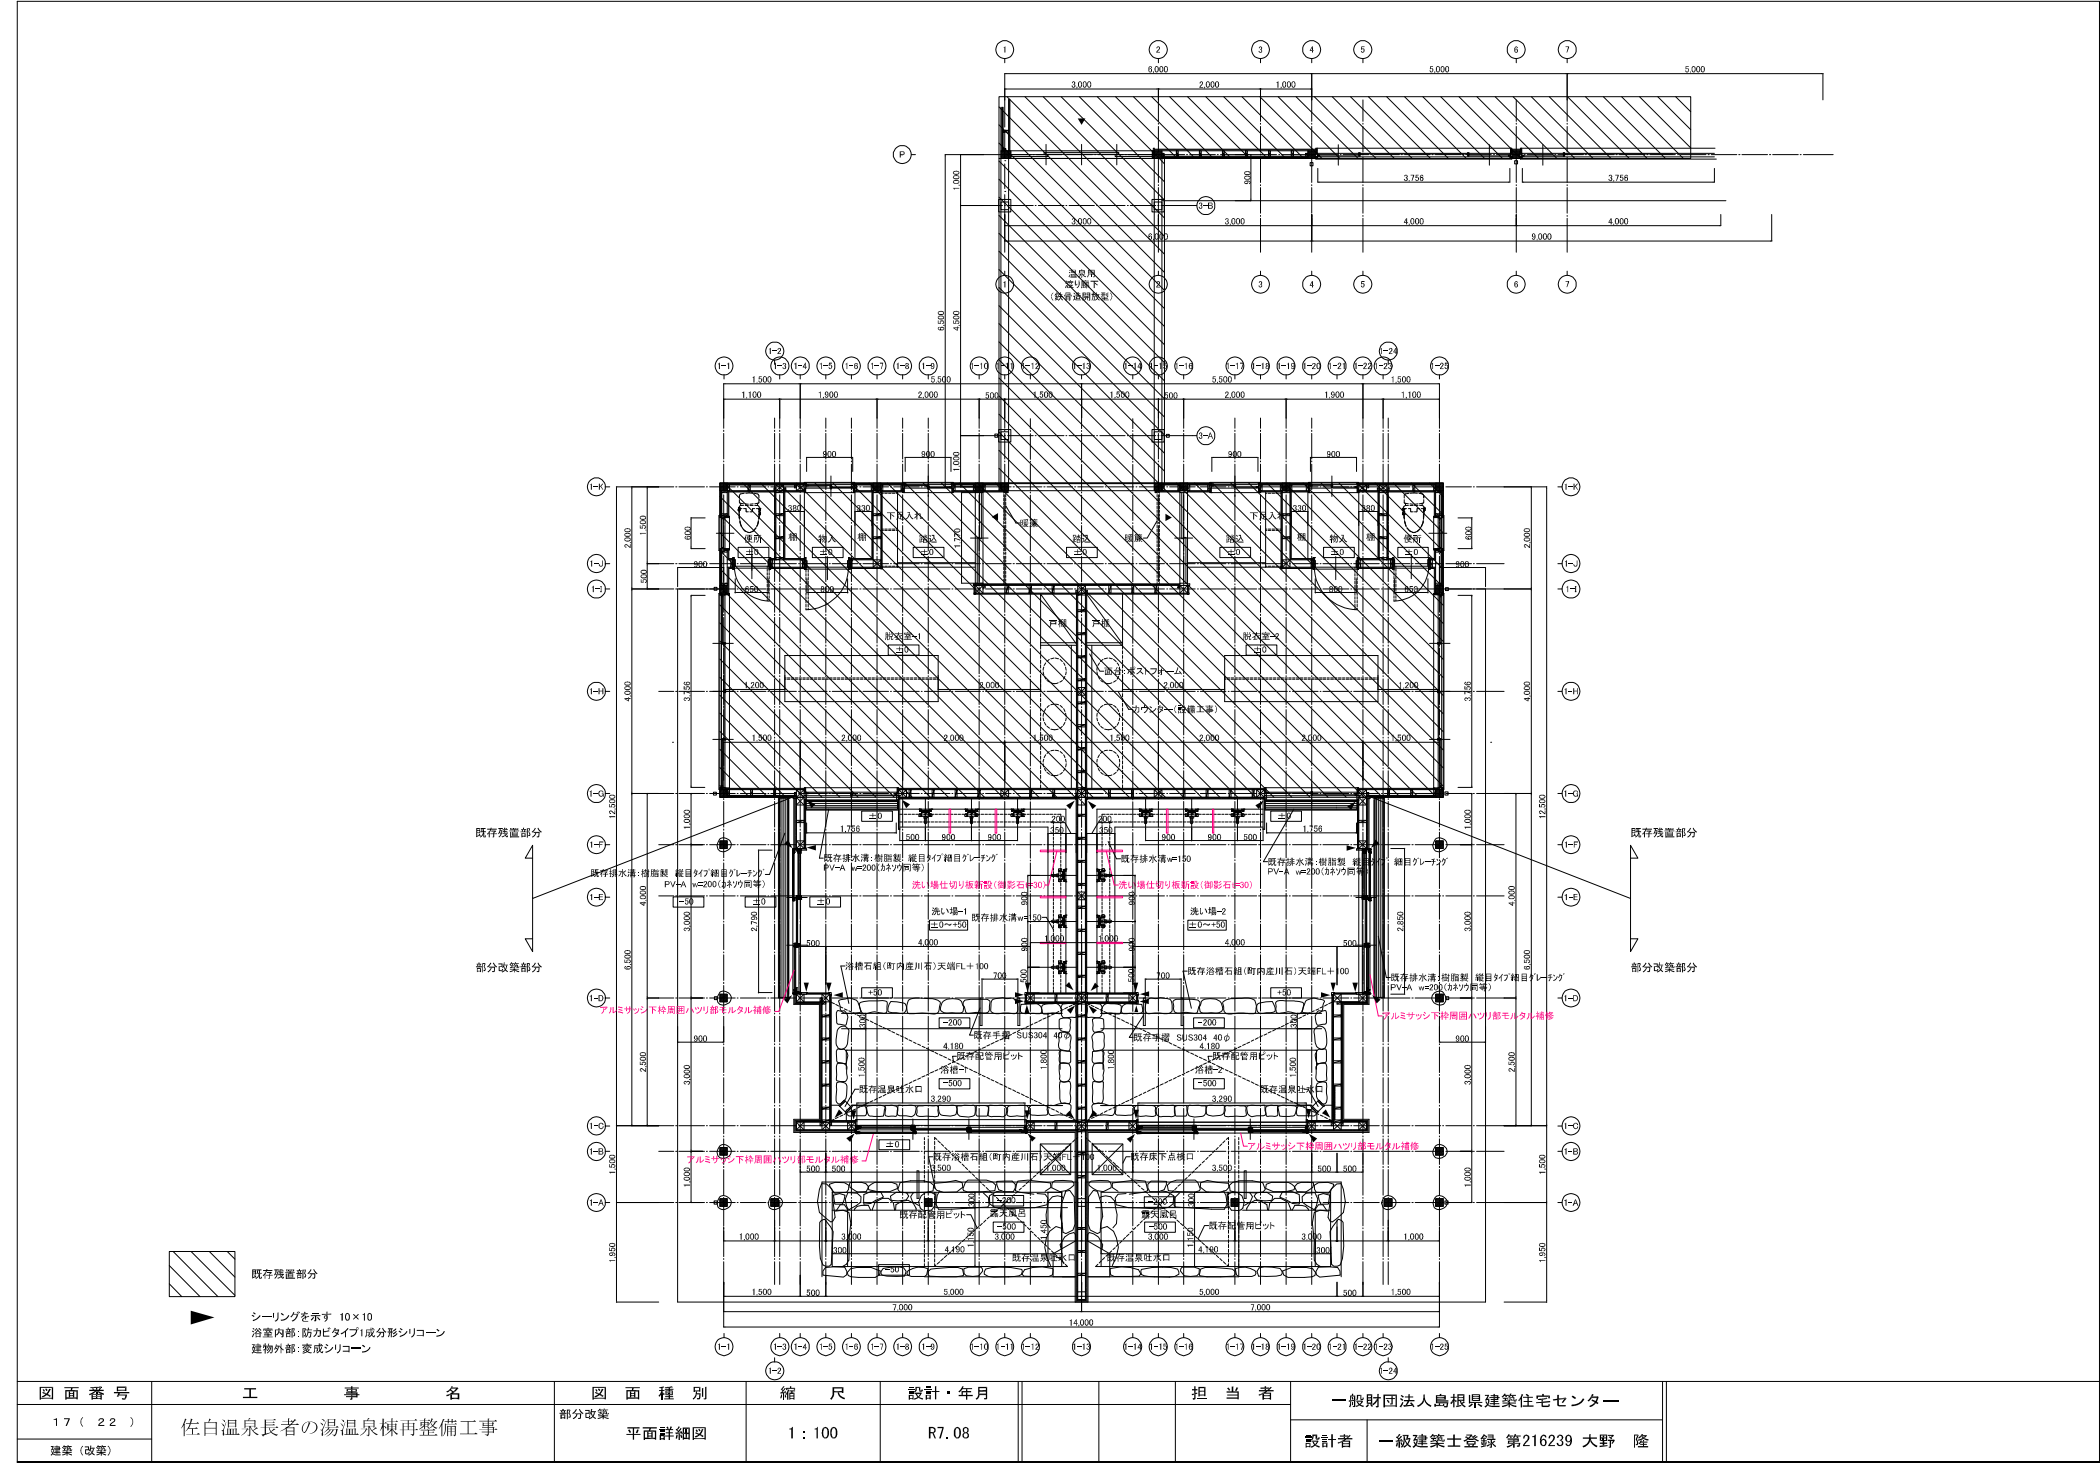

図面番号	工事名	図面種別	縮尺	設計・年月	担当者
17 (22)	佐白温泉長者の湯温泉棟再整備工事	部分改築 平面詳細図	1 : 100	R7.08	一般財団法人鳥根県建築住宅センター
建築 (改築)					設計者 一級建築士登録 第216239 大野 隆

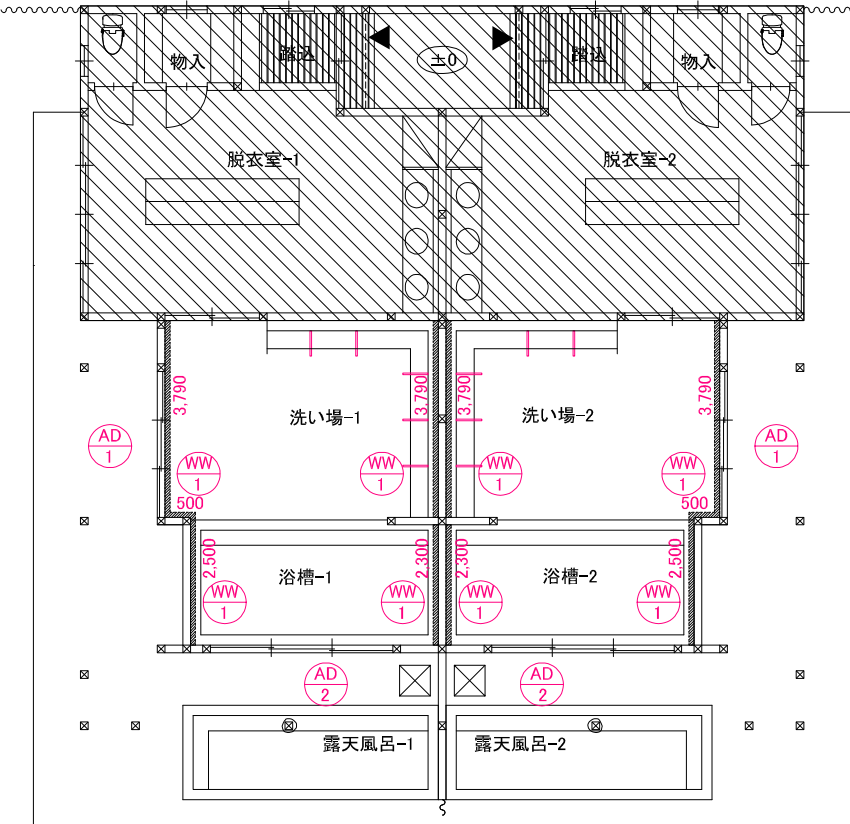

配号	室名	数量	洗い場 (1) (2) <温湯施設>	2	浴槽 (1) (2) <温湯施設>	2	
要 図 内法寸法							
	型 式	住宅用アルミ・樹脂複合サッシ 3枚引き違い戸 (サーモス II-11用等)		住宅用アルミ・樹脂複合サッシ 3枚引き違い戸 (サーモス II-11用等)			
	特仕様	アルミ・樹脂複合 (標準色)		アルミ・樹脂複合 (標準色)			
	可動部仕様	アルミ・樹脂複合 (標準色)		アルミ・樹脂複合 (標準色)			
	施錠金物	クレセント		クレセント			
	付属金物	付属金物一式、フラットレール		付属金物一式、フラットレール			
備 考		強化5枚強化5		強化5枚強化5			
備 考		網戸		網戸			
配号	室名	数量	浴室小使室<温湯施設>	2	洗い場 (1) (2) <温湯施設>	10	
要 図 内法寸法							
	型 式	アルミ製ガラス (既設再掲)		洗い場仕切り板			
	特仕様	カラーアルミ (標準色) 見込 70		御影石 (本産吉) 400 きび系			
	可動部仕様	-					
	施錠金物	-					
	付属金物	付属金物一式・AP・水切り					
備 考		網戸 (サランネット) 新設		床及び壁面カッター入れの上ステンレスタバピンφ6×4材所着着付貼			
配号	室名	数量	洗い場 (1) (2) 、浴槽 (1) (2) <温湯施設>		特配事項		
要 図 内法寸法							
	型 式	鋼製網柵格子カー					
	特仕様	格 (上小節) 18×24@30H=120CL建築					
	可動部仕様						
	施錠金物						
	付属金物						
備 考							
備 考							




既存残置部分




新設建具を示す
※AG-2 既設を再用する

図 面 番 号	工 事 名	図 面 種 別	縮 尺	設計・年月	担 当 者	一般財団法人島根県建築住宅センター
18 (22)	佐白温泉長者の湯温泉棟再整備工事	部分改築	1 : 100	R7.08		
建築 (改築)		建具表			設計者	一級建築士登録 第216239 大野 隆

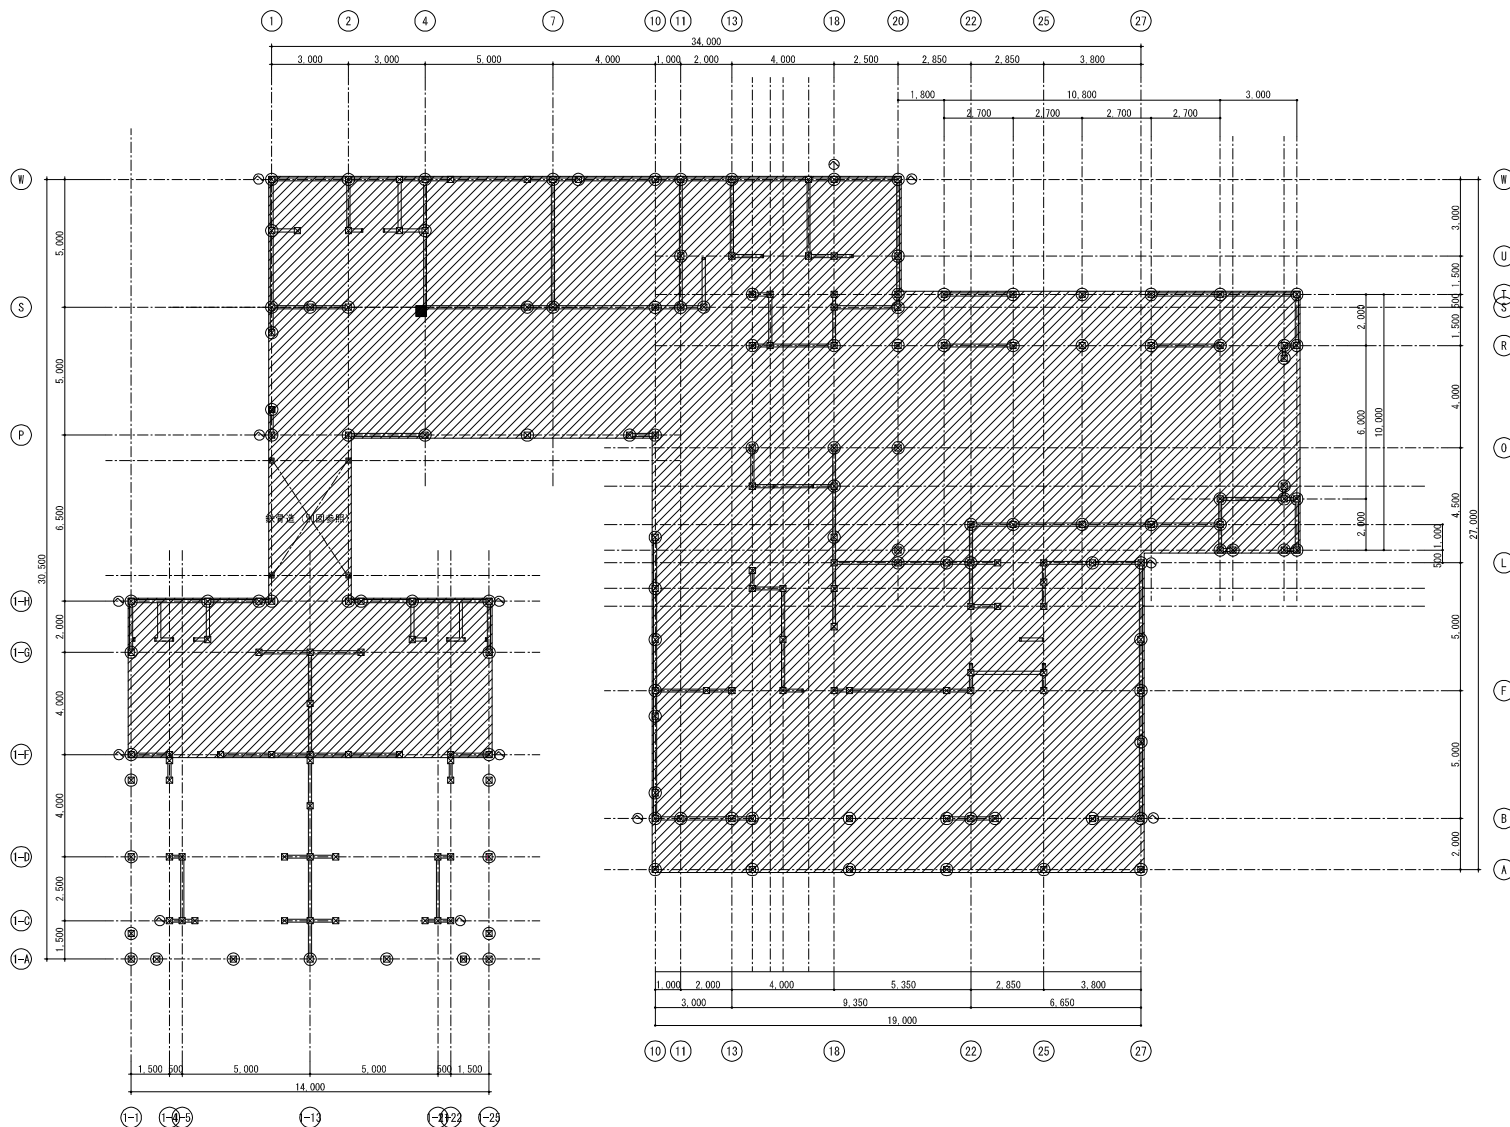

符号	仕 師	仕 預
イ	かすがい(C)	かすがい(C)
ロ	かど金物(OP・L)又は羽子板ボルト(SB・E2)	かど金物(OP・L)又は羽子板ボルト(SB・E2)
ハ	山形プレート(VP)又はかど金物(OP・T)	山形プレートVP又はかど金物(OP・T)
ニ	山形プレート(VP)又はかど金物(OP・T)	羽子板ボルト(SB・E2)又は短冊金物(S)
ホ	羽子板ボルト(SB・E)・スクリュウ釘	羽子板ボルト(SB・E)又は短冊金物(S)・スクリュウ釘
ヘ	引き寄せ金物(ND-B10)ボルト2本	引き寄せ金物(ND-B10)ボルト2本
ト	引き寄せ金物(ND-B15)ボルト3本	引き寄せ金物(ND-B15)ボルト3本
チ	引き寄せ金物(ND-B20)ボルト4本	引き寄せ金物(ND-B20)ボルト4本
リ	引き寄せ金物(ND-B25)ボルト5本	引き寄せ金物(ND-B25)ボルト5本
ヌ	引き寄せ金物(ND-B15)ボルト3本2組	引き寄せ金物(ND-B15)ボルト3本2組
筋かい	60x120筋かい1プレート(BP)	60x120筋かい1プレート(BP)
BT-1	アンカーボルト13φ600(L102)	
BT-2	アンカーボルト16φ700(L16)	
空枠存基礎コンクリート埋込アンカーボルト、引き寄せ金物は兼用とする		

図 面 番 号	工 事 名	図 面 種 別	縮 尺	設計・年月		担 当 者	一般財団法人島根県建築住宅センター	
19 (22)	佐白温泉長者の湯温泉棟再整備工事	部分改築 柱・土台伏図	1 : 200	R7.08			設計者	一級建築士登録 第216239 大野 隆
建築（改築）								

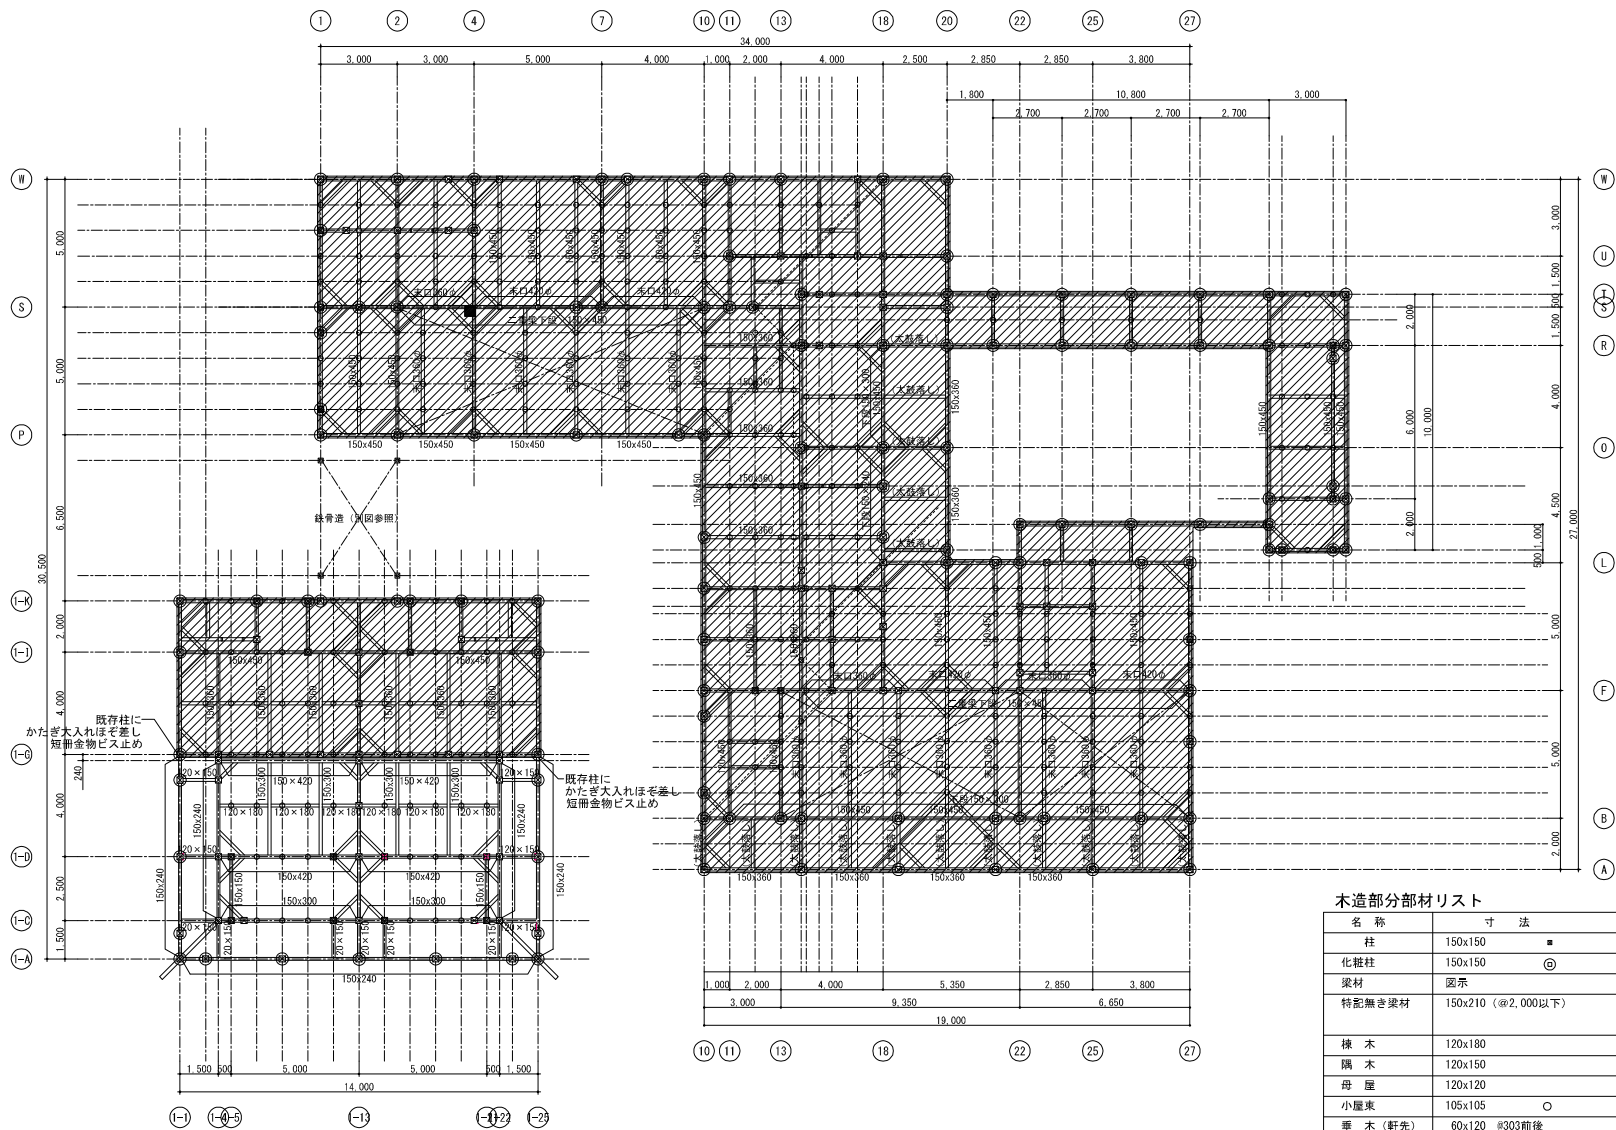


小屋伏図-1 1:100

木造部分部材リスト

名 称	寸 法	材 種	等 級
柱	150x150 ■	杉	KD20
化粧柱	150x150 ⊙	杉	KD20
梁材	図示	檜	KD20
特記無き梁材	150x210 (≧2,000以下)	米松 構造用集成 材	KD20 KD20 政州7877 E120-F330以上
棟 木	120x180	檜	KD20
隅 木	120x150	檜	KD20
母 屋	120x120	檜、米松	KD20
小屋束	105x105 ○	杉	KD20
垂 木 (軒先)	60x120 #303前後	檜 (芯去材)	KD20
垂 木 (一般)	60x 60 #303前後	檜 (芯去材)	KD20
火打ち	120x120	檜、米松	KD20
間柱、小屋筋違	30x150 30x105	杉、檜	KD20
胴縁、天井下地		杉、檜	KD20
既存小屋組			
木材 防腐・防蟻処理	対象木材： 土台、柱、間柱、宮台、宮まぐさ、筋違、桁、梁、束、母屋、垂木、小屋筋違、天井下地 日本木材保存協会認定表面処理用 (JIS K 1571 認定品) 木材防腐、防カビ、シロアリ防蟻剤、ホウ酸塩処理薬剤 (ボードフィックス 有限会社/カネサキ/タケノコ/タケノコ 同等)		

図 面 番 号	工 事 名	図 面 種 別	縮 尺	設 計 ・ 年 月	担 当 者	一般財団法人鳥根県建築住宅センター	
20 (22)	佐白温泉長者の湯温泉棟再整備工事	部分改築	1 : 200	R7. 08		設計者	一級建築士登録 第216239 大野 隆
建築 (改築)		小屋伏図-1					

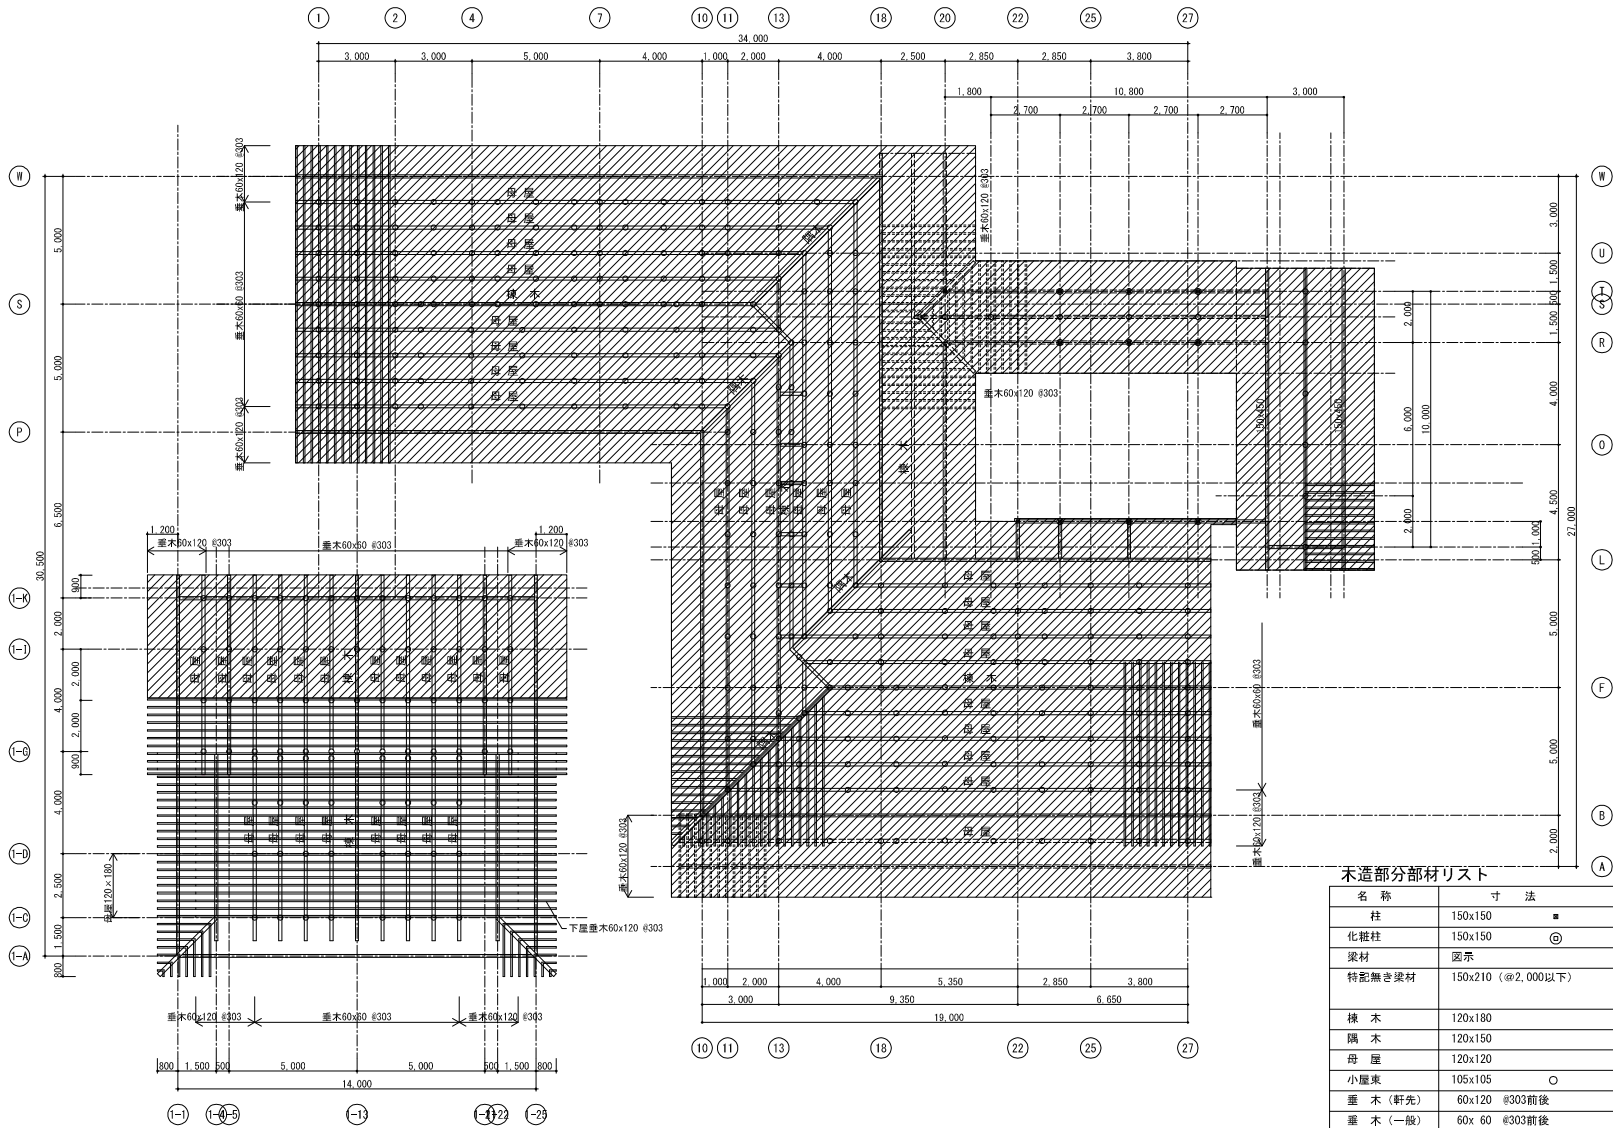


小屋伏図-2 1:100

木造部分材リスト

名 称	寸 法	材 種	等 級
柱	150x150 ■	杉	KD20
化粧柱	150x150 ⊙	杉	KD20
梁材	図示	桧 米松	KD20 KD20
特記無き梁材	150x210 (＠2,000以下)	構造用集成 材	KD20 KD20
棟 木	120x180	桧	KD20
隅 木	120x150	桧	KD20
母 屋	120x120	桧、米松	KD20
小屋束	105x105 ○	杉	KD20
垂 木 (軒先)	60x120 #303前後	桧 (芯去材)	KD20
垂 木 (一般)	60x 60 #303前後	桧 (芯去材)	KD20
火打ち	120x120	桧、米松	KD20
間柱、小屋筋違	30x150 30x105	杉、桧	KD20
胴縁、天井下地		杉、桧	KD20
既存小屋組			
木材 防腐・防蟻処理	対象木材： 土台、柱、間柱、窓台、窓まぐさ、筋違、桁、梁、束、母屋、垂木、小屋筋違、天井下地 日本木材保存協会認定表面処理用 (JIS K 1571 認定品) 木材防腐、防カビ、シロアリ防駆除、ホウ酸塩処理薬剤 (ボードディフェンス 有限会社/カネサ/サカイ/イノアクリル 同等)		

図 面 番 号	工 事 名	図 面 種 別	縮 尺	設計・年月	担 当 者	一般財団法人鳥根県建築住宅センター
21 (22)	佐白温泉長者の湯温泉棟再整備工事	部分改築 小屋伏図-2	1 : 200	R7. 08		設計者 一級建築士登録 第216239 大野 隆
建築 (改築)						

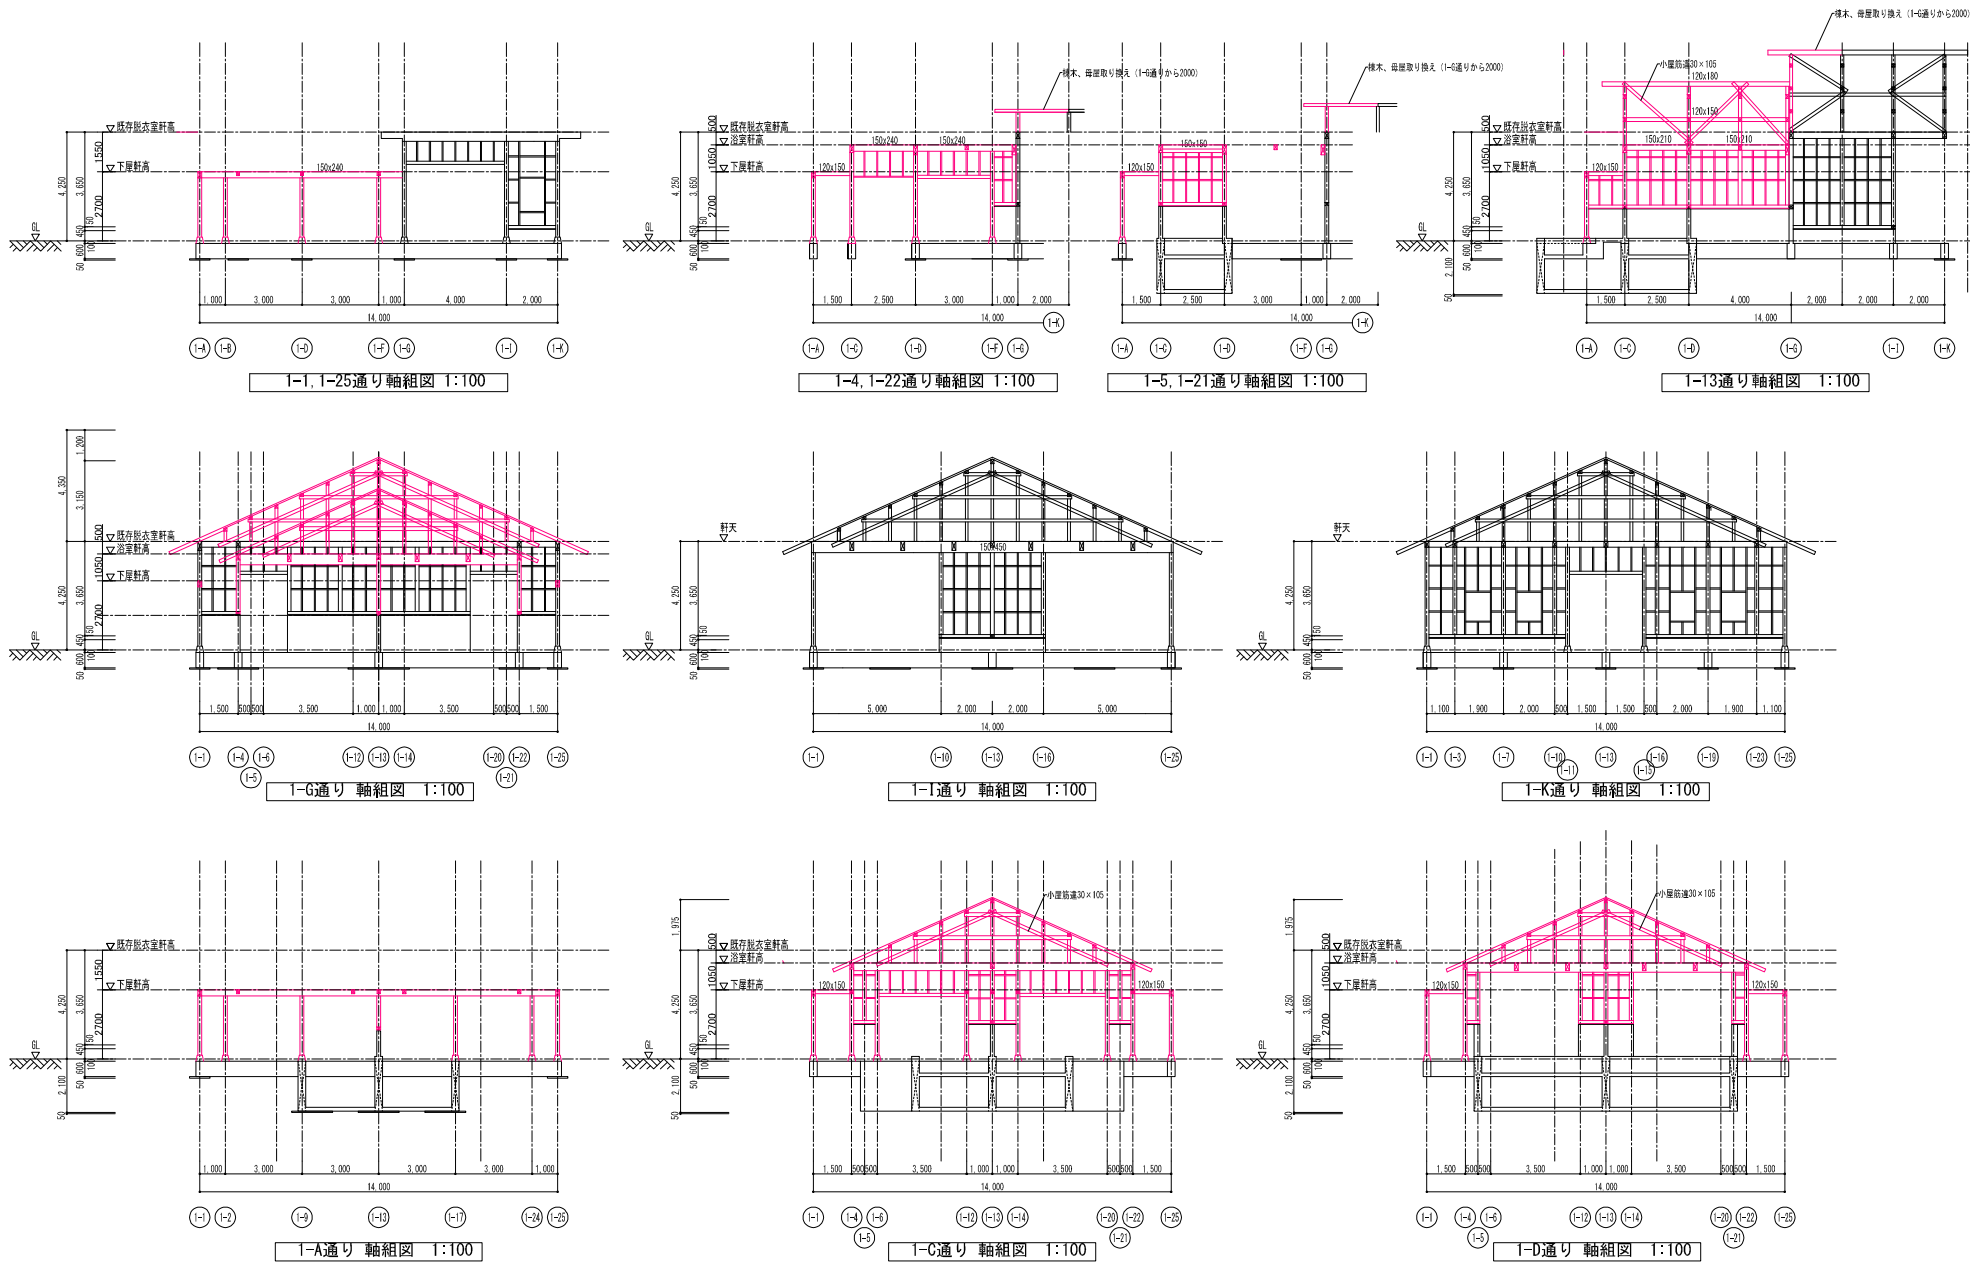

図面番号	工 事 名	図 面 種 別	縮 尺	設計・年月	担 当 者	一般財団法人鳥根県建築住宅センター
22 (22)	佐白温泉長者の湯温泉棟再整備工事	部分改築 軸組図	1 : 200	R7. 08		設計者 一級建築士登録 第216239 大野 隆
建築 (改築)						

建築解体工事仕様書

I 工事概要

1 工事場所

島根県仁多郡奥出雲町佐白地内

2 地域地区

都市計画区域外

3 敷地面積

4,290.06㎡

4 建物用途

交流施設

5 棟別解体工事概要

No	建物名称	建築種別	構造	階数	消防法の区分	建築面積(㎡)	延面積(㎡)
1	交流施設	既存	W造	1	16Ⅱイ	602.33	468.08
2	温泉施設	機械修繕(部分改築)	W造	1	16Ⅱイ	199.82	147.00
3	遮り廊下	修繕	S造	1		18.48	0
4	機械室棟	既存	S造	1		85.50	85.50
5							
6							
7							
合 計						199.82	147.00

II 工事仕様

1 共通事項

(1) 図面及び特記事項に記載されていない事項は、すべて国土交通大臣官庁官庁庁舎建設部整備「建築物解体工事共通仕様書令和4年版」(以下「解体共通仕様書」という)による。
ただし、解体共通仕様書に規定されている項目以外は、「公共建築工事標準仕様書(建築工事編) 令和4年版」(以下「標準仕様書」という)、「公共建築改修工事標準仕様書(建築工事編) 令和4年版」(以下「改修標準仕様書」という)、「公共建築改修工事標準仕様書(電気設備工事編) 令和4年版」(以下「電気設備標準仕様書」という)、「公共建築改修工事標準仕様書(機械設備工事編) 令和4年版」(以下「機械改修標準仕様書」という)による。
(2) 電気設備工事及び機械設備工事を本工事に含む場合、電気設備工事及び機械設備工事はそれぞれの工事仕様書を適用する。

2 特記事項

(1) 章及び項目は、番号に○印の付いたものを適用する。
(2) 特記事項は、○印を適用する。
○印の無い場合は、✳印のあるものを適用する。
○印と●印のある場合はともに適用する。
(3) 特記事項に記載の() 内表示番号は、解体共通仕様書の当該項目・図または表を示す。

章	項 目	特 記 事 項												
一般共通事項	① ① 適用基準等	✳ 島根県建設副産物処理要領												
	2 電気保安技術者(1.3.3)	工事現場における電気保安技術者は、監督職員の指示に従い、電気工作物の保安の業務を行うものとする。												
	3 施工条件(1.3.5)	・ 施工時間帯指定()												
	④ 交通安全管理(1.3.7)	以下のとおり、交通の誘導に係る業務に従事する者を配置すること。 配置する位置は別に図示する。 <table><thead><tr><th>名 称</th><th>人・日数</th><th>交通安全管理の必要作業等</th></tr></thead><tbody><tr><td>交通誘導員A</td><td></td><td></td></tr><tr><td>交通誘導員B</td><td></td><td></td></tr><tr><td>交通安全員</td><td>4人</td><td>搬出上り</td></tr></tbody></table> (注)交通誘導員A、Bは警備業法に定める警備員とし、交通安全員については資格を問わない。 取扱い法「建築工事における交通誘導員等の取扱い基準」島根県(営繕課HP掲載)による。	名 称	人・日数	交通安全管理の必要作業等	交通誘導員A			交通誘導員B			交通安全員	4人	搬出上り
	名 称	人・日数	交通安全管理の必要作業等											
	交通誘導員A													
	交通誘導員B													
	交通安全員	4人	搬出上り											

図 面 番 号	図 面 種 別	縮 尺	設計・年月	担 当 者
1 (9)	解体 特記仕様書	-	R7.08	一般財団法人島根県建築住宅センター 設計者 一級建築士登録 第216239 大野 隆
建築(解体)				

章 項 目

⑤ 発生材の処理等(1.3.10)(4.4.1)(4.5.1)(5.4.1)

特 記 事 項

○ 引き渡しを要するもの(瓦、けらは役物)
産業廃棄物の処理及び再資源化を図るものは下記による

項 目	品 目	搬 出 場 所	距離(Km)	D I D 区分(有・無)	処分費(有・無)	備考(再資源化の有無等)
特定建設資材	・ コンクリート塊					有
	・ アスファルト塊					有
	・ コンクリート及び鉄からなる建築資材					有
特別管理産業廃棄物	○木材	出雲市内	25.1km		無	有
	・ 石綿含有吹付け材					
	・ 石綿含有保温材					
(4.5.1)による廃棄物	○ボード類	大田市内	64.1km		無	
	○絶プラスチック	出雲市内	25.1km		無	有
	○瓦、モルタル類	大田市内	64.1km		無	有

下記のものを提出する。
仕様は、島根県建築工事真取扱要領による。

区 分	分 類	サイズ(mm)	提出部数
希工前及び工事中	✳ カラー	✳ 80×120 程度	1 部
	希工前及び完成時	✳ カラー (希工前と解体後を対比したもの)	✳ 80×120 程度
電子データ	デジタルカメラを使用した場合は、希工前、工事中写真及び完成写真のデータを記録したC D-R等を提出する。 (注) フィルムカメラを使用する場合は監督職員と協議する。		1 部

⑦ 完成図

種 別	品 名・仕 様	提出部数
解体図	✳ 竣工図	
	総本サイズ(✳ A3縮小版)白紙表紙(✳ レザック表紙(ラミネートは上げ))	3 部
	✳ 電子データ(P D Fデータ、C A Dデータ、施工図)(C D-R等)	1 部

製本の取りまとめについては監督職員の指示による。
地下埋設物の明示方法は、「解体工事竣工図における地下埋設物の表記について(平成28年10月12日付け管財第596号)」による。
設計に関するC A Dデータを見考するが、著作権者は、奥出雲町にある。なお、買与されたデータは、当該工事における施工図または完成図の作成のため以外に使用してはならない。

8 情報共有システム
「島根県営繕工事等情報共有システム実施要領」に基づき、情報共有システムを利用した場合は、情報共有システムで処理を行った書式一式を、工事完成時に電子媒体(Q D-R等)で納品することを基本として受発注者間協議により決定する。

9 特定元方事業者の指名
下記の者にて、労働安全衛生法第30条第2項に基づき指名を行う。
・ 本工事の受注者
・ 関連他工事の受注者()

⑩ 施工図及び施工計画書
提出した施工図及び施工計画書の著作に関わる当該建物における使用权は発注者に委譲するものとする。

⑪ 撤去部分
コンクリート、モルタル等の撤去部分の項目は、原則としてダイヤモンドカッター切りとする。

⑫ 事前調査等
受注者は以下の規定に基づき、特定建築材料等の有無を事前に調査し、発注者へ書面により説明すること。併せて調査結果の提示及び所管労働基準監督署長並びに都道府県知事等への報告を行うこと。
(大気汚染防止法第18条の15、石綿障害予防規則第3条及び第4条の2)

13 関連他工事
・
・
・

② 仮設工事
① 騒音・粉塵等の対策足場等(2.2.1~2)

材 質	()
設置範囲	○外部足場全面

足場等の設置
柱組足場を設ける場合は、「手すり先行工法に関するガイドライン(厚生労働省平成21年4月24日策定)」による。

章 項 目

2 監督員事務所(2.3.1)

特 記 事 項

面 積： m程度
仕上げ：
備 品：
設 備：

設置できる(○敷地内・敷地外(設置可能場所：))

構内既存の施設
工事用水 ○利用できる(有償) ・利用できない
工事用電力 ○利用できる(有償) ・利用できない

③ 現場事務所

仮囲い及び出入口

6 洗 車 場

7 木製安全施設製品(県産木材製品)

面 積： m程度
仕上げ：
備 品：
設 備：

設置できる(○敷地内・敷地外(設置可能場所：))

構内既存の施設
工事用水 ○利用できる(有償) ・利用できない
工事用電力 ○利用できる(有償) ・利用できない

設置箇所・材質・構造及び設置期間は図示による。

設置箇所・材質・構造及び設置期間は図示による。

✳ 工事用看板
(表示板1、400mm×500mm用) 2台
✳ 工事用バリエード 5台
・ 工事用標示板
(表示板1、400mm×1、100mm用) 台
(注) 取り扱いは平成25年3月8日付管第945号による

③ ① 災害及び公害の防止
2 建築設備(3.4.1)

3 杭(3.9.2)

4 構内舗装、樹木等

5 地下埋設物及び埋設配管(3.12.1)

6 埋戻し、盛土及び地均し(3.13.1)

④ ① 再資源化等(4.4.1)
2 如理に注意を要する建設廃棄物(4.5.1)

5 1 施工計画調査(5.1.2)

面 積： m程度
仕上げ：
備 品：
設 備：

設置できる(○敷地内・敷地外(設置可能場所：))

構内既存の施設
工事用水 ○利用できる(有償) ・利用できない
工事用電力 ○利用できる(有償) ・利用できない

設置箇所・材質・構造及び設置期間は図示による。

設置箇所・材質・構造及び設置期間は図示による。

✳ 工事用看板
(表示板1、400mm×500mm用) 2台
✳ 工事用バリエード 5台
・ 工事用標示板
(表示板1、400mm×1、100mm用) 台
(注) 取り扱いは平成25年3月8日付管第945号による

③ ① 災害及び公害の防止
2 建築設備(3.4.1)


3 杭(3.9.2)

4 構内舗装、樹木等

5 地下埋設物及び埋設配管(3.12.1)


6 埋戻し、盛土及び地均し(3.13.1)

④ ① 再




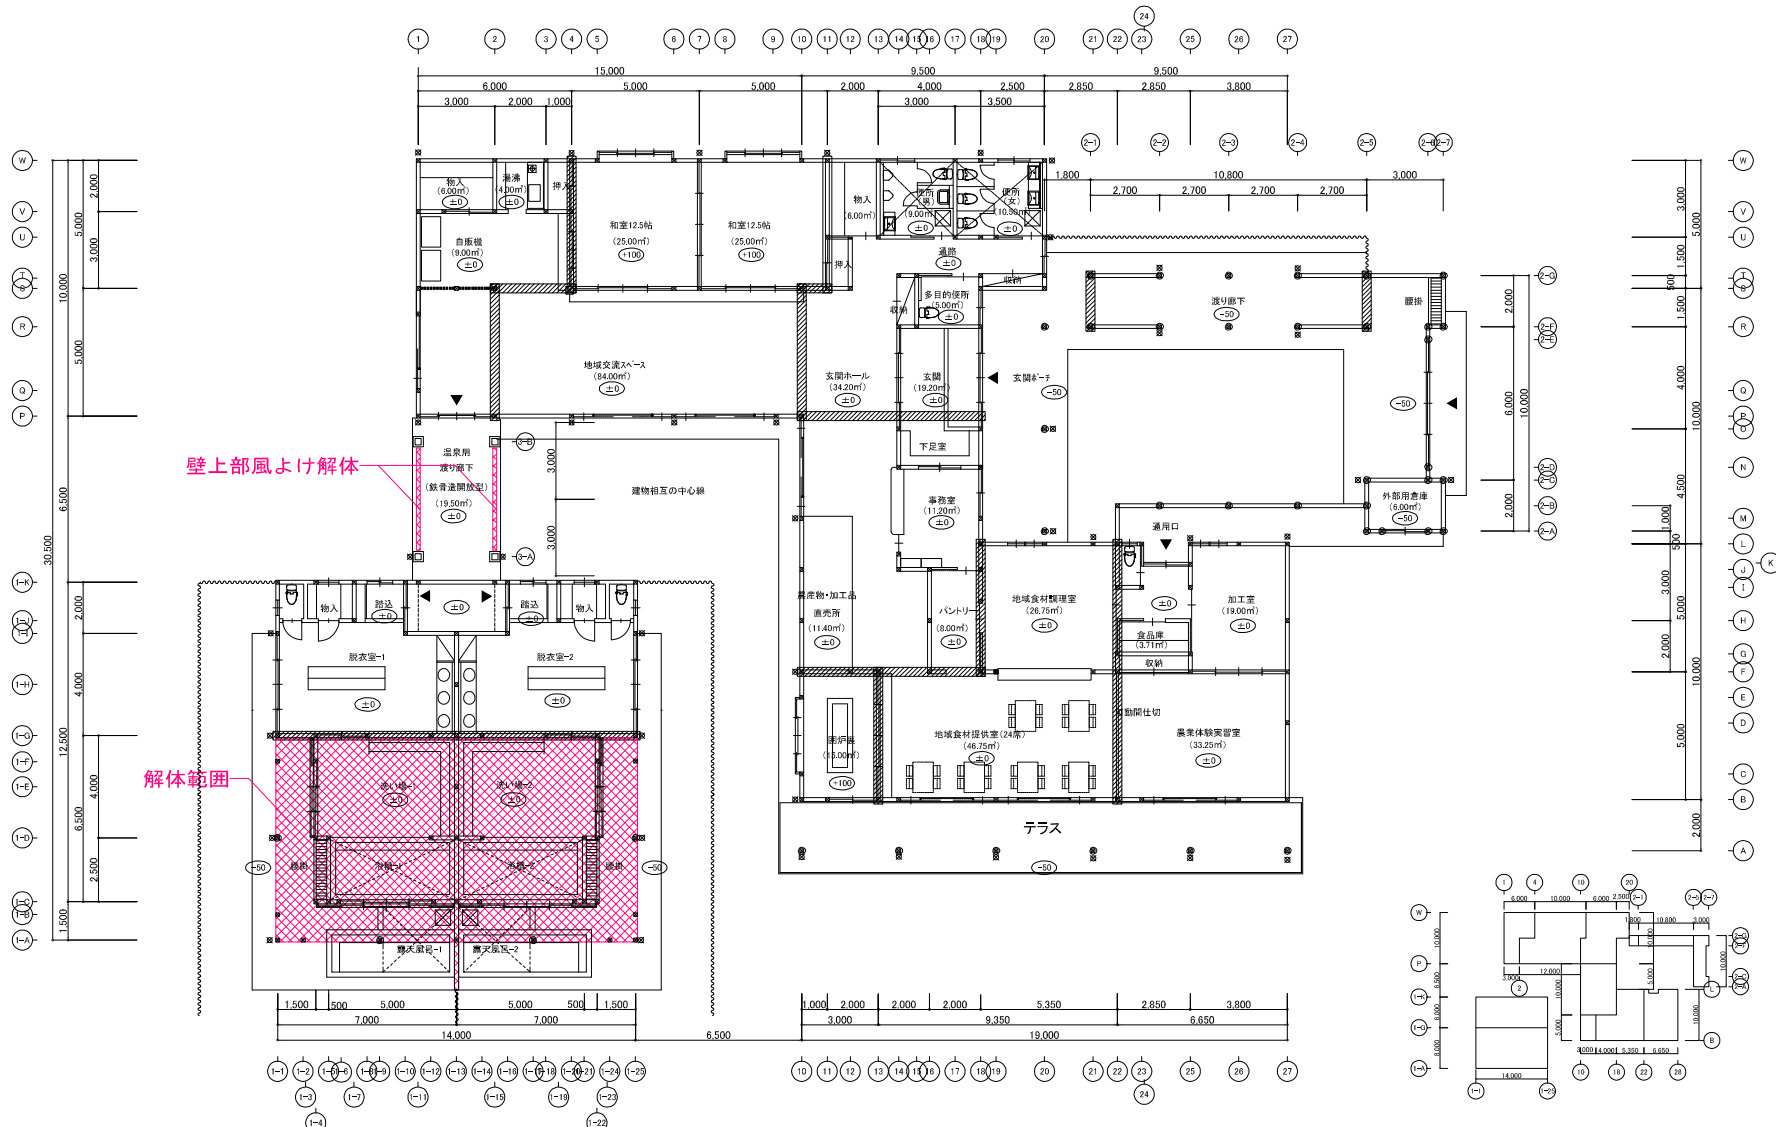


- 破損
- 配管用ピット
- ⊠ 床下点検口600角
- ▨ 小屋裏隔壁: 空透施設(石膏ボード12.5・9.5 NM-0612 OM-0020)準耐火構造 建築省告示1359号
小屋裏隔壁透風施設(防水石膏ボード12.5 NM-0639 準耐火構造 建築省告示1359号)
小屋裏隔壁透風施設(ラスカットM=0 軽鋼モルタル10.0塗り)準耐火構造 QF0405E-0240号
- ▨ 解体範囲を示す
基礎・土間・土間(洗い場、浴槽、露天風呂浴槽)
土台から上部の木造軸組、小壁組、野地板、瓦(再利用)を解体
浴室内部壁下地及び仕上げ材は撤去済み

図面番号	工事名	図面種別	縮尺	設計・年月	担当者	一般財団法人鳥根県建築住宅センター
02 (13)	佐白温泉長者の湯温泉棟再整備工事	解体 平面図	1 : 200	R7. 08		設計者 一級建築士登録 第216239 大野 隆
建築 (解体)						

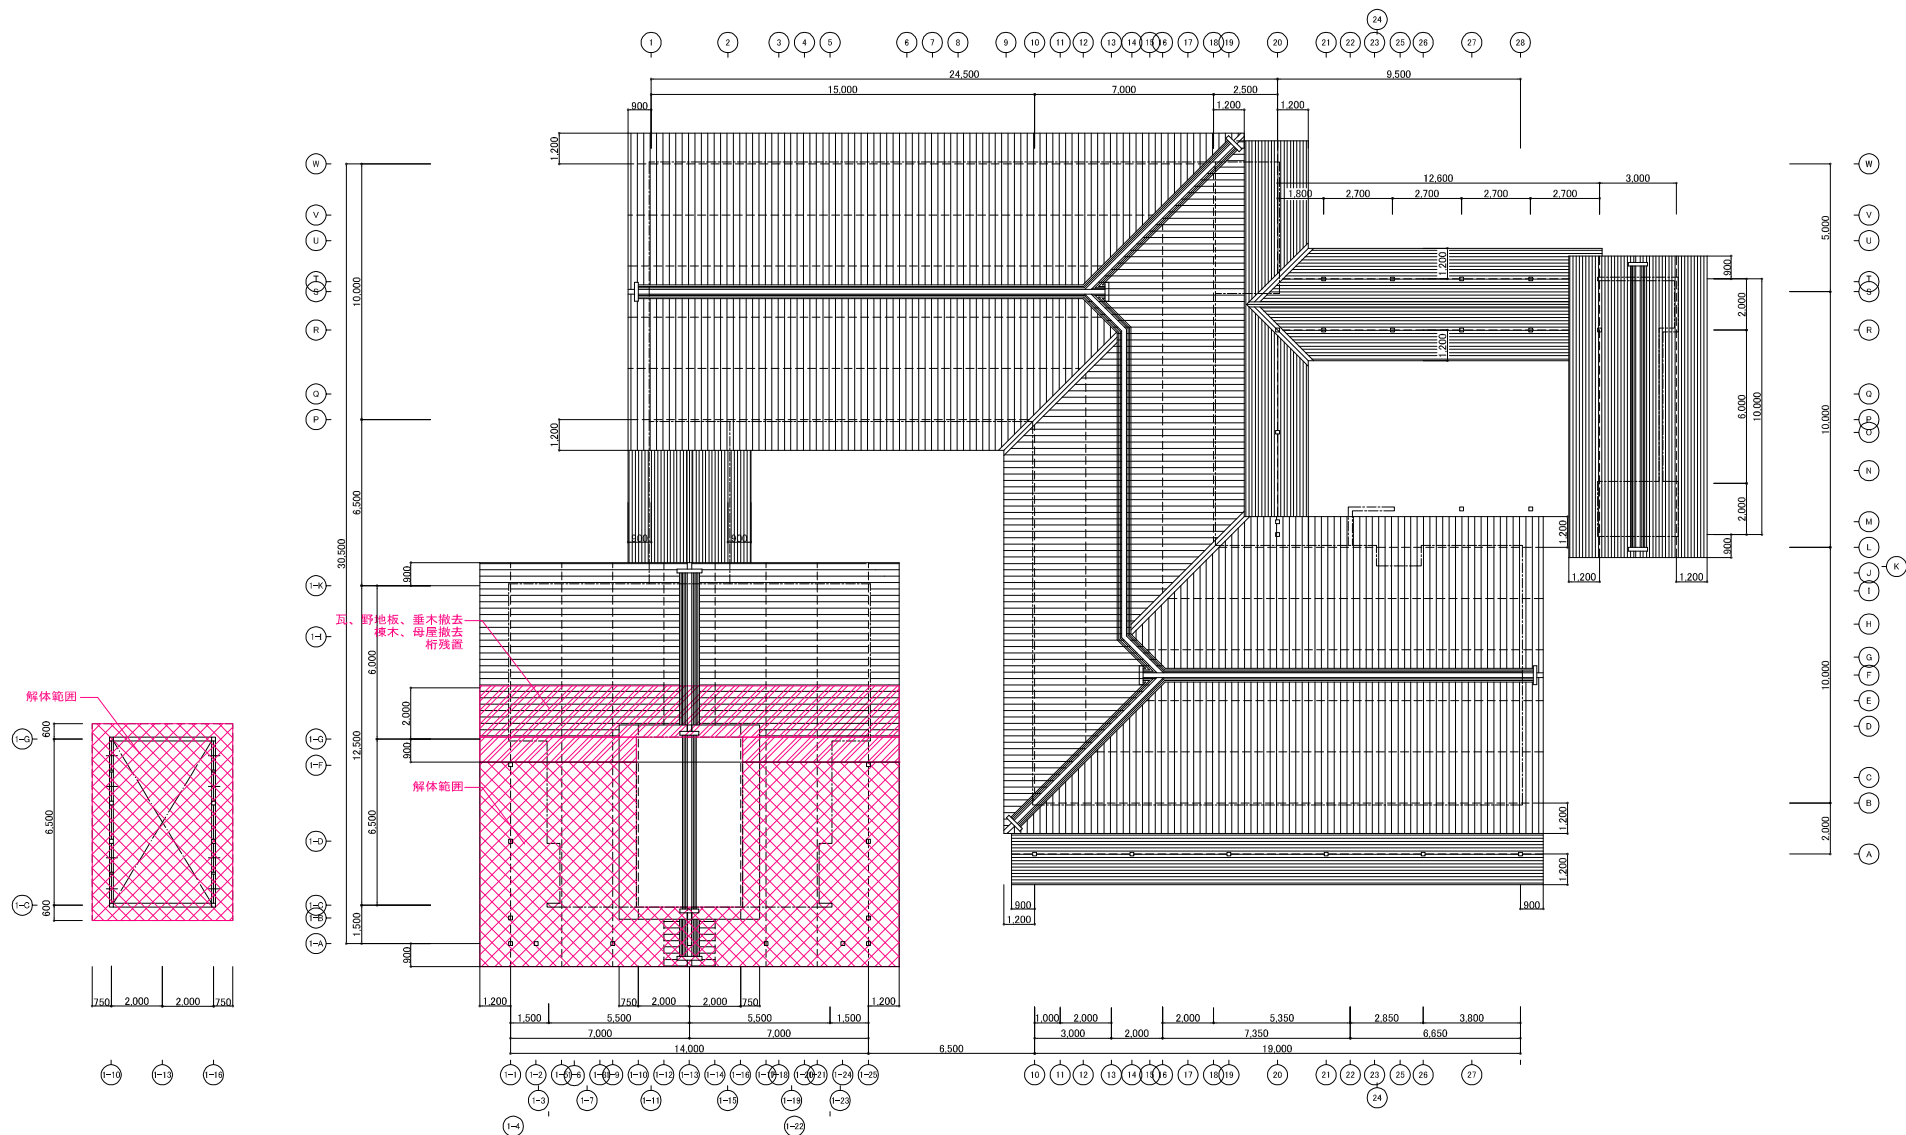


図面番号	工事名	図面種別	縮尺	設計・年月	担当者
03 (13)	佐白温泉長者の湯温泉棟再整備工事	解体 屋根伏図	1 : 200	R7.08	一般財団法人島根県建築住宅センター
建築 (解体)					設計者 一級建築士登録 第216239 大野 隆

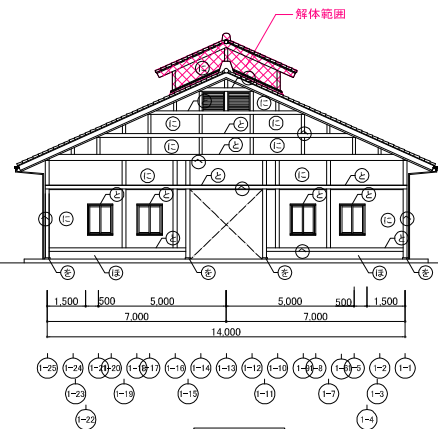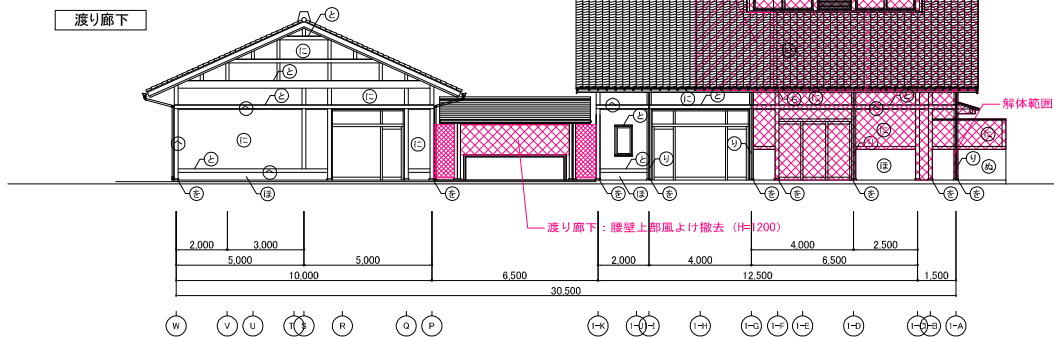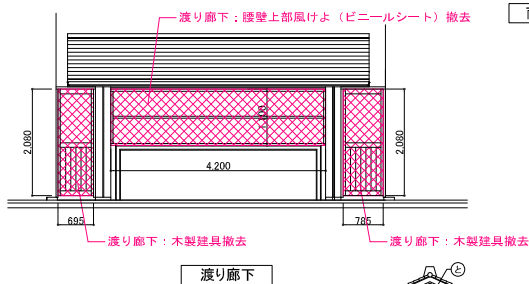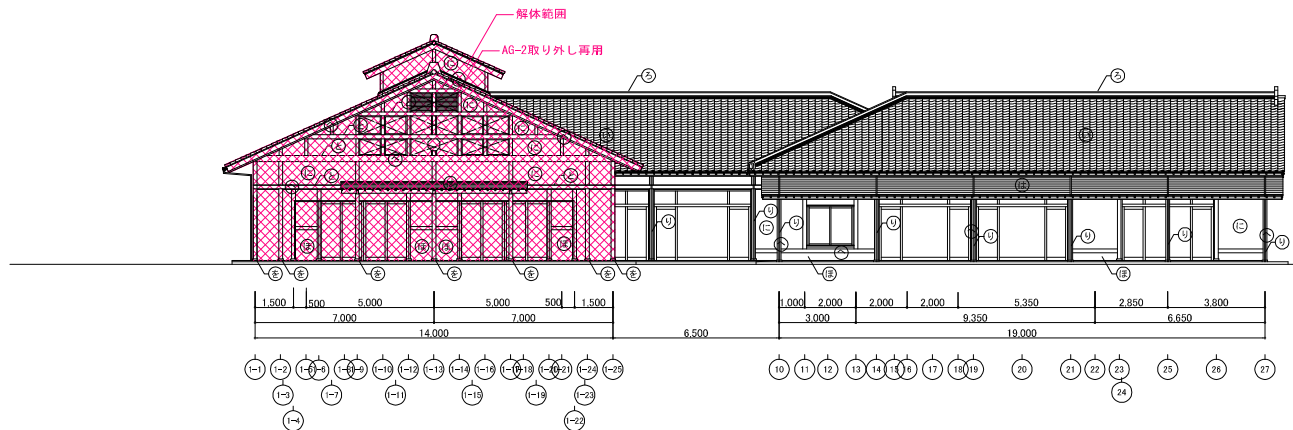

- 解体範囲を示す
土台から上部の木造軸組、小屋組、野地板、瓦（再利用）を解体
- 解体範囲を示す
瓦（再利用）、野地板、墨木撤去
棟木、母屋撤去
桁残置

(1)	石州瓦葺き	(2)	水切り断根w0.35
(3)	のし瓦5段、青丸棟（換気棟システム L=2000 1本/2.5m ² ）葺り棟・超屋根：のし瓦3段 門：のし瓦2段	(5)	軒端 スチール芯入り塩ビカラー角端
(12)	カラーガルバリウム鋼板平葺きw0.4	(1)	端端 塩ビカラー角端
(11)	色モルタル塗りw15幅引仕上げ	(4)	炬燵費100角金格品布目タイル貼
(1)	目砂利（奥出雲町産）洗い出し仕上げ	(3)	杉板張りw15 OS塗装
(1)	木部OS塗装	(8)	東石・墨し石（サビ系御影石）

図面番号	工事名	図面種別	縮尺	設計・年月	担当者	一般財団法人島根県建築住宅センター
04 (13)	佐白温泉長者の湯温泉棟再整備工事	解体 立面図	1 : 100	R7. 08		設計者 一級建築士登録 第216239 大野 隆
建築（解体）						

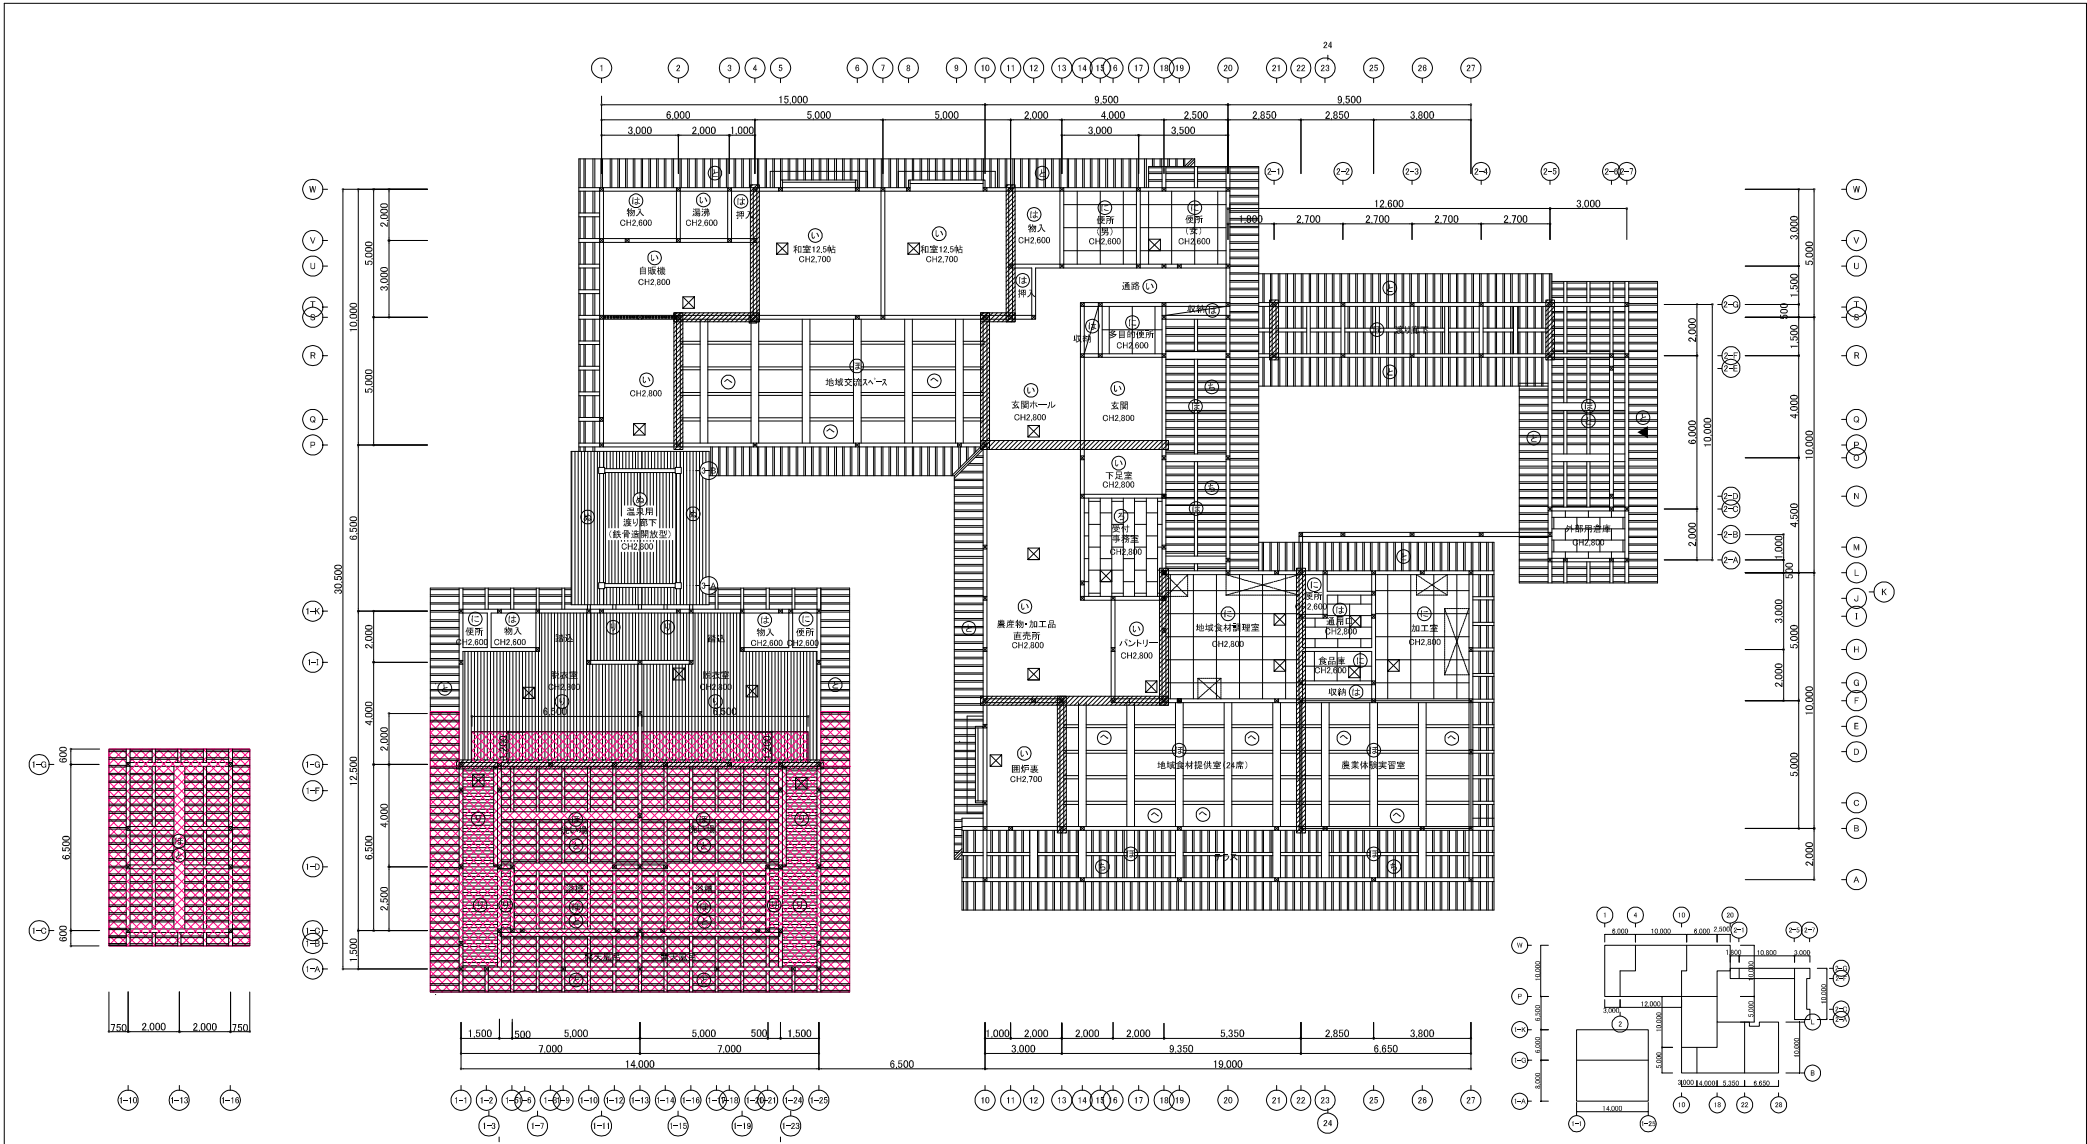


小屋裏隔壁: 文庫施設(石膏ボード)12.5+9.5 NM-6612 OM-5628 準耐火構造 建設省告示1358号
小屋裏南壁通気施設(防水石膏ボード)12.5 NM-6639 + 亜鉛鉄板12.5 準耐火構造 建設省告示1358号
小屋裏南壁透り廊下(ラスカットM20 軽室モルタル710.0塗り)準耐火構造 QF0455E-Q240号

解体範囲を示す


①	PB78.5下地ビニールクロス張り	②	化粧野地板(杉)712、化粧畳床(米松)1200×60@303 (小屋裏部40×60@303) OS仕上げ		
③	化粧壁紙PB78.5(3.017アークD)張り	③	化粧野地板(杉)712、小畳18×24@225、化粧畳床(米松)120×60@303 OS仕上げ		
④	化粧PB78.5張り(アーケタイプ)	④	化粧板(杉)712 OS仕上げ		
⑤	クイックパネルラム板78目透かし張りEP-G仕上げ	⑤	不透入パントリー(77ビ クロマタマン 77種間等)		
⑥	小屋裏みあらわし(最・最上・東)OS仕上げ	⑥	天井点検口		
⑦	PB78.5下地PB712.3(ライン)EP仕上げ	⑦	フード(設備工事)		

図面番号	工事名	図面種別	縮尺	設計・年月	担当者	一般財団法人島根県建築住宅センター
05 (13)	佐白温泉長者の湯温泉棟再整備工事	解体 平面図	1 : 100	R7. 07		設計者 一級建築士登録 第216239 大野 隆
建築 (解体)						

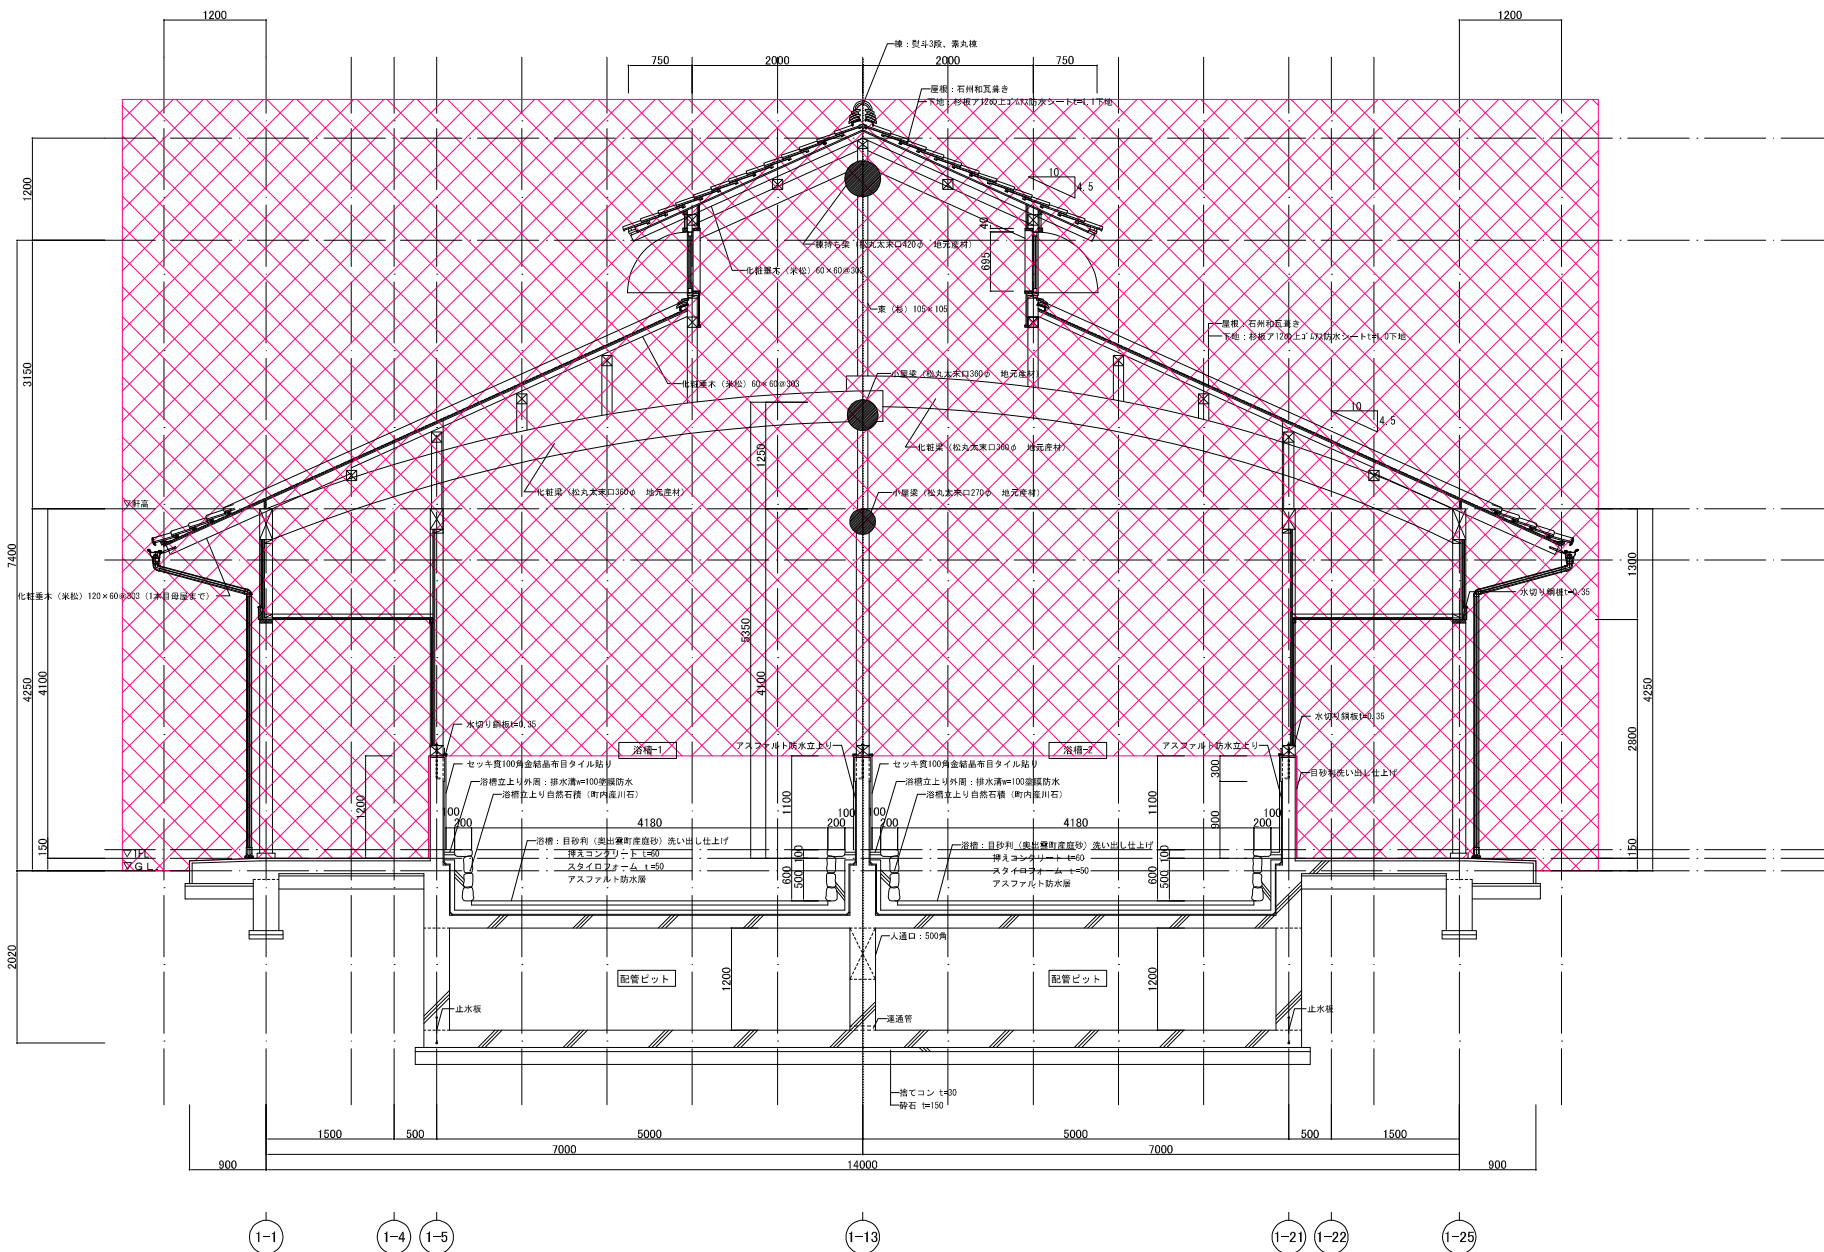


解体範囲を示す
土台から上部の木造軸組、小屋根、野地板、瓦(再利用)、建具を解体
※浴室内部下地及び仕上げは撤去済み

図面番号	工事名	図面種別	縮尺	設計・年月	担当者	一般財団法人島根県建築住宅センター
06 (13)	佐白温泉長者の湯温泉棟再整備工事	解体 矩計図-1	1 : 60	R7.08		設計者 一級建築士登録 第216239 大野 隆
建築(解体)						

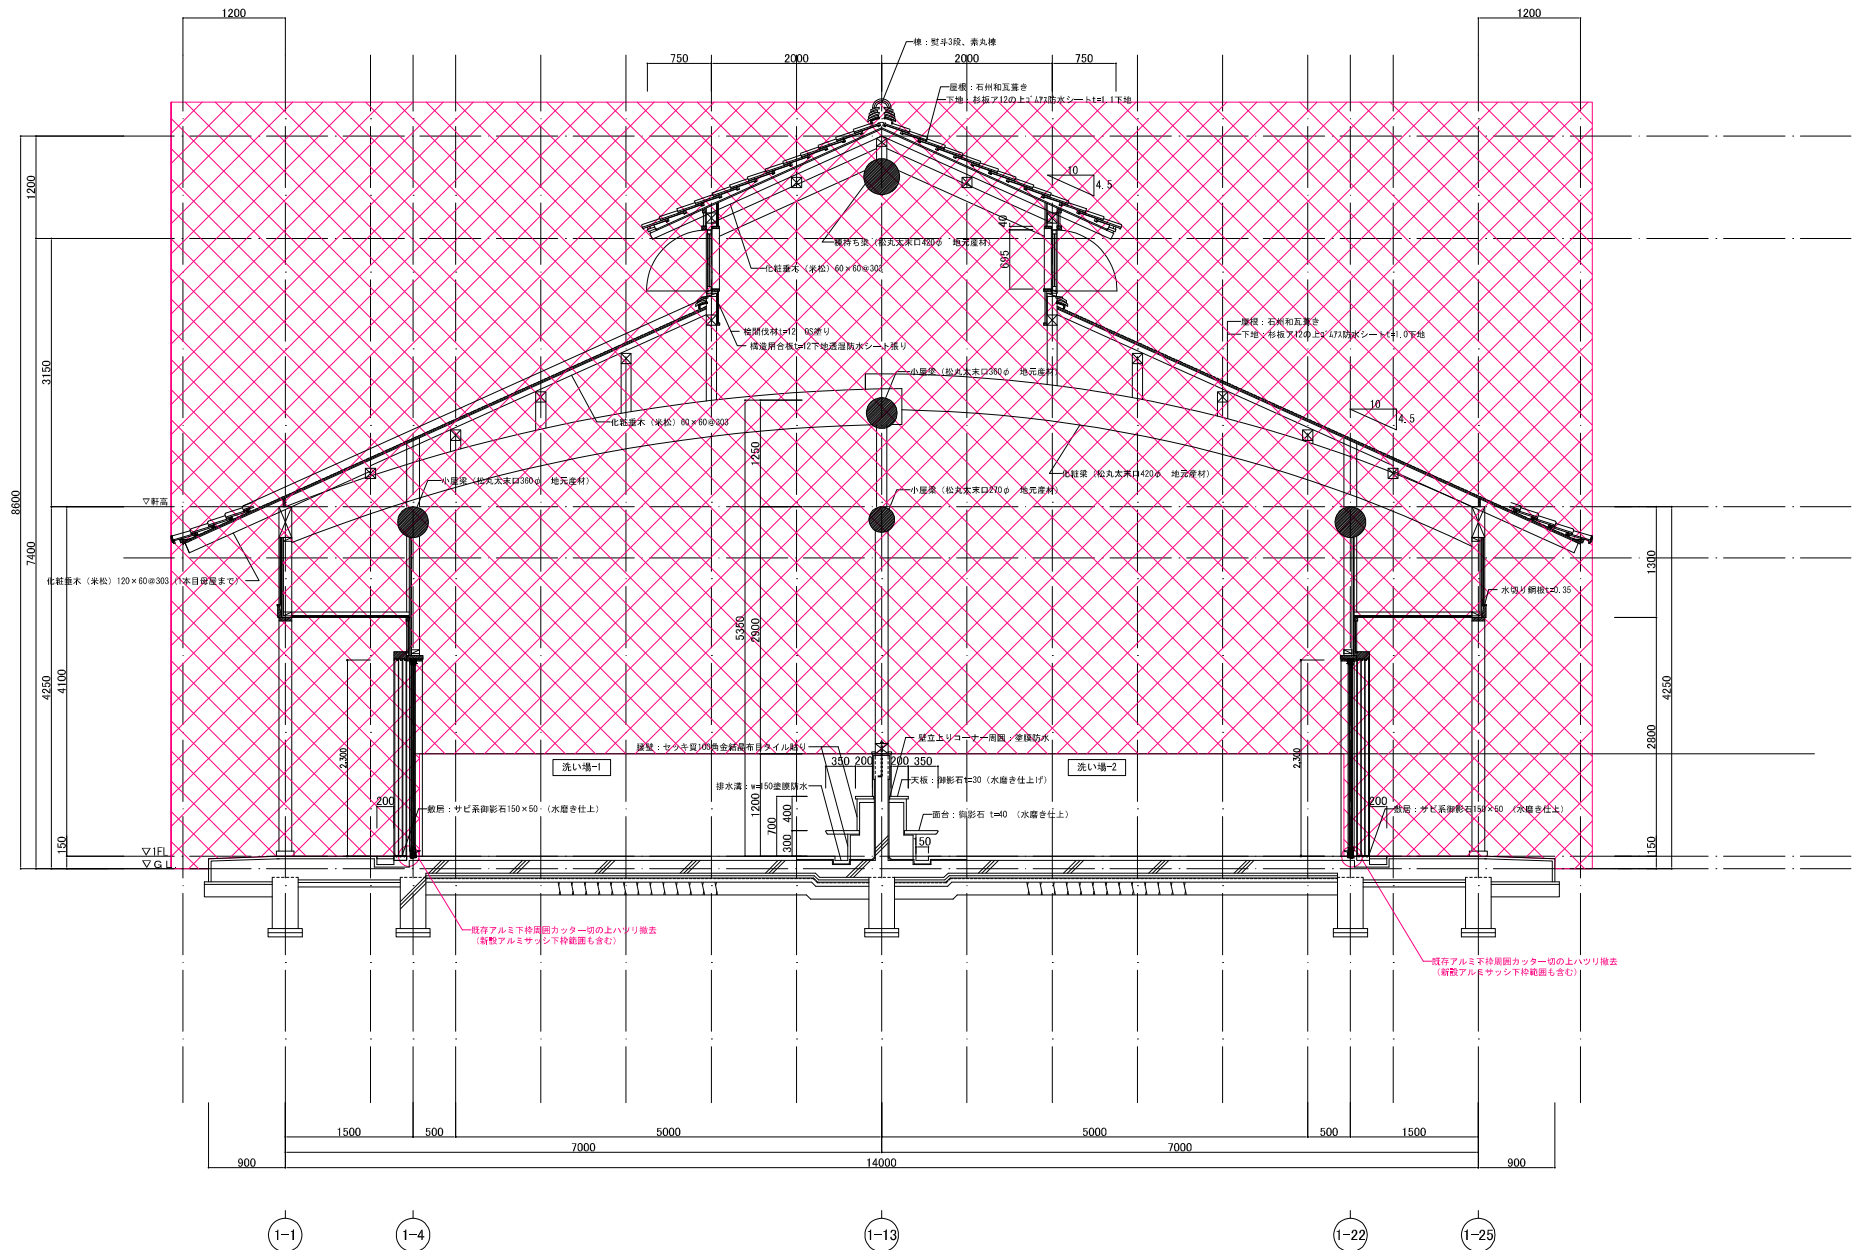

解体範囲を示す
土台から上部の木造軸組、小屋根、野地板、瓦(再利用)、建具を解体
各浴室内部下地及び仕上げは撤去済み


図面番号	工事名	図面種別	縮尺	設計・年月	担当者	一般財団法人島根県建築住宅センター
07 (13)	佐白温泉長者の湯温泉棟再整備工事	解体 矩計図-2	1 : 60	R7.08		設計者 一級建築士登録 第216239 大野 隆
建築 (解体)						

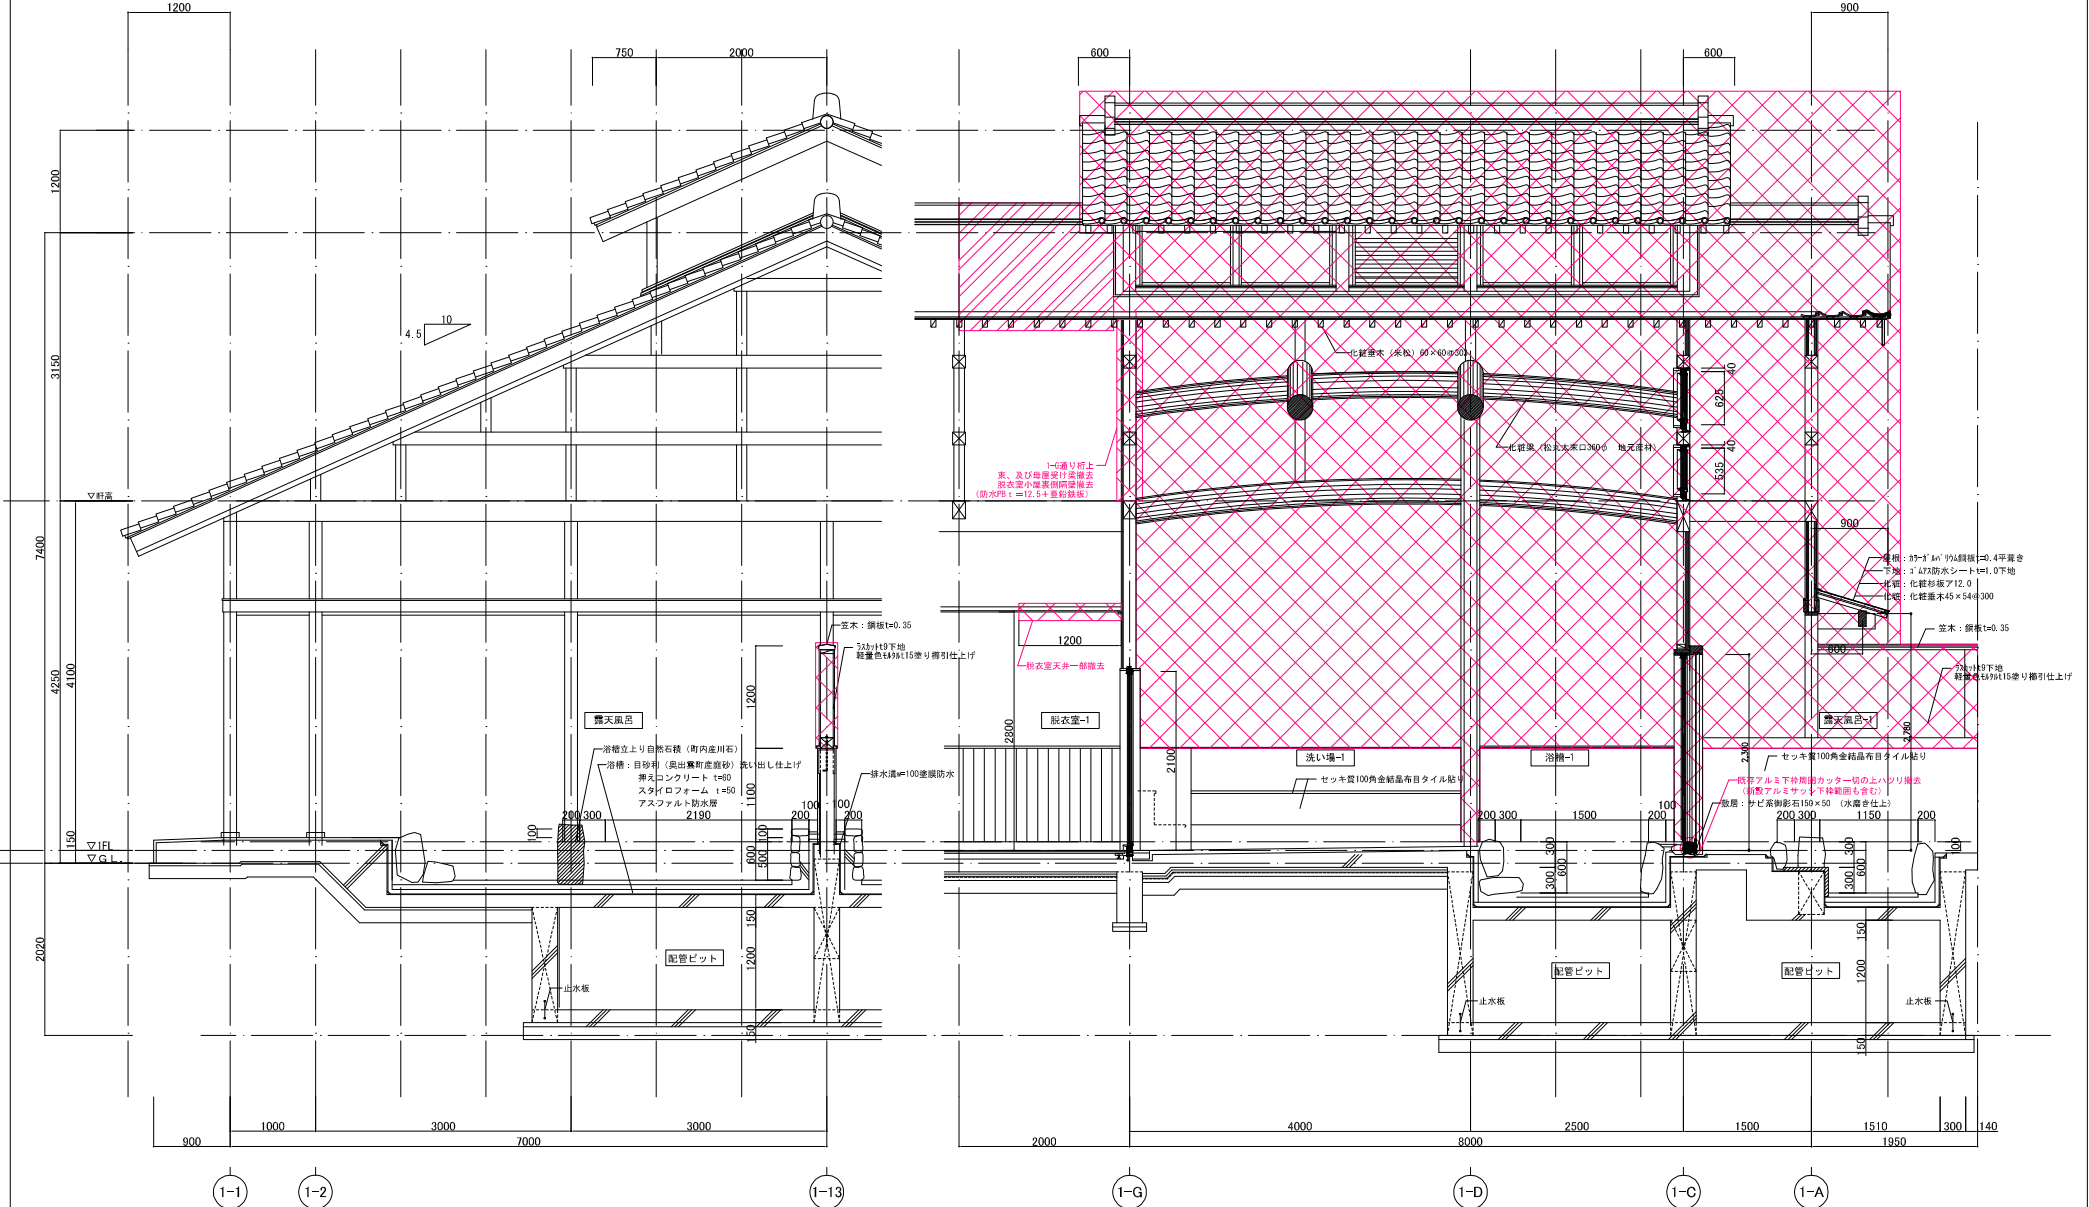

解体範囲を示す
土台から上部の木造軸組、小屋組、野地板、瓦(再利用)建具を解体
※浴室内部下地及び仕上げは最表剥み

解体範囲を示す(母屋を含む上部のみ)
棟木、母屋、垂木、野地板、瓦(再利用)を解体
※床、流から下地は剥ぎ
※脱衣室の内装は残置なので、屋根下地撤去後に雨水が流入しない様、ブルーシート等で適切に養生を行う


図面番号	工事名	図面種別	縮尺	設計・年月	担当者	一般財団法人島根県建築住宅センター
08 (13)	佐白温泉長者の湯温泉棟再整備工事	解体 矩計図-3	1 : 60	R7.08		設計者 一級建築士登録 第216239 大野 隆
建築 (解体)						

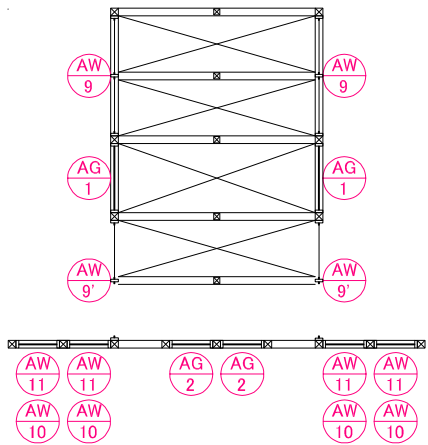

 既存残置部分

 撤去建具を示す
※AG-2取り外しの上再用する

図 面 番 号	工 事 名	図 面 種 別	縮 尺	設計・年月		担 当 者	一般財団法人島根県建築住宅センター	
09 (13)	佐白温泉長者の湯温泉棟再整備工事	解体	1 : 100	R7.08			設計者	一級建築士登録 第216239 大野 隆
建築 (解体)		建具表						

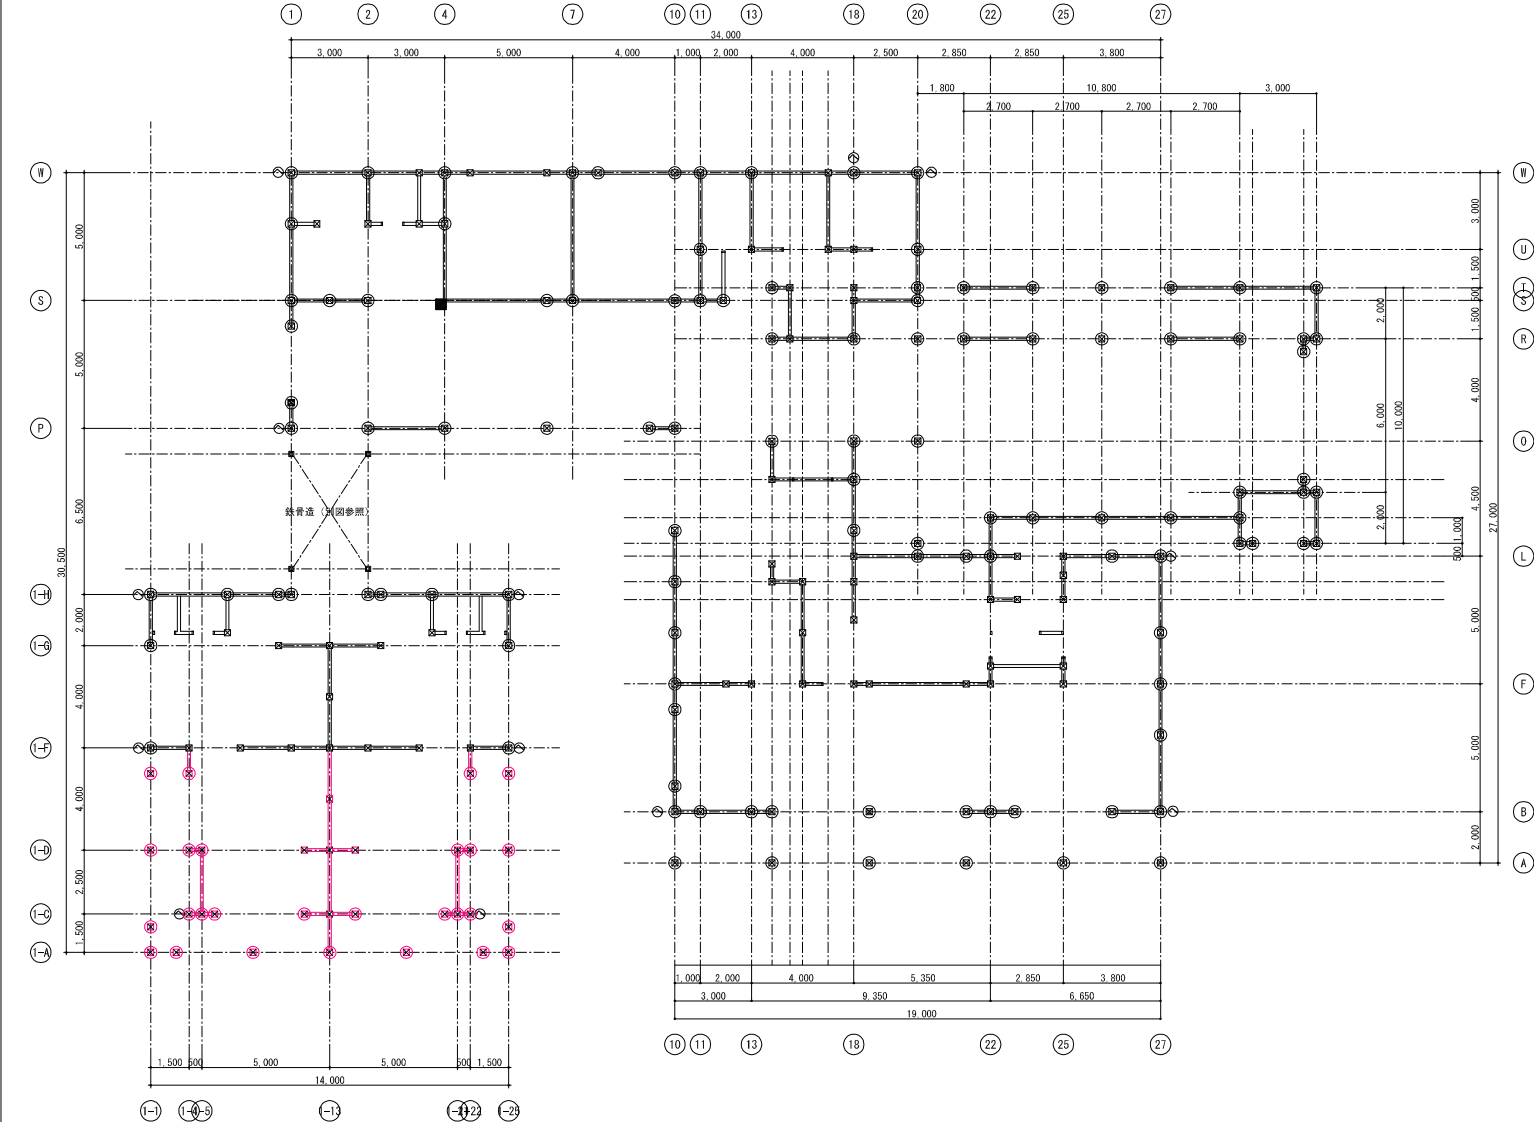

木造部分部材リスト

名 称	寸 法	材 種	等 級
柱	150x150	杉	1 等
化粧柱	150x150	杉	1 等
化粧柱	210x210	杉	1 等
解体柱			
土 台	150x120	桧	1 等
解体土台			

金物リスト

符号	柱 脚	柱 頭
イ	かすがい (C)	かすがい (C)
ロ	かど金物 (CP-L) 又は羽子板ボルト (SB-E2)	かど金物 (CP-L) 又は羽子板ボルト (SB-E2)
ハ	山形プレート (VP) 又はかど金物 (CP-T)	山形プレート VP 又はかど金物 CP-T
ニ	山形プレート (VP) 又はかど金物 (CP-T)	羽子板ボルト (SB-E2) 又は短冊金物 (S)
ホ	羽子板ボルト (SB-E) + スクリュー釘	羽子板ボルト (SB-E) 又は短冊金物 (S) + スクリュー釘
ヘ	引き寄せ金物 (HD-B10) ボルト 2 本	引き寄せ金物 (HD-B10) ボルト 2 本
ト	引き寄せ金物 (HD-B15) ボルト 3 本	引き寄せ金物 (HD-B15) ボルト 3 本
チ	引き寄せ金物 (HD-B20) ボルト 4 本	引き寄せ金物 (HD-B20) ボルト 4 本
リ	引き寄せ金物 (HD-B25) ボルト 5 本	引き寄せ金物 (HD-B25) ボルト 5 本
ヌ	引き寄せ金物 (HD-B15) ボルト 3 本 2 組	引き寄せ金物 (HD-B15) ボルト 3 本 2 組
筋かい	60x120 筋かいプレート (BP)	60x120 筋かいプレート (BP)
BF-1	アンカーボルト 13φL600 (M12)	
BF-2	アンカーボルト 16φL700 (M16)	
※既存基礎コンクリート埋込アンカーボルト、引き寄せ金物は再利用とする		

図 面 番 号	工 事 名	図 面 種 別	縮 尺	設計・年月	担 当 者	一般財団法人島根県建築住宅センター
10 (13)	佐白温泉長者の湯温泉棟再整備工事	柱・土台伏図	1 : 200	R7.08		設計者 一級建築士登録 第216239 大野 隆
建築 (解体)						