


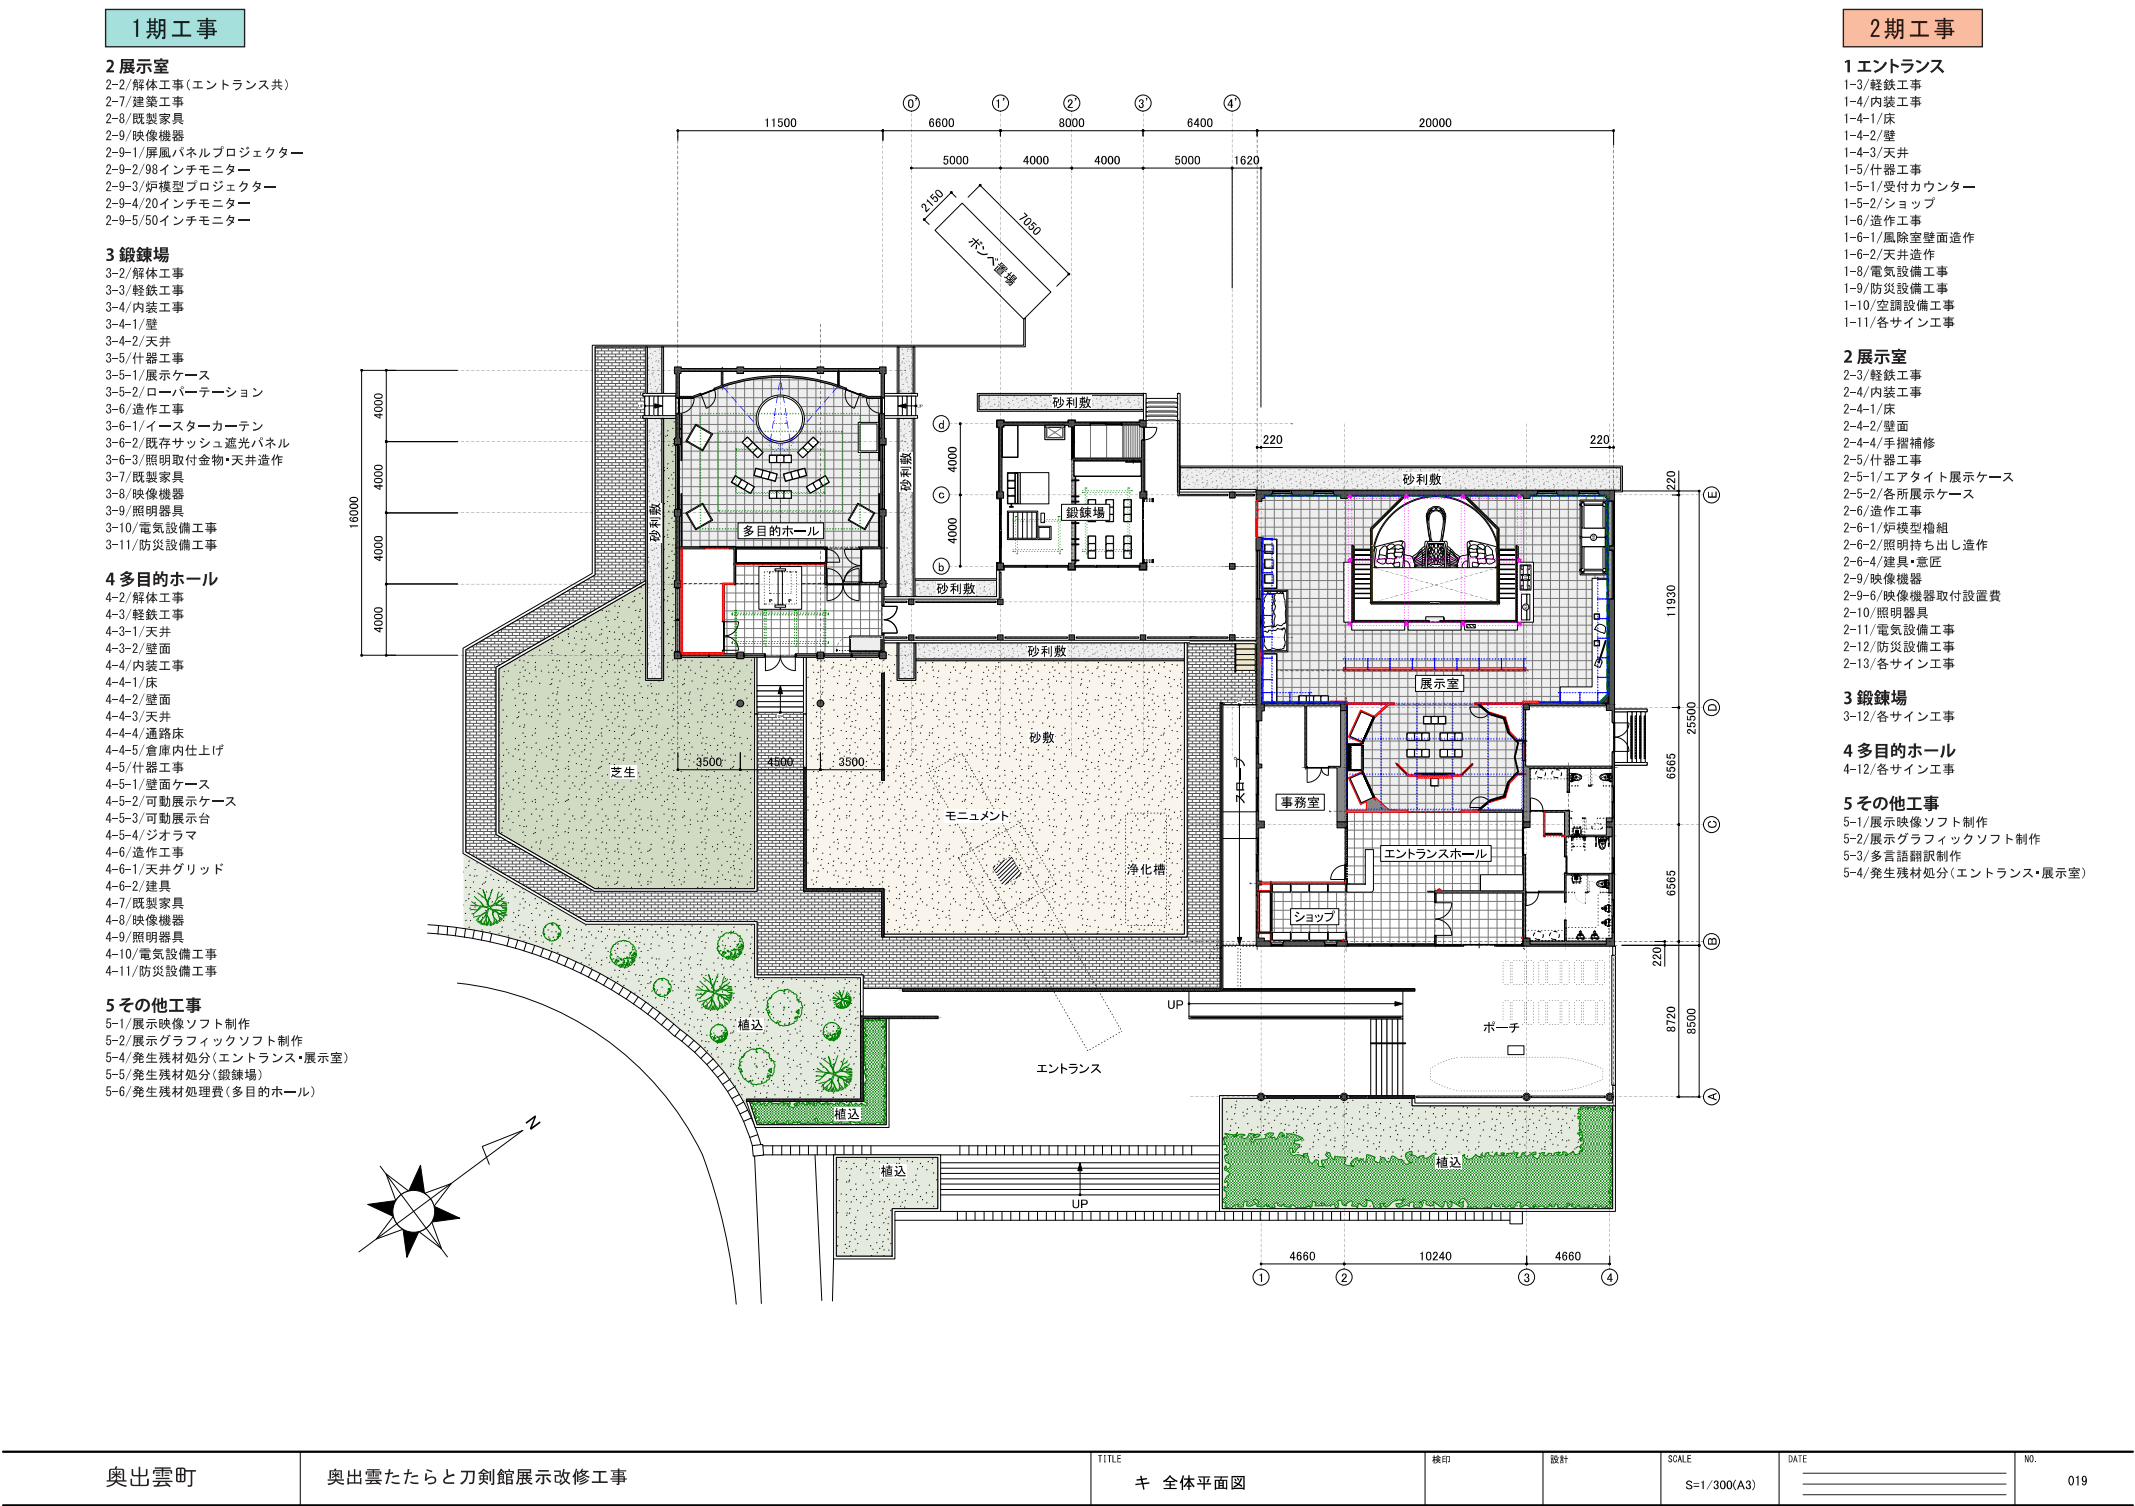



キ 平面図・天井伏図・展開図

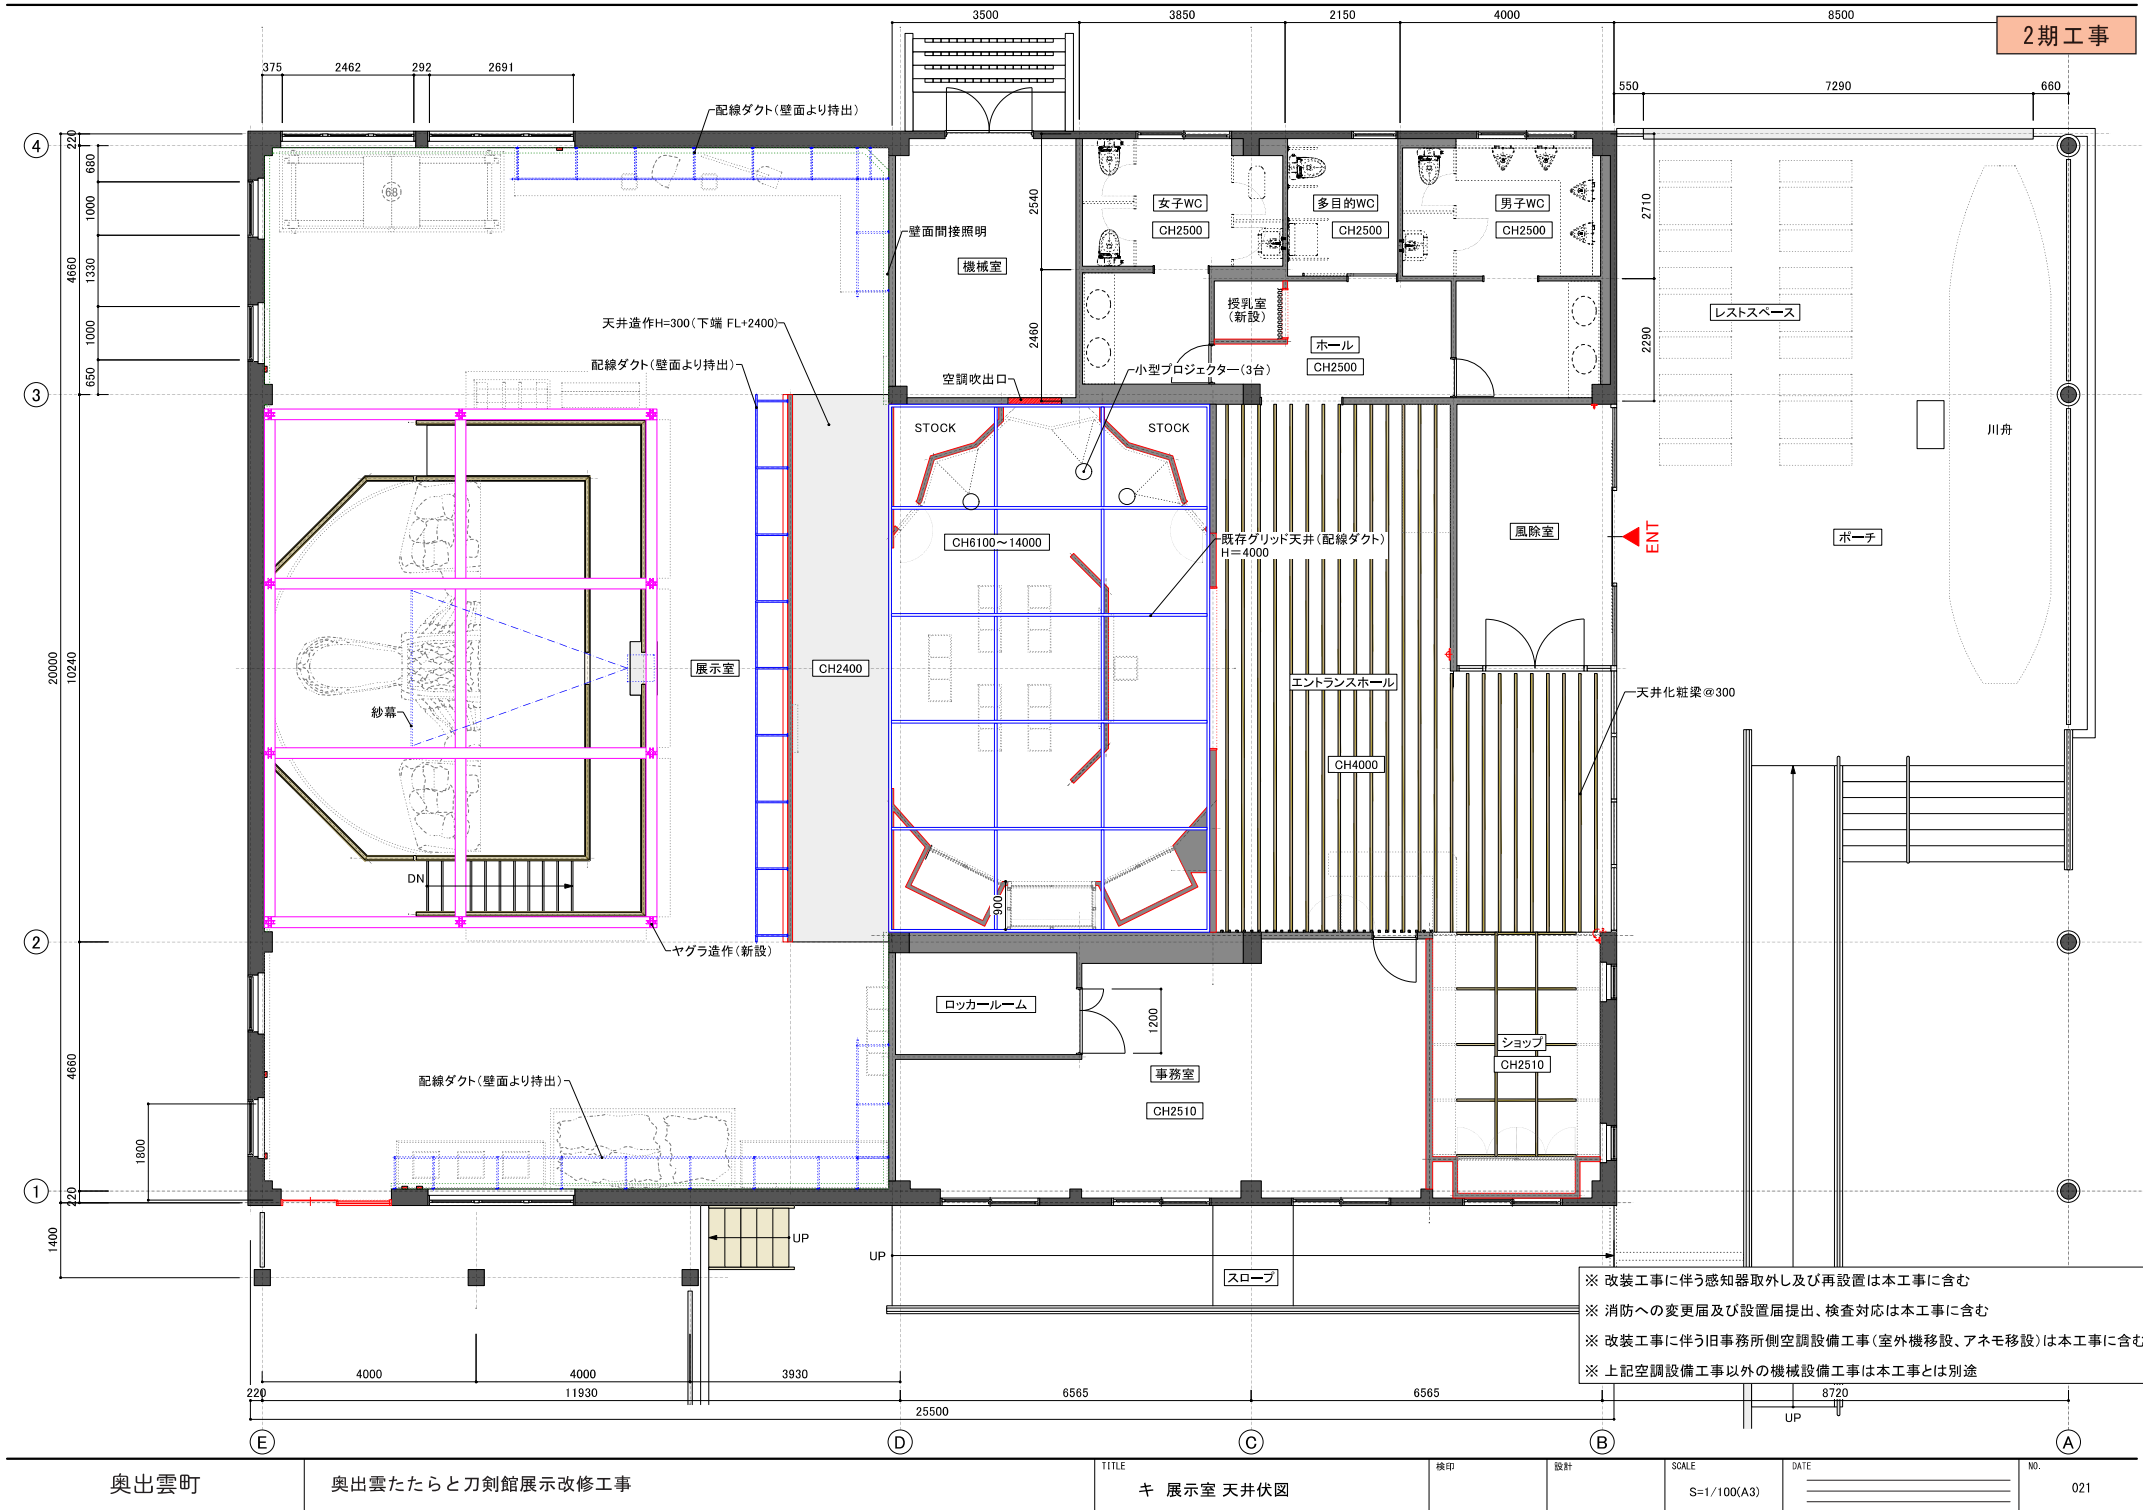

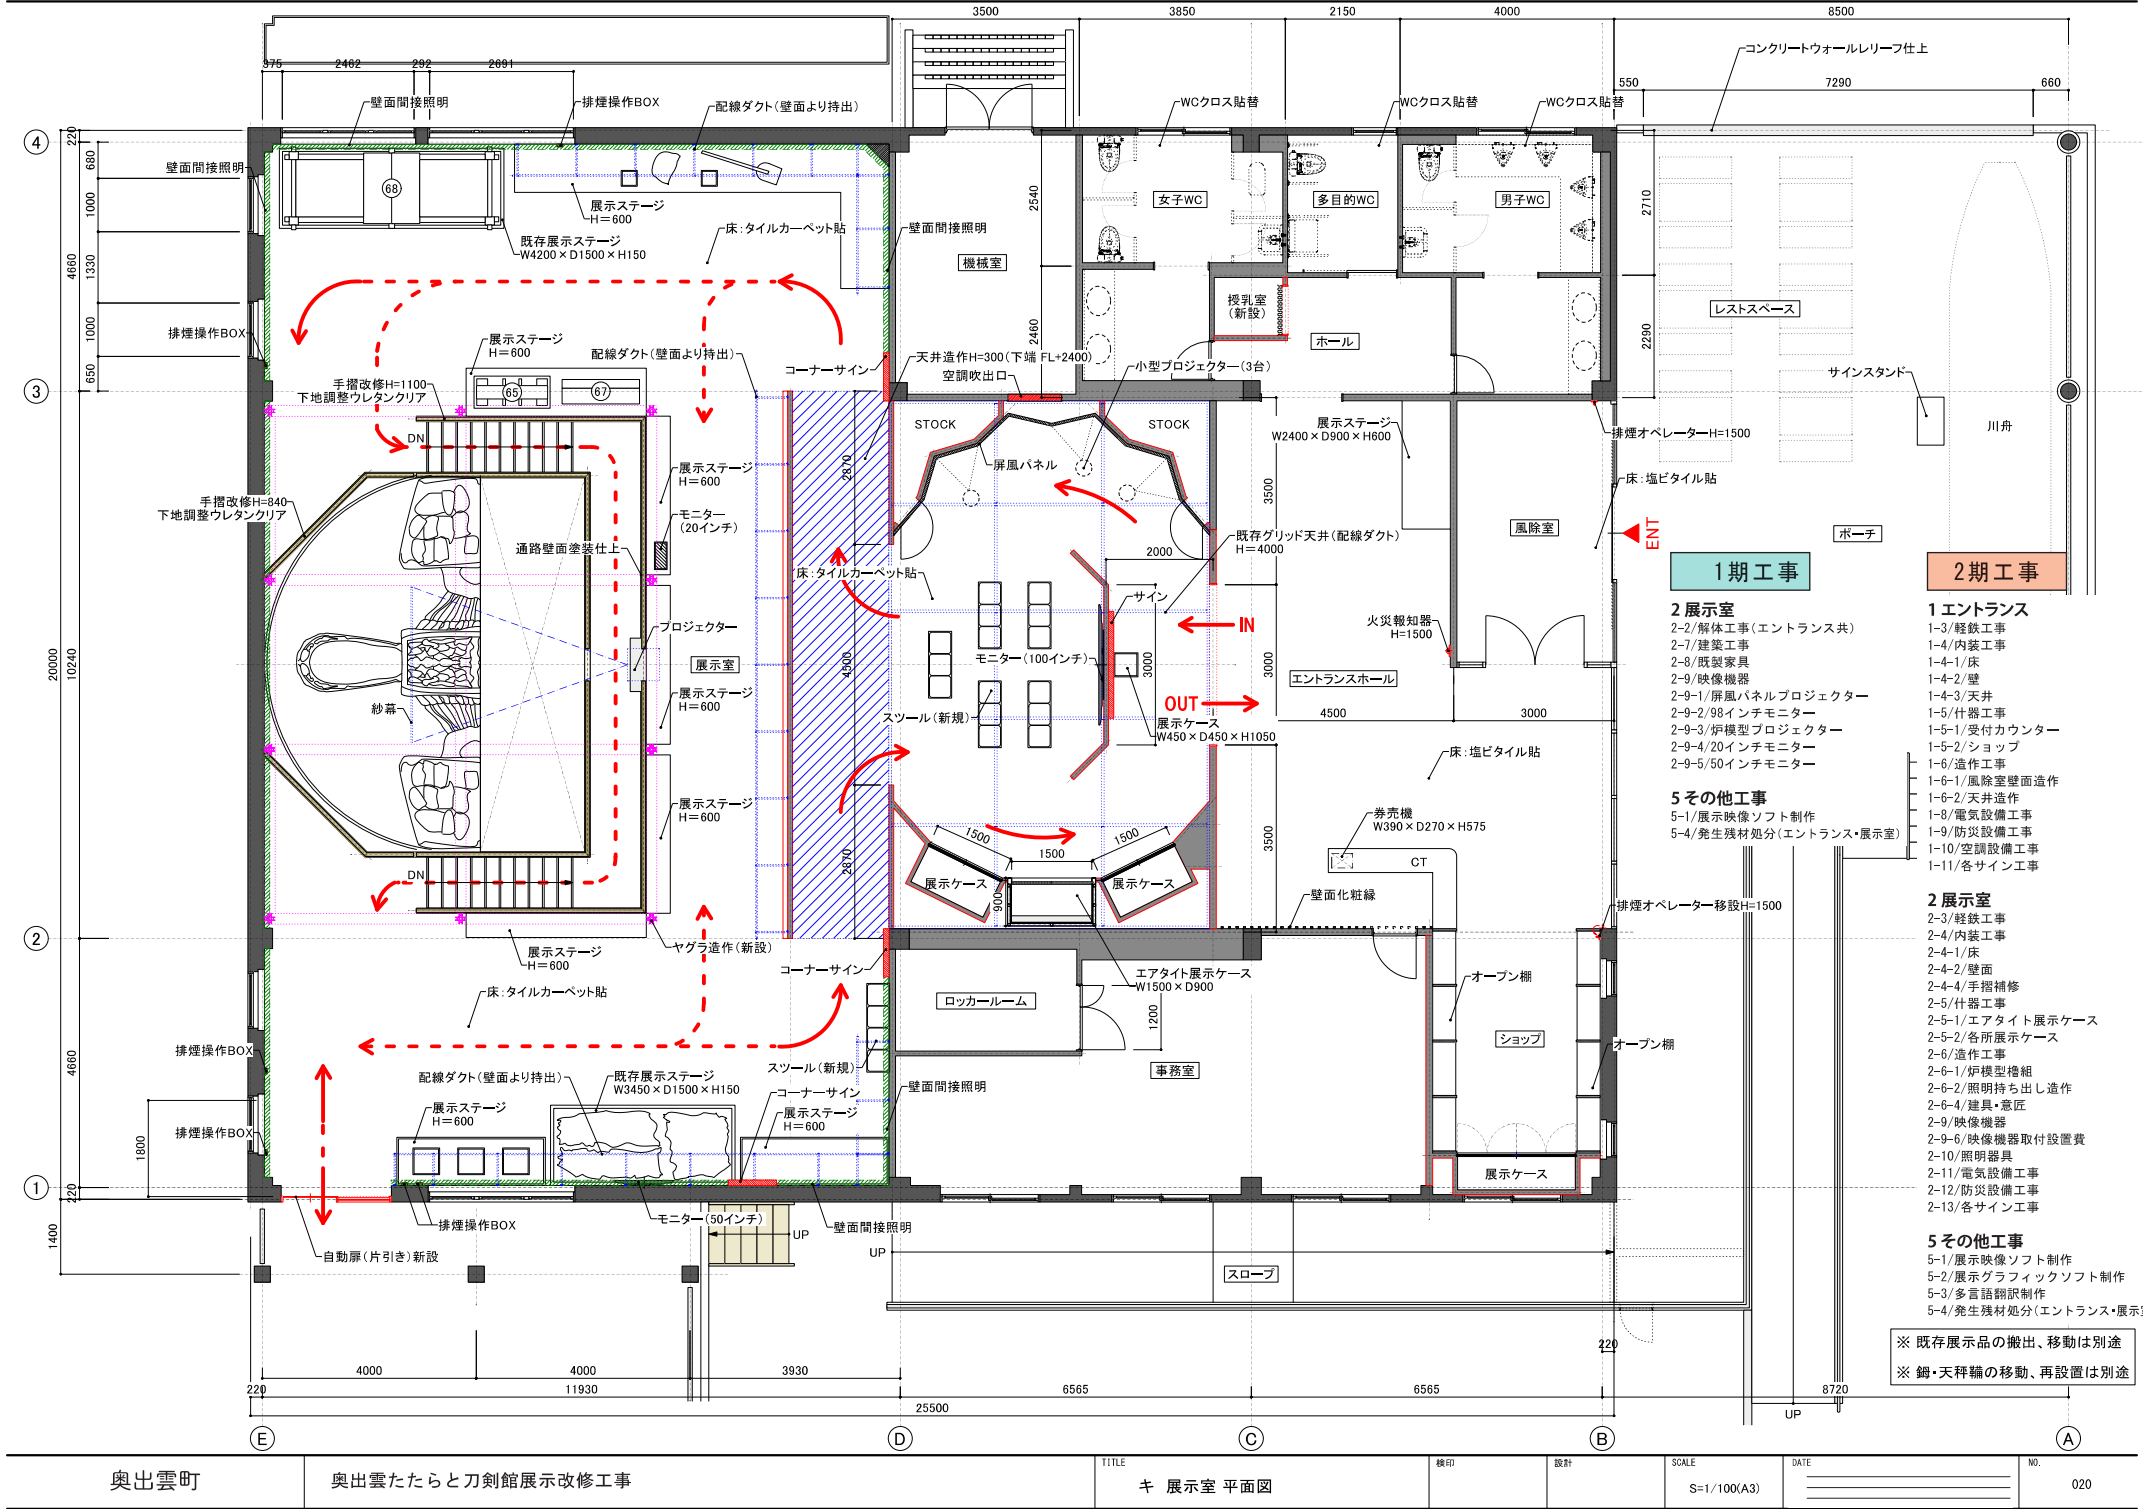

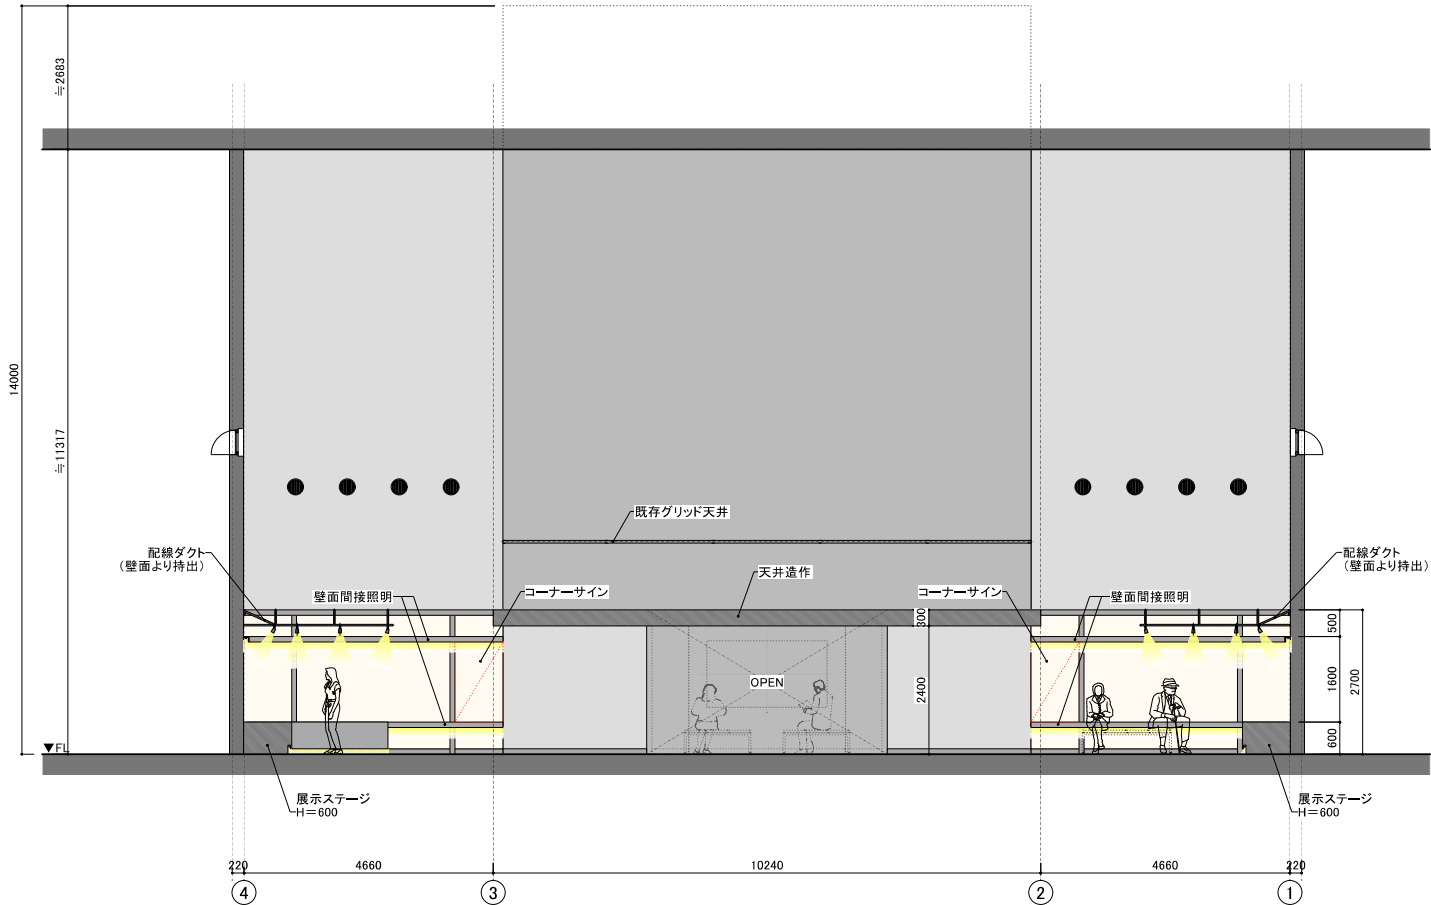

20 展開図 S=1:100

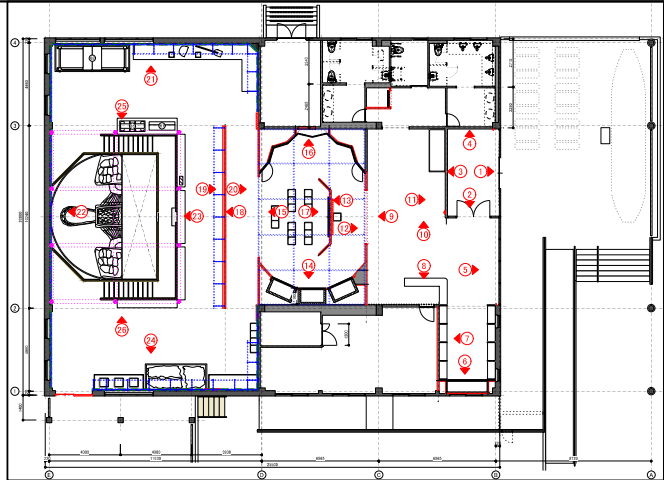

1期工事

- 2 展示室**
2-2/解体工事(エントランス共)
2-7/建築工事
2-8/既製家具
2-9/映像機器
2-9-1/屏風パネルプロジェクター
2-9-2/98インチモニター
2-9-3/炉模型プロジェクター
2-9-4/20インチモニター
2-9-5/50インチモニター

5 その他工事

- 5-4/発生残材処分(エントランス・展示室)

2期工事


2 展示室

- 2-3/軽鉄工事
2-4/内装工事
2-4-1/床
2-4-2/壁面
2-4-4/手摺補修
2-5/什器工事
2-5-1/エアタイト展示ケース
2-5-2/各所展示ケース
2-6/造作工事
2-6-1/炉模型機組
2-6-2/照明持ち出し造作
2-6-4/建具・意匠
2-9/映像機器
2-9-6/映像機器取付設置費
2-10/照明器具
2-11/電気設備工事
2-12/防災設備工事
2-13/各サイン工事


5 その他工事

- 5-2/展示グラフィックソフト制作
5-3/多言語翻訳制作
5-4/発生残材処分(エントランス・展示室)

奥出雲町	奥出雲たたらと刀剣館展示改修工事	TITLE キ 展示室 展開図<3>	検印	設計	SCALE S=1/100(A3)	DATE	NO. 024
------	------------------	-----------------------	----	----	----------------------	------	------------

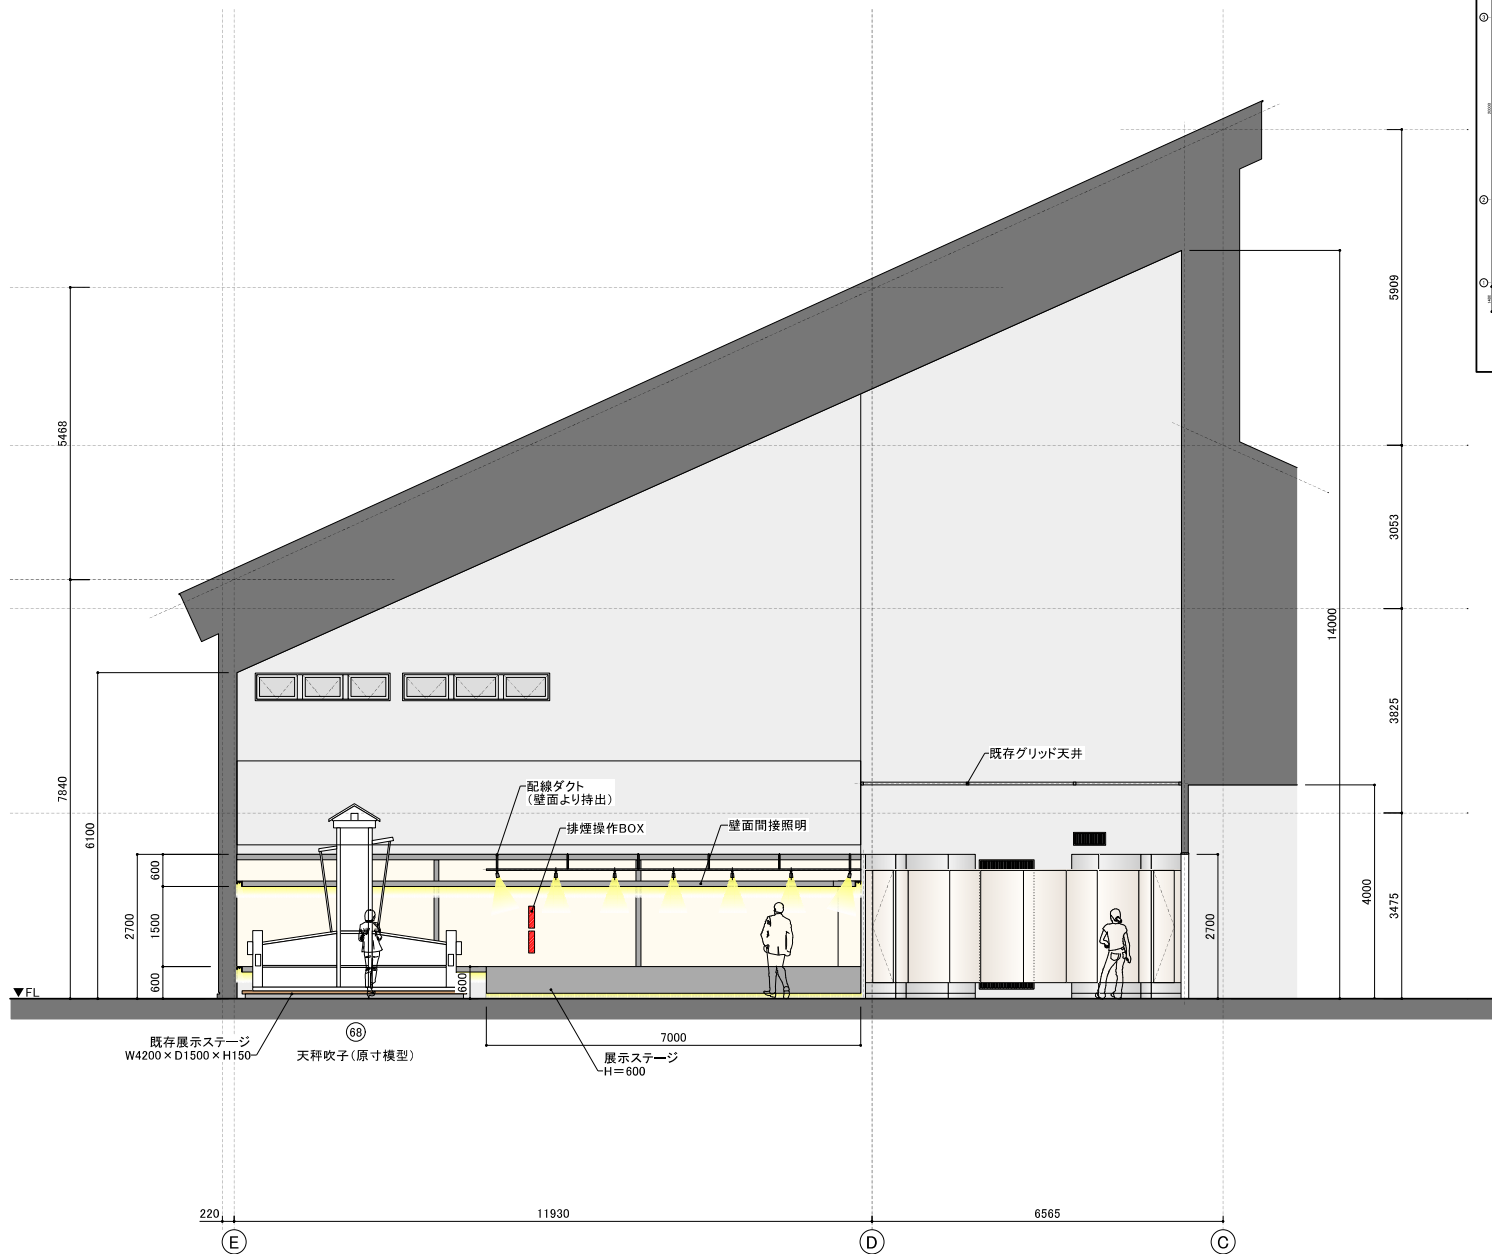

21 展開図 S=1:100

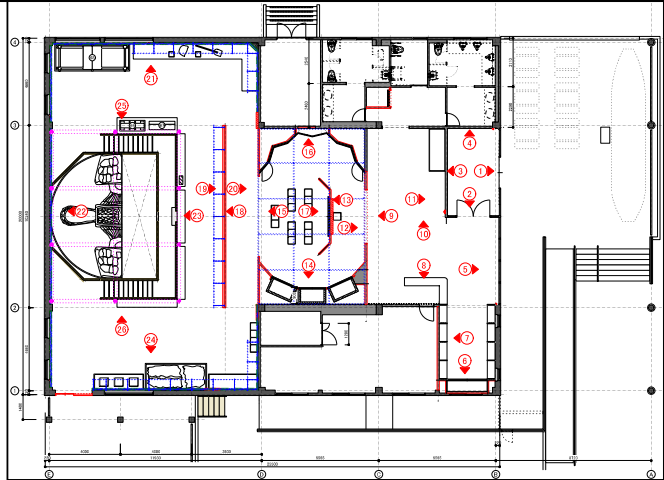

1期工事

- 2 展示室**
2-2/解体工事(エントランス共)
2-7/建築工事
2-8/既製家具
2-9/映像機器
2-9-1/屏風パネルプロジェクター
2-9-2/98インチモニター
2-9-3/炉模型プロジェクター
2-9-4/20インチモニター
2-9-5/50インチモニター

5 その他工事

- 5-1/展示映像ソフト制作
5-4/発生残材処分(エントランス・展示室)

2期工事

2 展示室


- 2-3/軽鉄工事
2-4/内装工事
2-4-1/床
2-4-2/壁面
2-4-4/手摺補修
2-5/什器工事
2-5-1/エアタイト展示ケース
2-5-2/各所展示ケース
2-6/造作工事
2-6-1/炉模型機組
2-6-2/照明持ち出し造作
2-6-4/建具・意匠
2-9/映像機器
2-9-6/映像機器取付設置費
2-10/照明器具
2-11/電気設備工事
2-12/防災設備工事
2-13/各サイン工事

5 その他工事


- 5-2/展示グラフィックソフト制作
5-3/多言語翻訳制作
5-4/発生残材処分(エントランス・展示室)

奥出雲町	奥出雲たたらと刀剣館展示改修工事	TITLE キ 展示室 展開図<4>	検印	設計	SCALE S=1/100(A3)	DATE	NO. 025
------	------------------	-----------------------	----	----	----------------------	------	------------


展示室

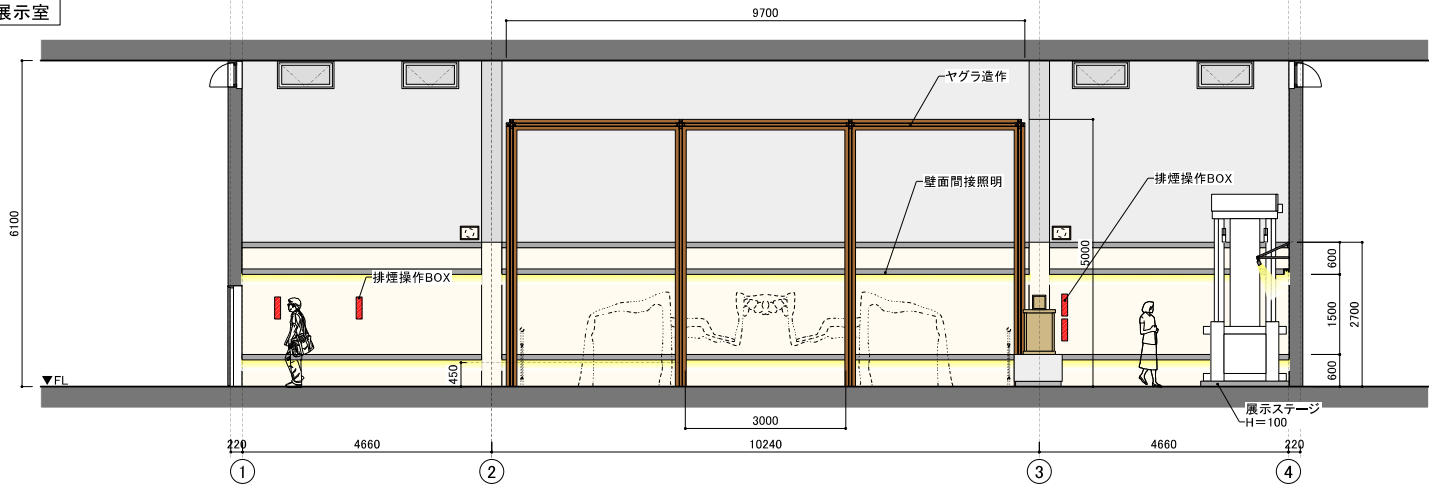

22 展開図 S=1:100

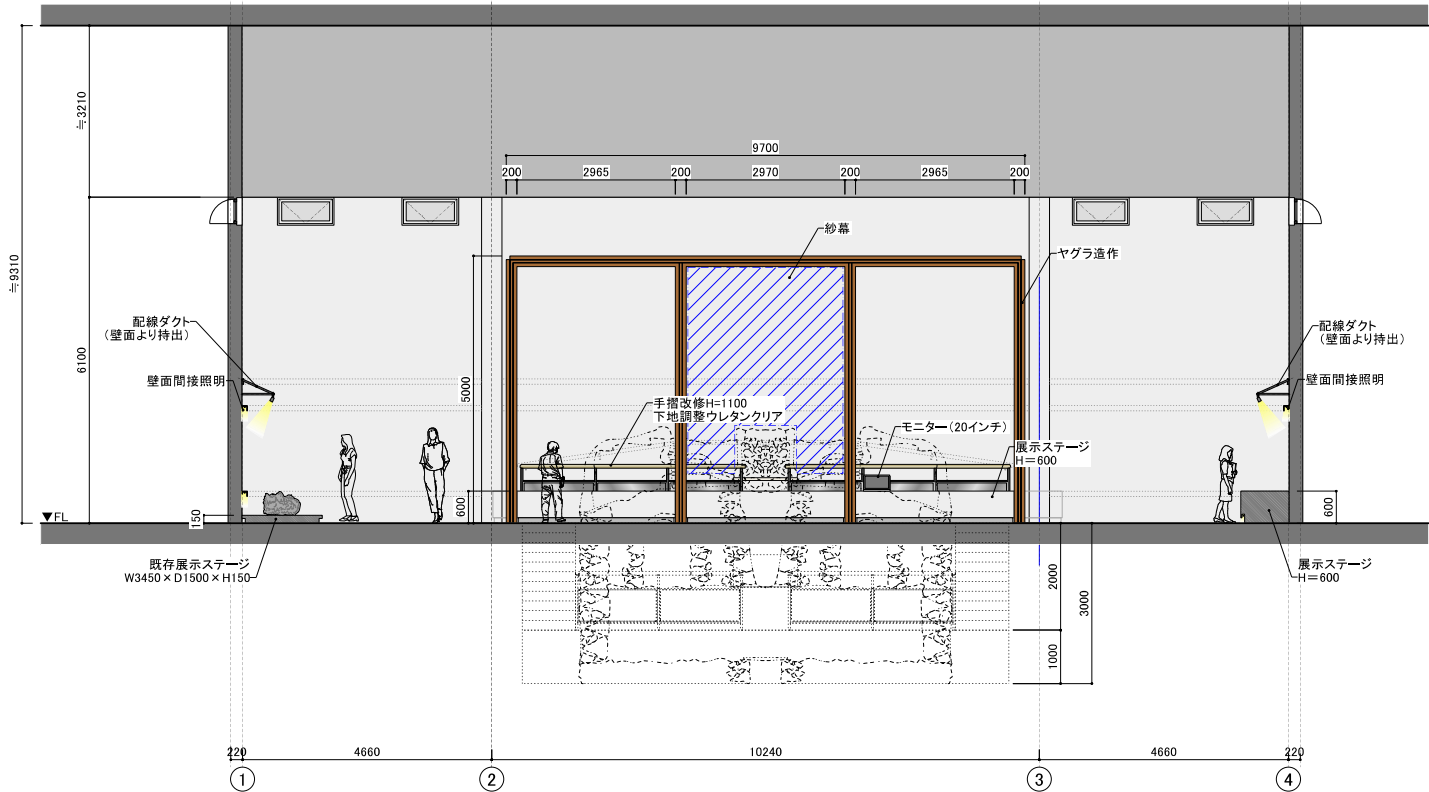

23 展開図 S=1:100

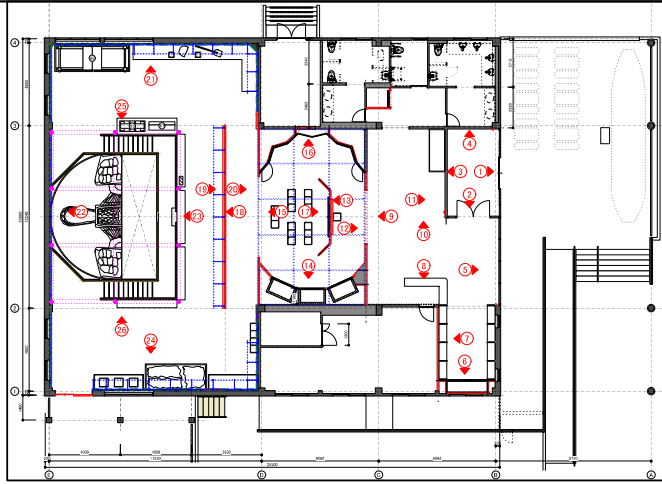

1期工事

- 2 展示室**
2-2/解体工事(エントランス共)
2-7/建築工事
2-8/既製家具
2-9/映像機器
2-9-1/屏風パネルプロジェクター
2-9-2/98インチモニター
2-9-3/炉模型プロジェクター
2-9-4/20インチモニター
2-9-5/50インチモニター

5 その他工事

- 5-1/展示映像ソフト制作
5-4/発生残材処分(エントランス・展示室)

2期工事

- 2 展示室**
2-3/軽鉄工事
2-4/内装工事
2-4-1/床
2-4-2/壁面
2-4-4/手摺補修
2-5/什器工事
2-5-1/エアタイト展示ケース
2-5-2/各所展示ケース
2-6/造作工事
2-6-1/炉模型機組
2-6-2/照明持ち出し造作
2-6-4/建具・意匠
2-9/映像機器
2-9-6/映像機器取付設置費
2-10/照明器具
2-11/電気設備工事
2-12/防災設備工事
2-13/各サイン工事

5 その他工事

- 5-1/展示映像ソフト制作
5-2/展示グラフィックソフト制作
5-3/多言語翻訳制作
5-4/発生残材処分(エントランス・展示室)

奥出雲町

奥出雲たたらと刀剣館展示改修工事

キ 展示室 展開図(5)

検印

設計

SCALE
S=1/100(A3)

DATE


NO.

026

展示室



24 展開図 S=1:100

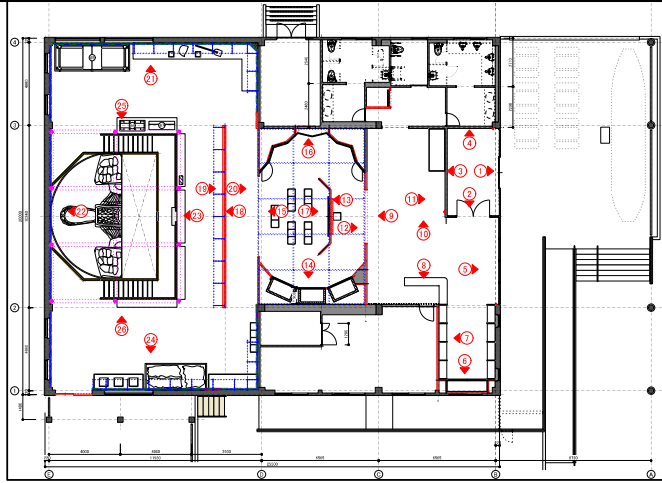

1期工事

- 2 展示室**
2-2/解体工事(エントランス共)
2-7/建築工事
2-8/既製家具
2-9/映像機器
2-9-1/屏風パネルプロジェクター
2-9-2/98インチモニター
2-9-3/炉模型プロジェクター
2-9-4/20インチモニター
2-9-5/50インチモニター

5 その他工事

- 5-1/展示映像ソフト制作
5-4/発生残材処分(エントランス・展示室)

2期工事

- 2 展示室**
2-3/軽鉄工事
2-4/内装工事
2-4-1/床
2-4-2/壁面
2-4-4/手摺補修
2-5/什器工事
2-5-1/エアタイト展示ケース
2-5-2/各所展示ケース
2-6/造作工事
2-6-1/炉模型機組
2-6-2/照明持ち出し造作
2-6-4/建具・意匠
2-9/映像機器
2-9-6/映像機器取付設置費
2-10/照明器具
2-11/電気設備工事
2-12/防災設備工事
2-13/各サイン工事

5 その他工事

- 5-2/展示グラフィックソフト制作
5-3/多言語翻訳制作
5-4/発生残材処分(エントランス・展示室)

奥出雲町

奥出雲たたらと刀剣館展示改修工事

キ 展示室 展開図(6)

検印


設計

SCALE
S=1/100(A3)


DATE

NO.


027

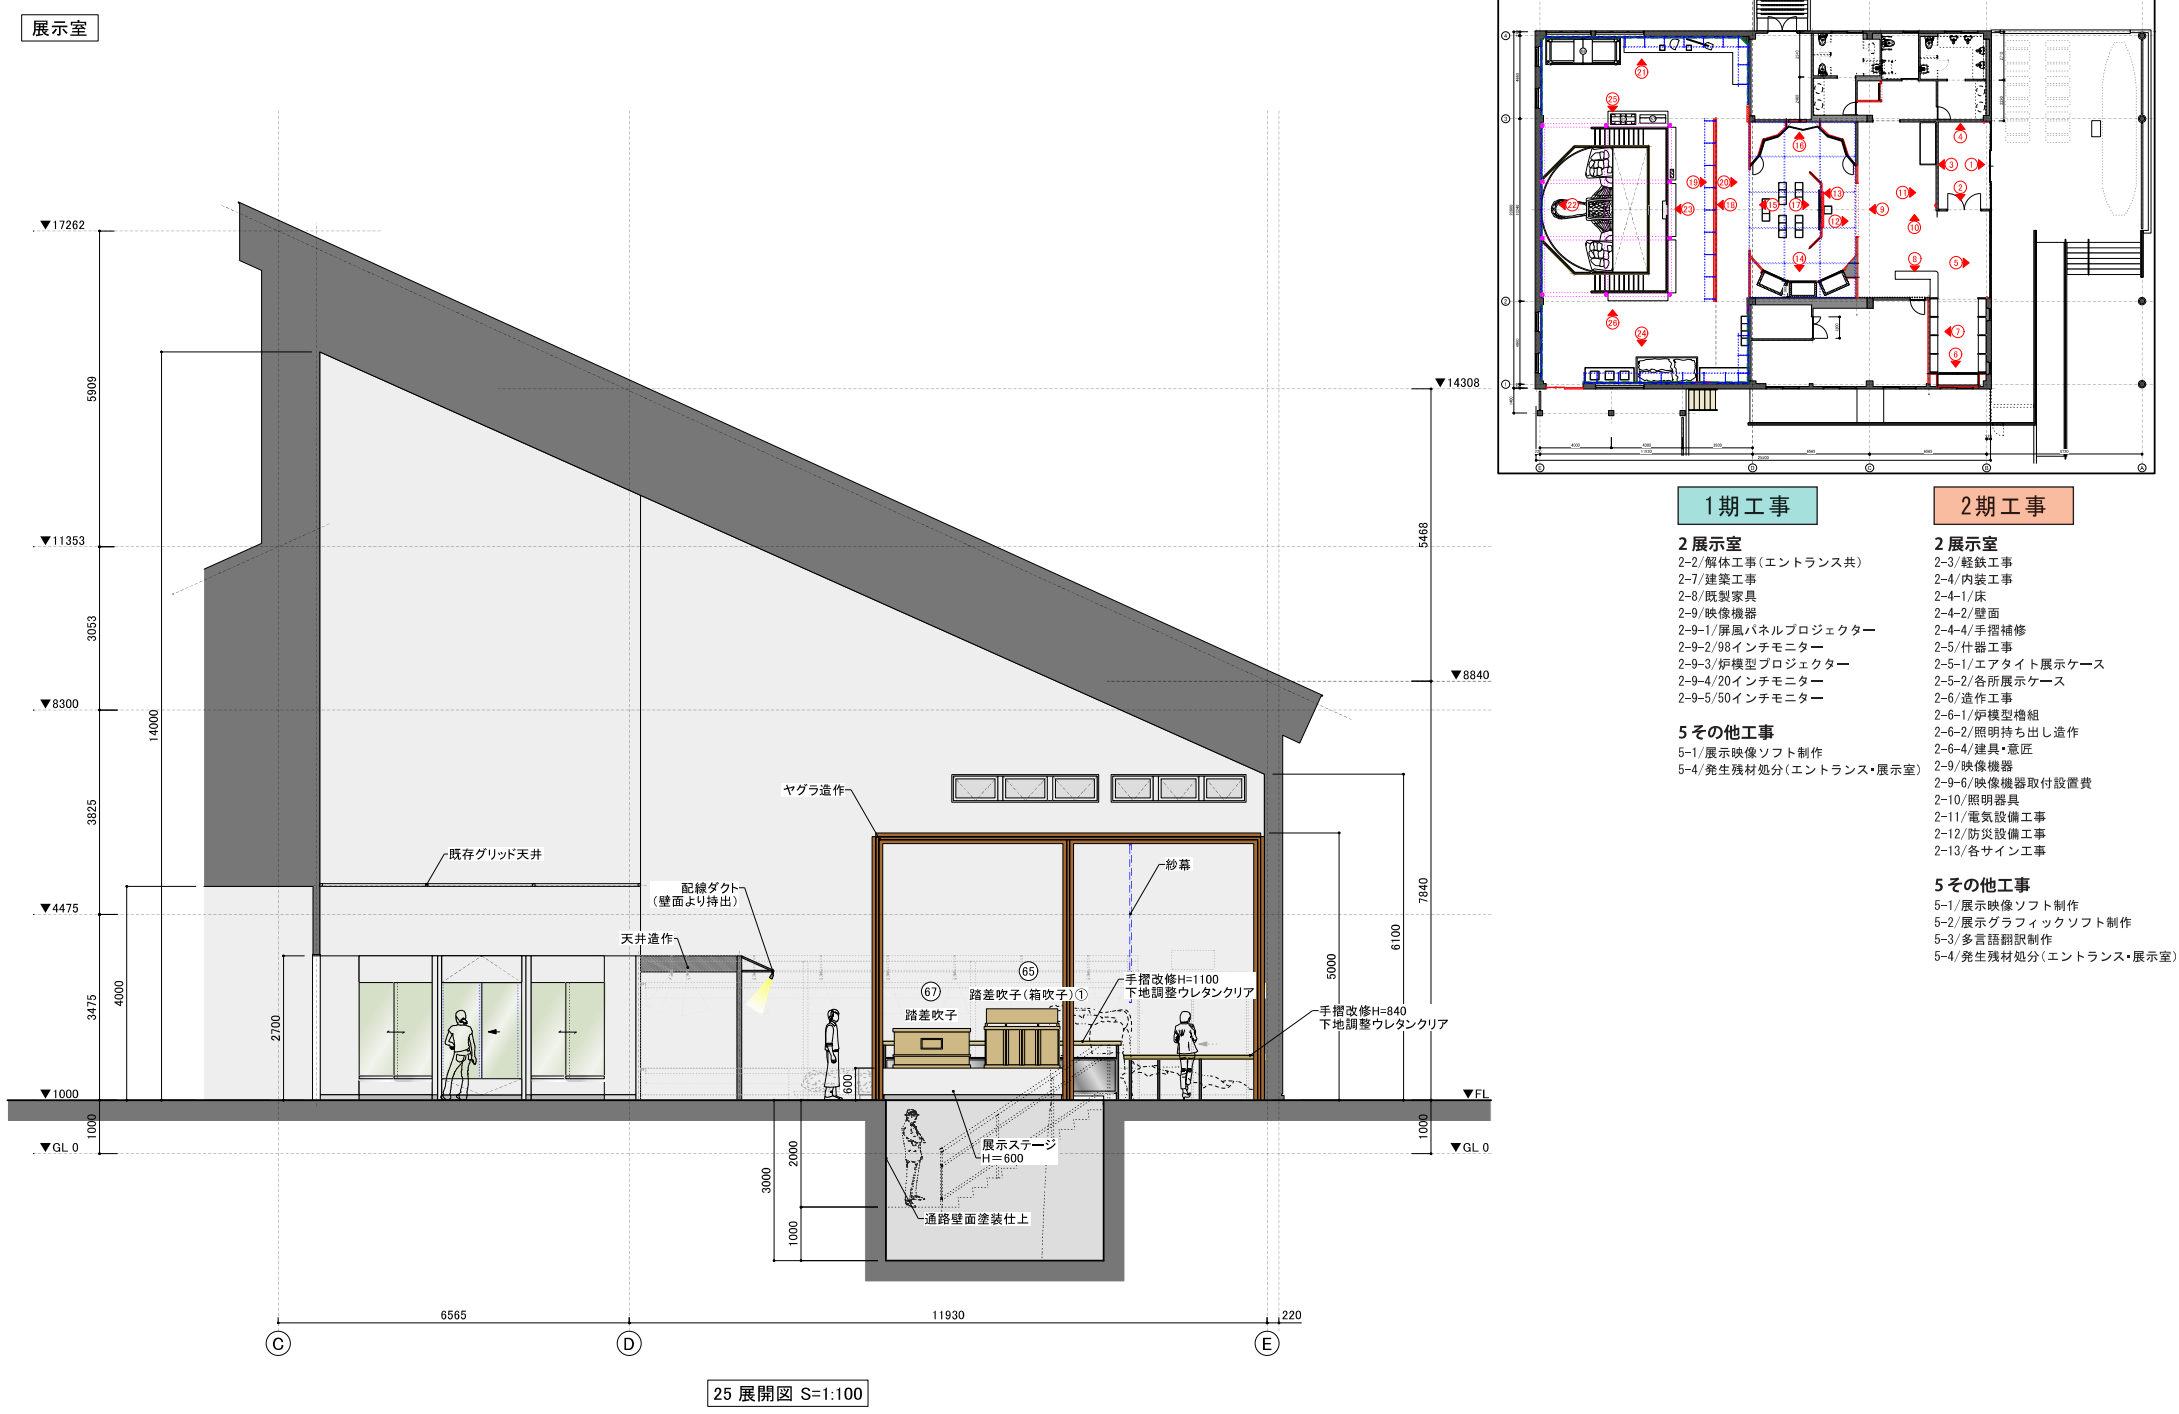

奥出雲町	奥出雲たたらと刀剣館展示改修工事	TITLE キ 展示室 展開図<7>	検印	設計	SCALE S=1/100(A3)	DATE	NO. 028
------	------------------	-----------------------	----	----	----------------------	------	------------

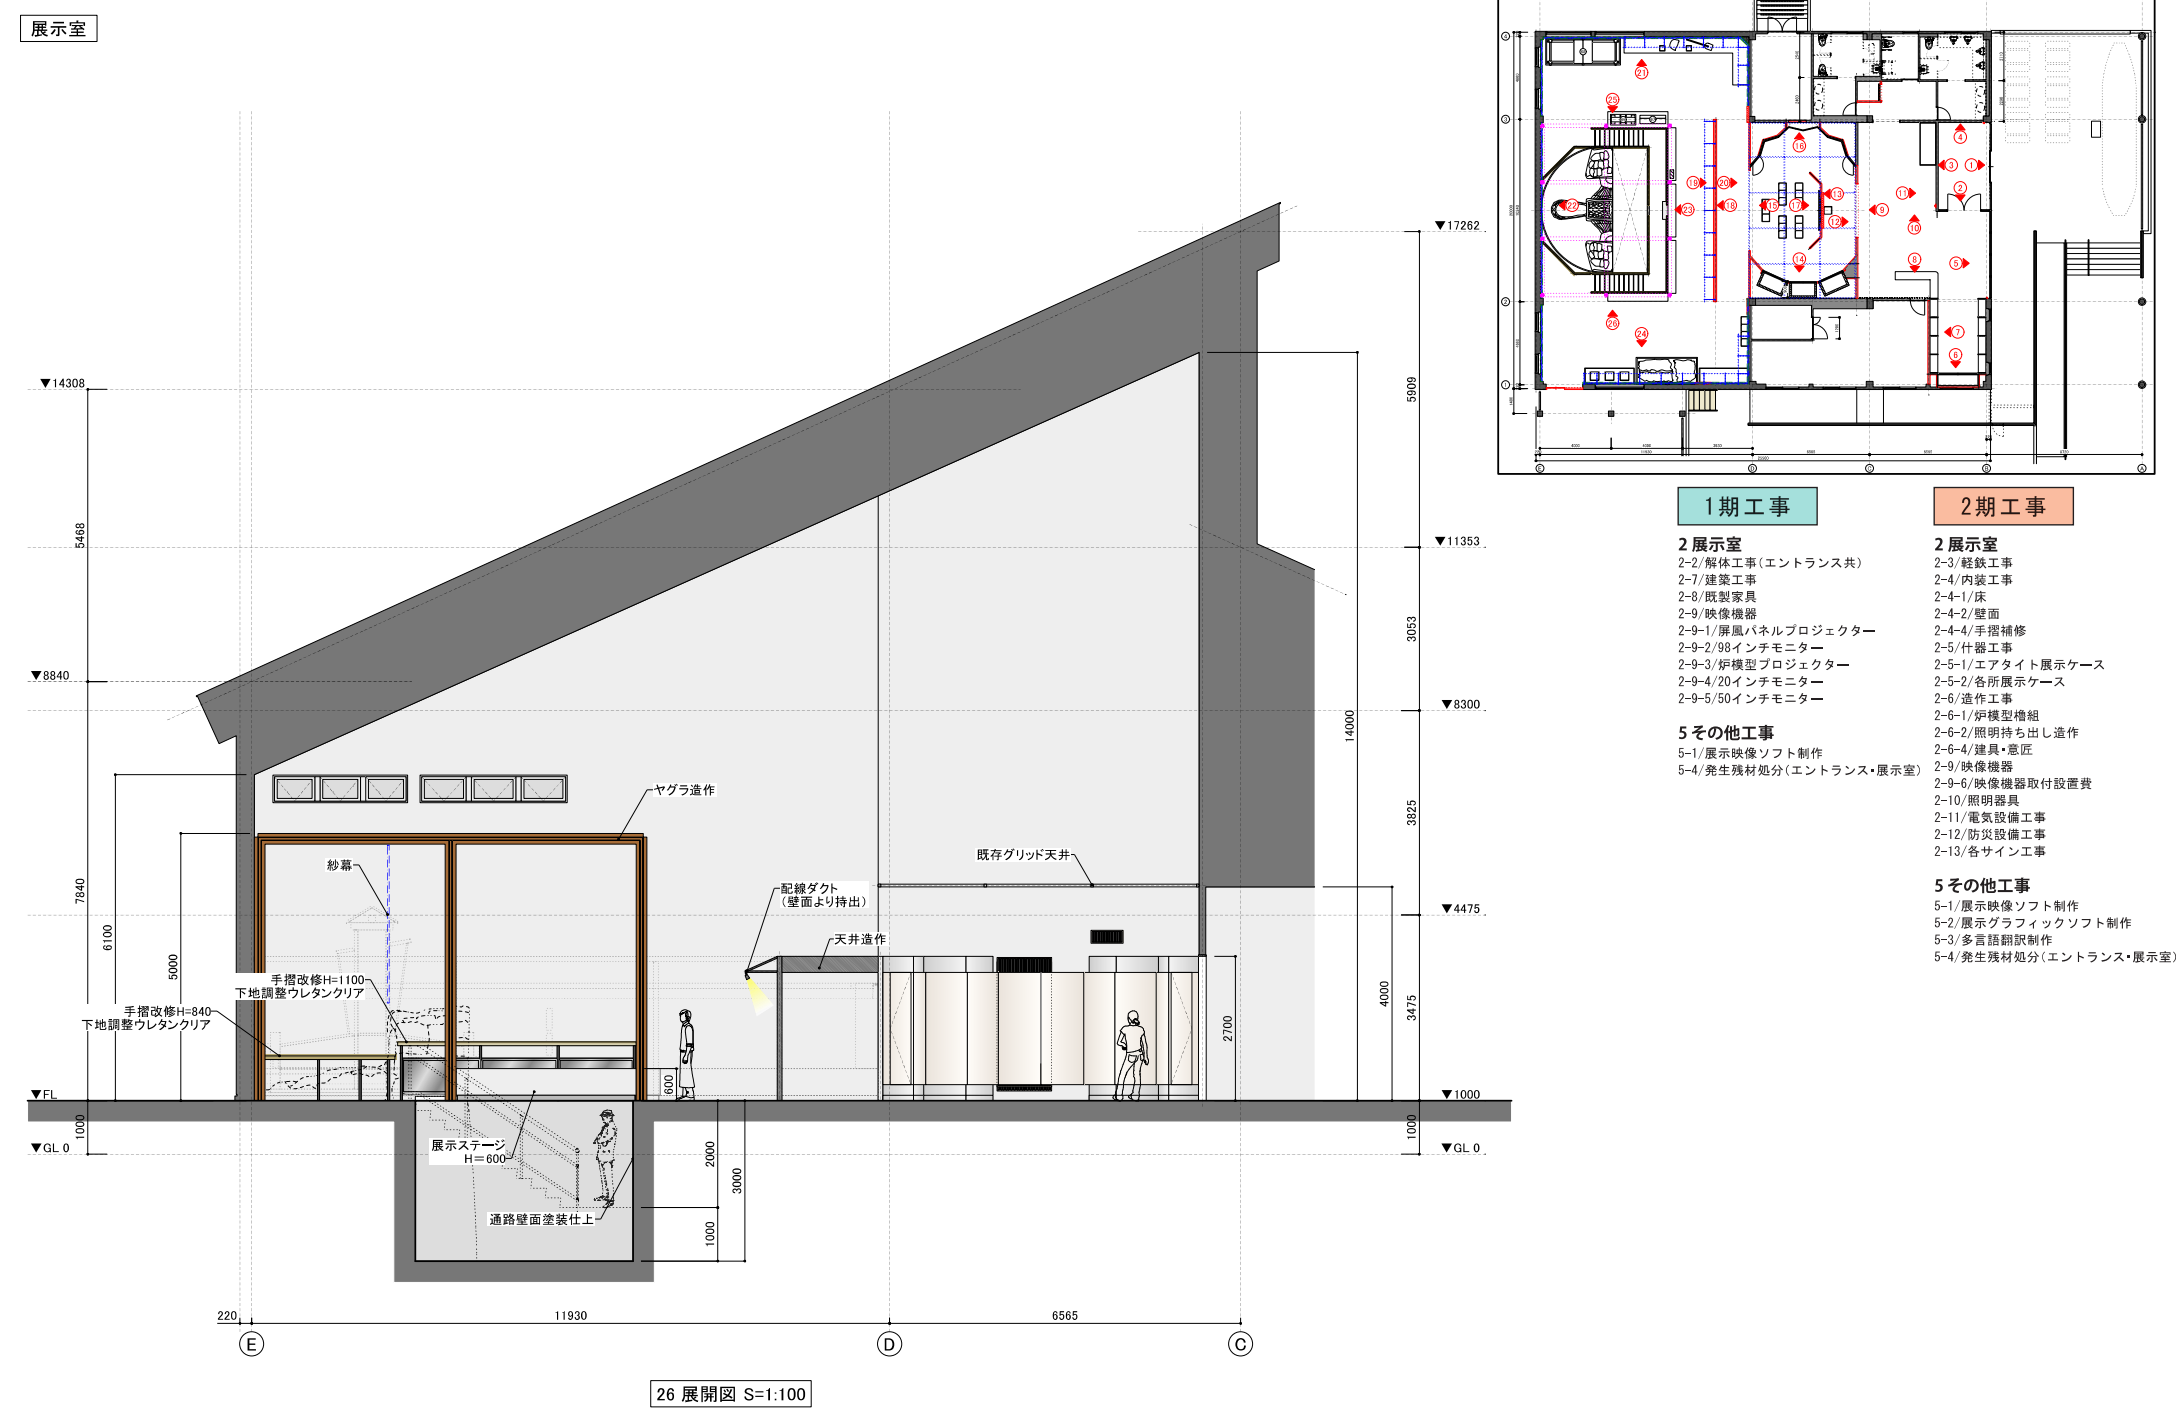


奥出雲町	奥出雲たたらと刀剣館展示改修工事	TITLE キ 展示室 展開図<8>	検印	設計	SCALE S=1/100(A3)	DATE	NO. 029
------	------------------	-----------------------	----	----	----------------------	------	------------

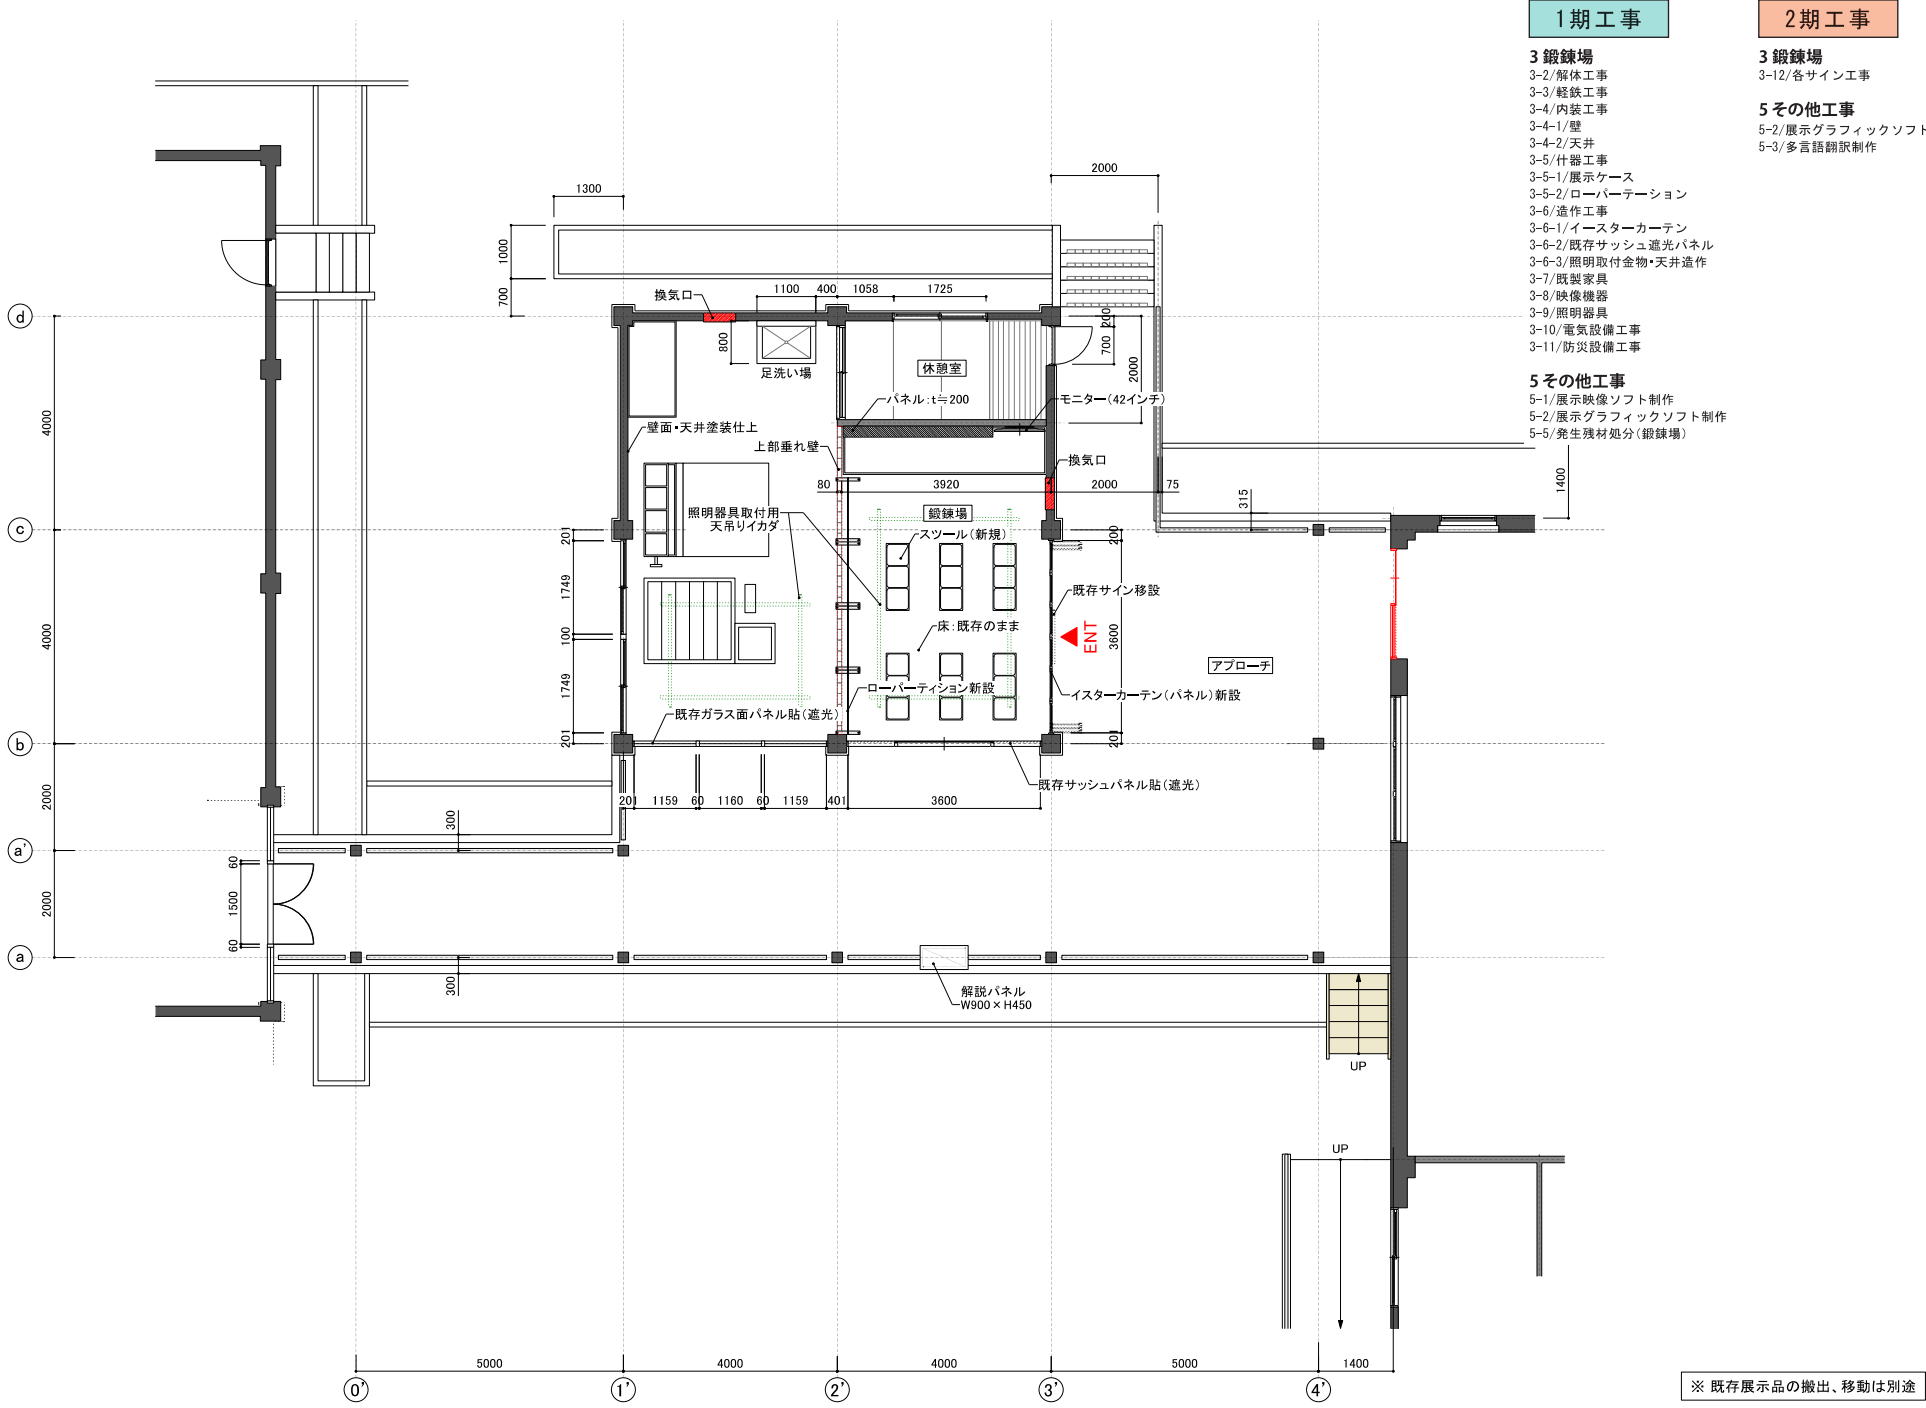


※ 既存展示品の搬出、移動は別途

奥出雲町	奥出雲たたらと刀剣館展示改修工事	TITLE キ 日本刀鍛錬場 平面図	検印	設計	SCALE S=1/100(A3)	DATE	NO. 030
------	------------------	-----------------------	----	----	----------------------	------	------------

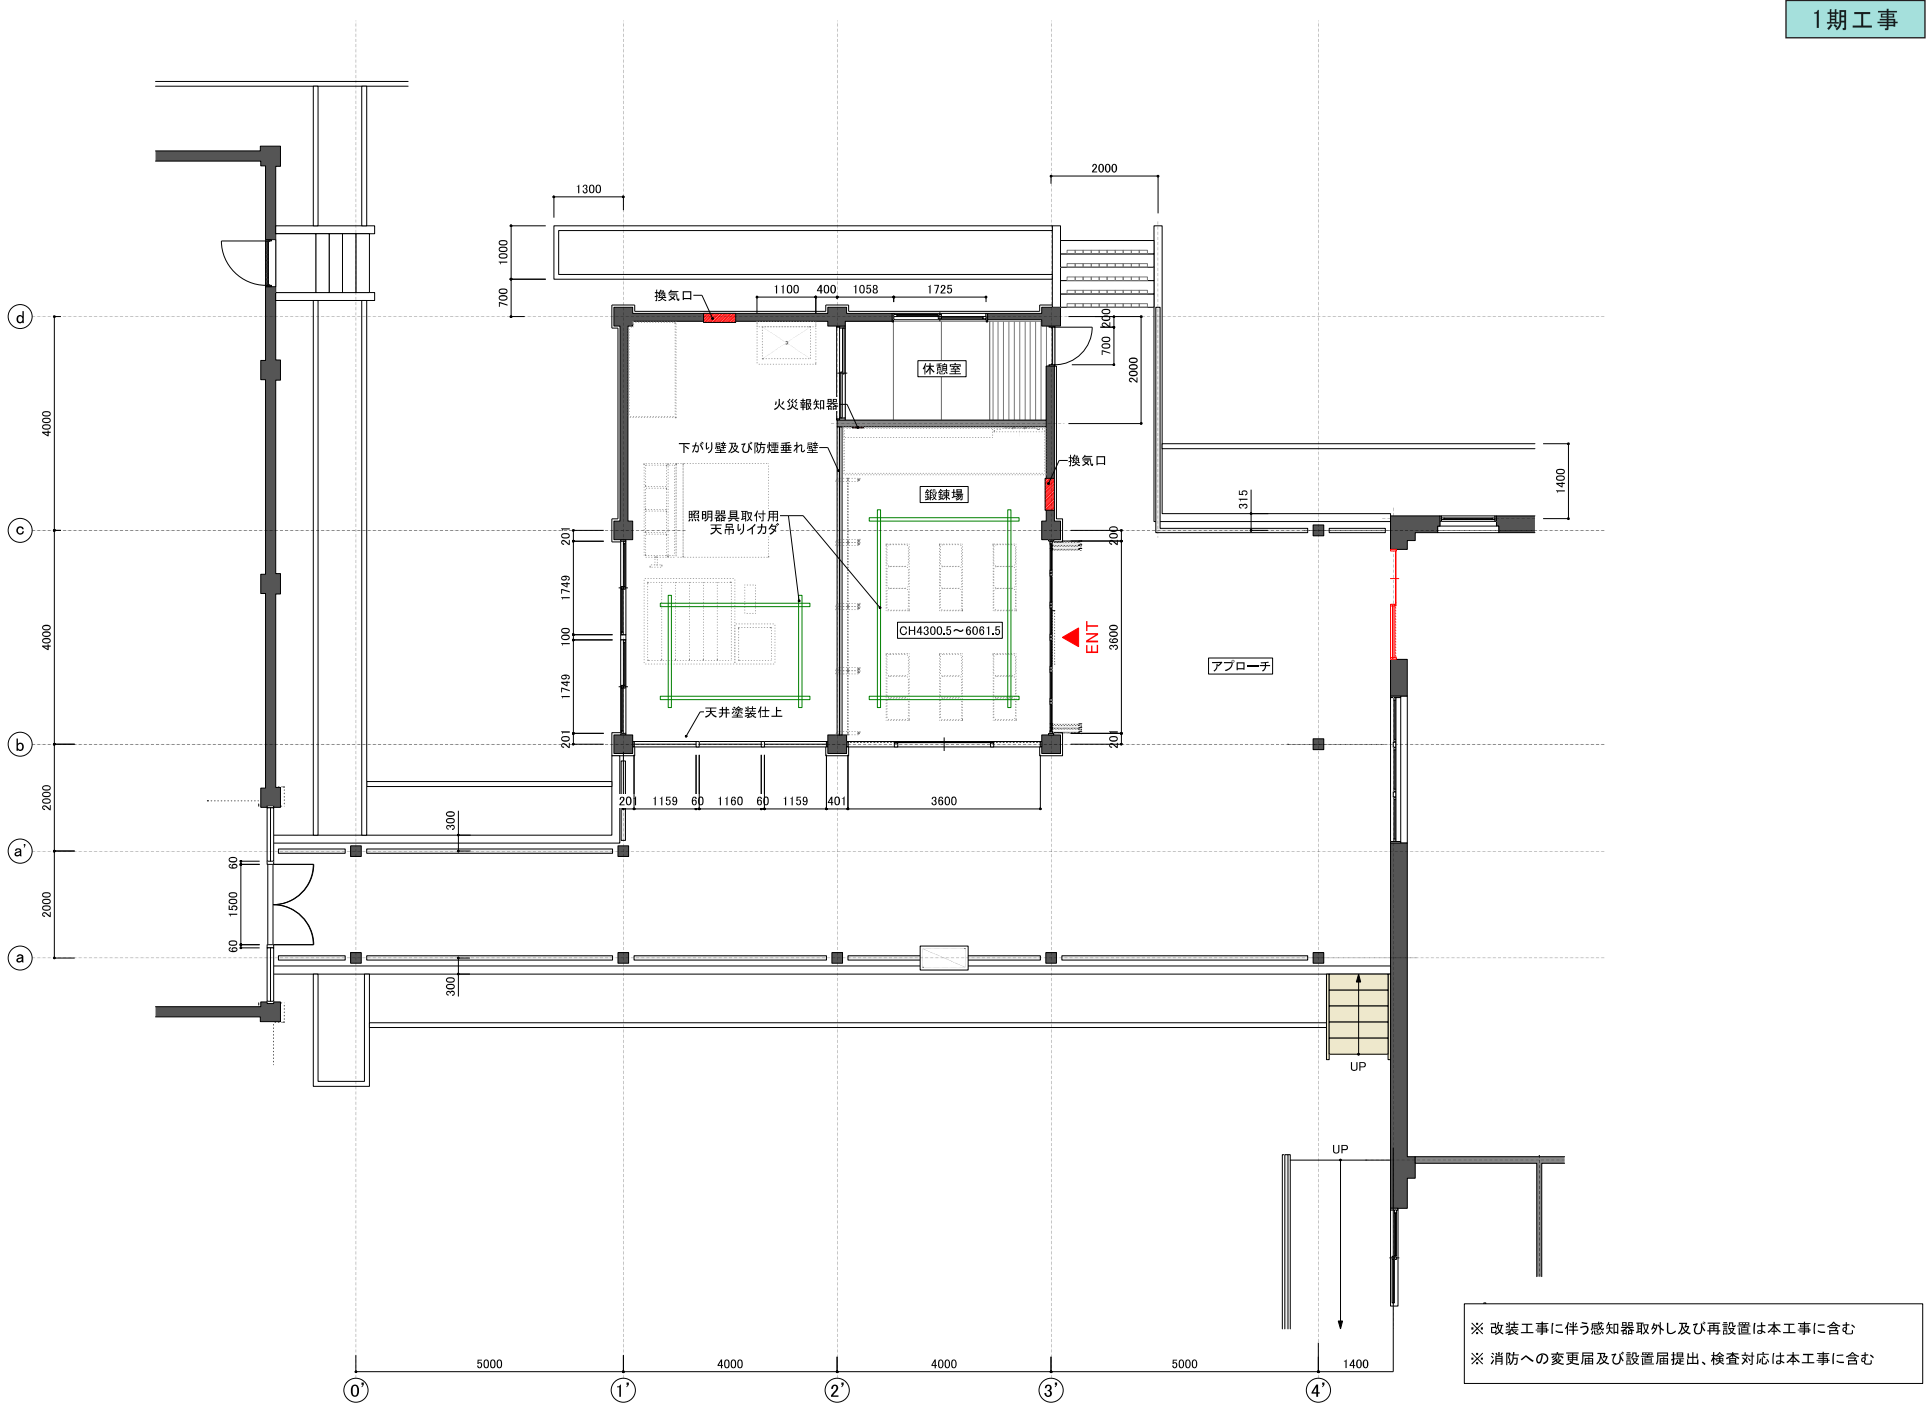


奥出雲町	奥出雲たたらと刀剣館展示改修工事	TITLE キ 日本刀鍛錬場 天井伏図	検印	設計	SCALE S=1/100(A3)	DATE	NO. 031
------	------------------	------------------------	----	----	----------------------	------	------------

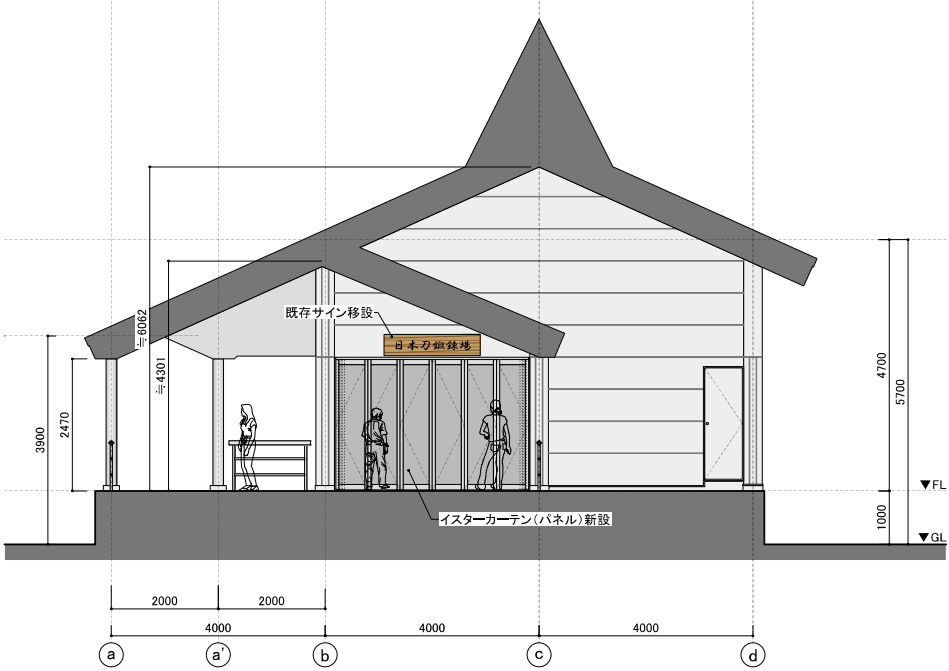

1 展開図 S=1:100



2 展開図 S=1:100

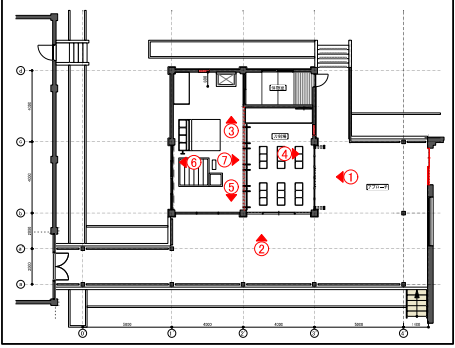

1期工事

3 鍛錬場

- 3-2/解体工事
- 3-3/軽鉄工事
- 3-4/内装工事
- 3-4-1/壁
- 3-4-2/天井
- 3-5/什器工事
- 3-5-1/展示ケース
- 3-5-2/ローバーテーション
- 3-6/造作工事
- 3-6-1/イースターカーテン
- 3-6-2/既存サッシュ遮光パネル
- 3-6-3/照明取付金物・天井造作
- 3-7/既製家具
- 3-8/映像機器
- 3-9/照明器具
- 3-10/電気設備工事
- 3-11/防災設備工事

2期工事

3 鍛錬場


- 3-12/各サイン工事

5 その他工事


- 5-2/展示グラフィックソフト制作
- 5-3/多言語翻訳制作

5 その他工事

- 5-1/展示映像ソフト制作
- 5-2/展示グラフィックソフト制作
- 5-5/発生残材処分(鍛錬場)

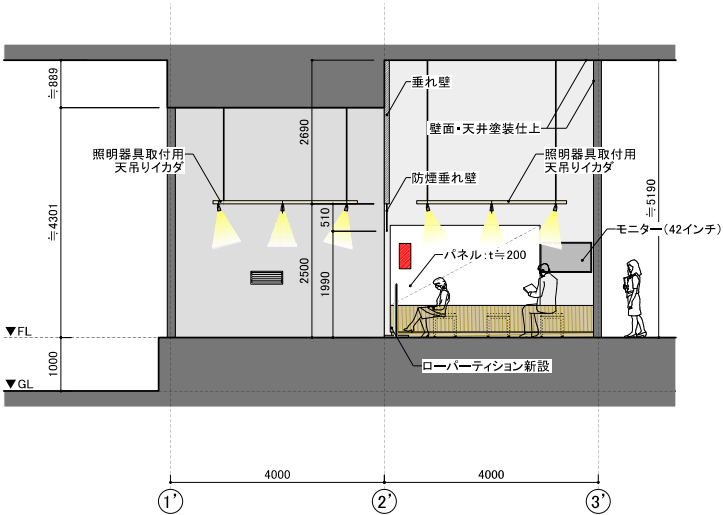


3 展開図 S=1:100

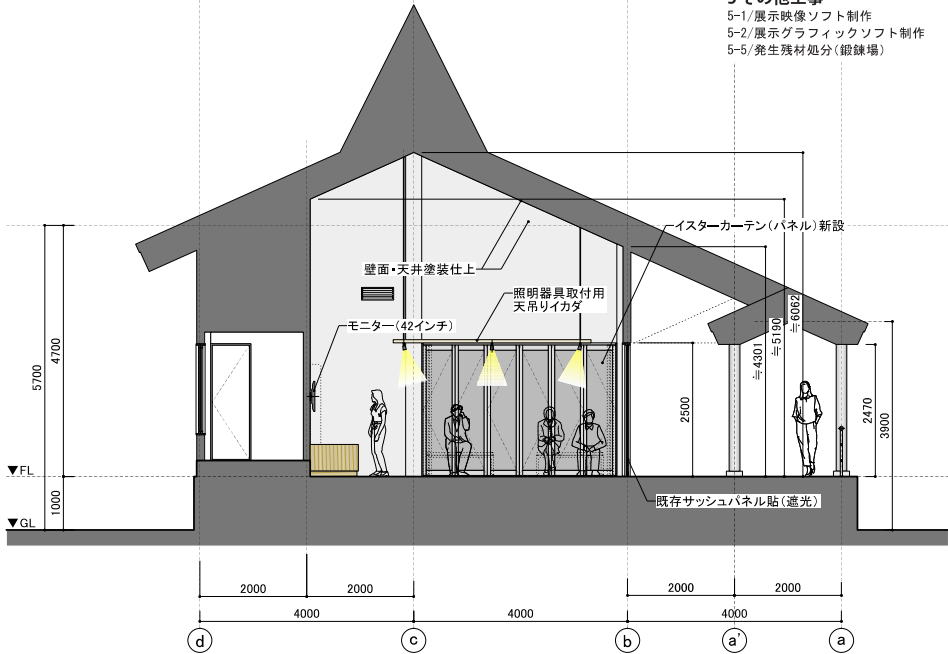


4 展開図 S=1:100

奥出雲町	奥出雲たたらと刀剣館展示改修工事	TITLE キ 刀剣鍛錬場 展開図(1)	検印	設計	SCALE S=1/100(A3)	DATE	No. 032
------	------------------	-------------------------	----	----	----------------------	------	------------

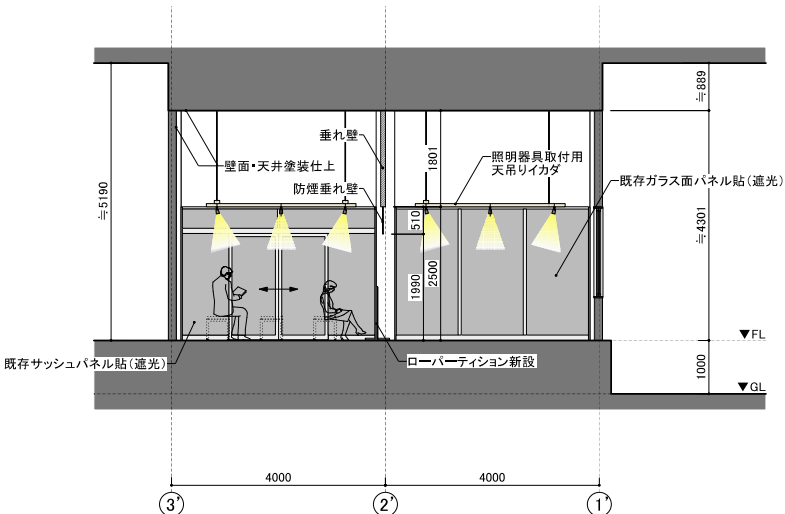

5 展開図 S=1:100

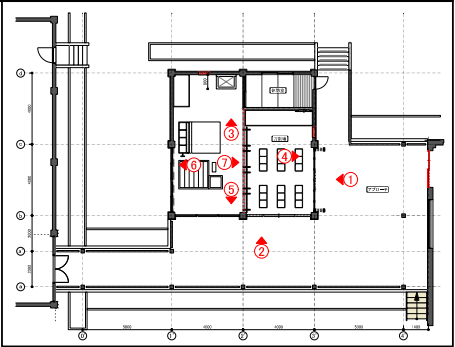

1期工事

3 鍛錬場

- 3-2/解体工事
- 3-3/軽鉄工事
- 3-4/内装工事
- 3-4-1/壁
- 3-4-2/天井
- 3-5/什器工事
- 3-5-1/展示ケース
- 3-5-2/ローバーテーション
- 3-6/造作工事
- 3-6-1/イースターカーテン
- 3-6-2/既存サッシュ遮光パネル
- 3-6-3/照明取付金物・天井造作
- 3-7/既製家具
- 3-8/映像機器
- 3-9/照明器具
- 3-10/電気設備工事
- 3-11/防災設備工事

2期工事

3 鍛錬場


- 3-12/各サイン工事

5 その他工事


- 5-2/展示グラフィックソフト制作
- 5-3/多言語翻訳制作

5 その他工事

- 5-5/発生残材処分(鍛錬場)


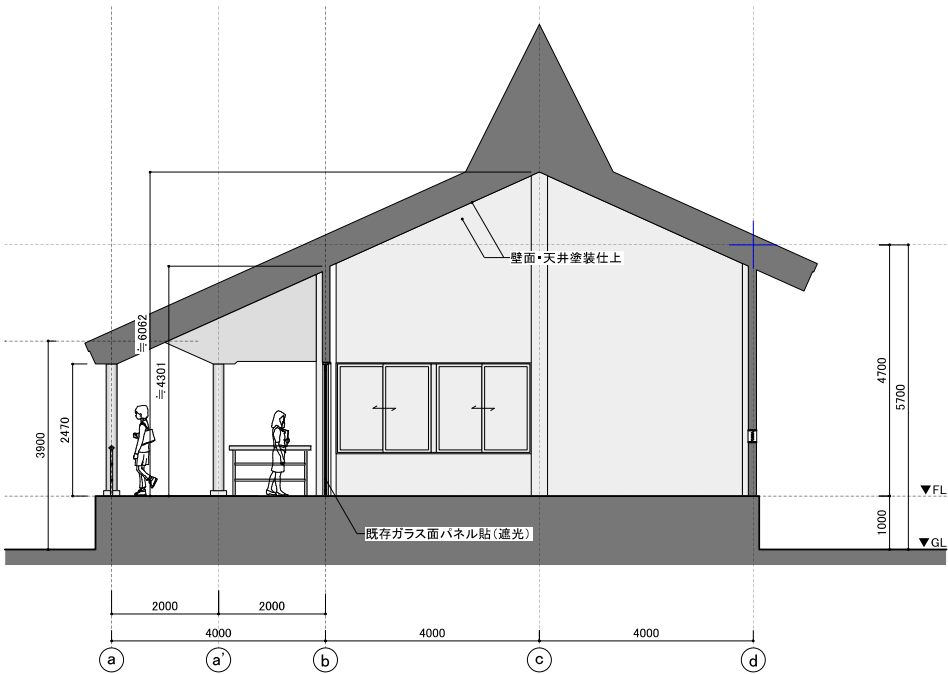


6 展開図 S=1:100

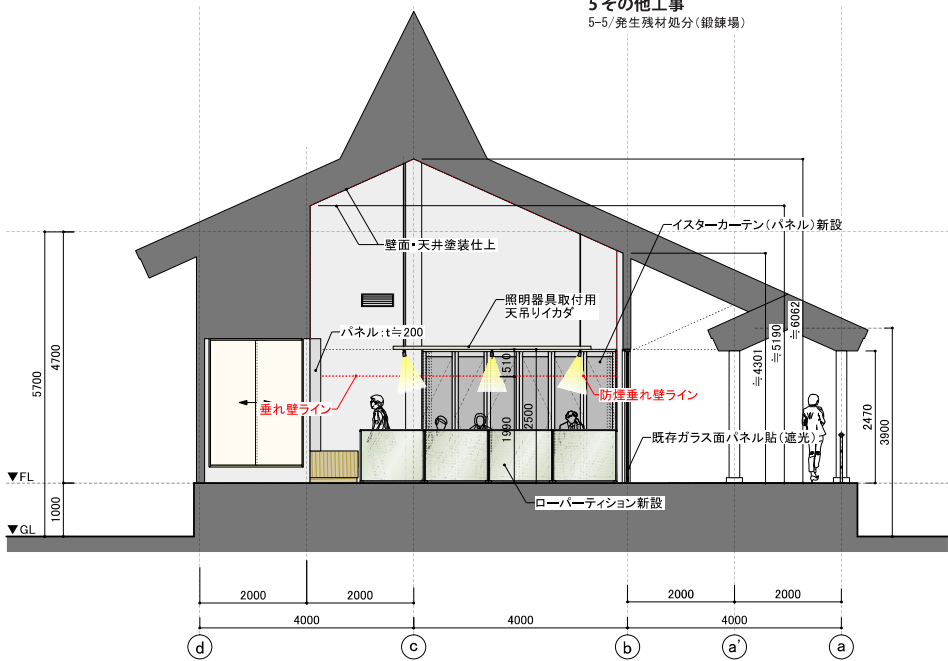

7 展開図 S=1:100

奥出雲町	奥出雲たたらと刀剣館展示改修工事	TITLE キ 刀剣鍛錬場 展開図(2)	検印	設計	SCALE S=1/100(A3)	DATE	No. 033
------	------------------	-------------------------	----	----	----------------------	------	------------

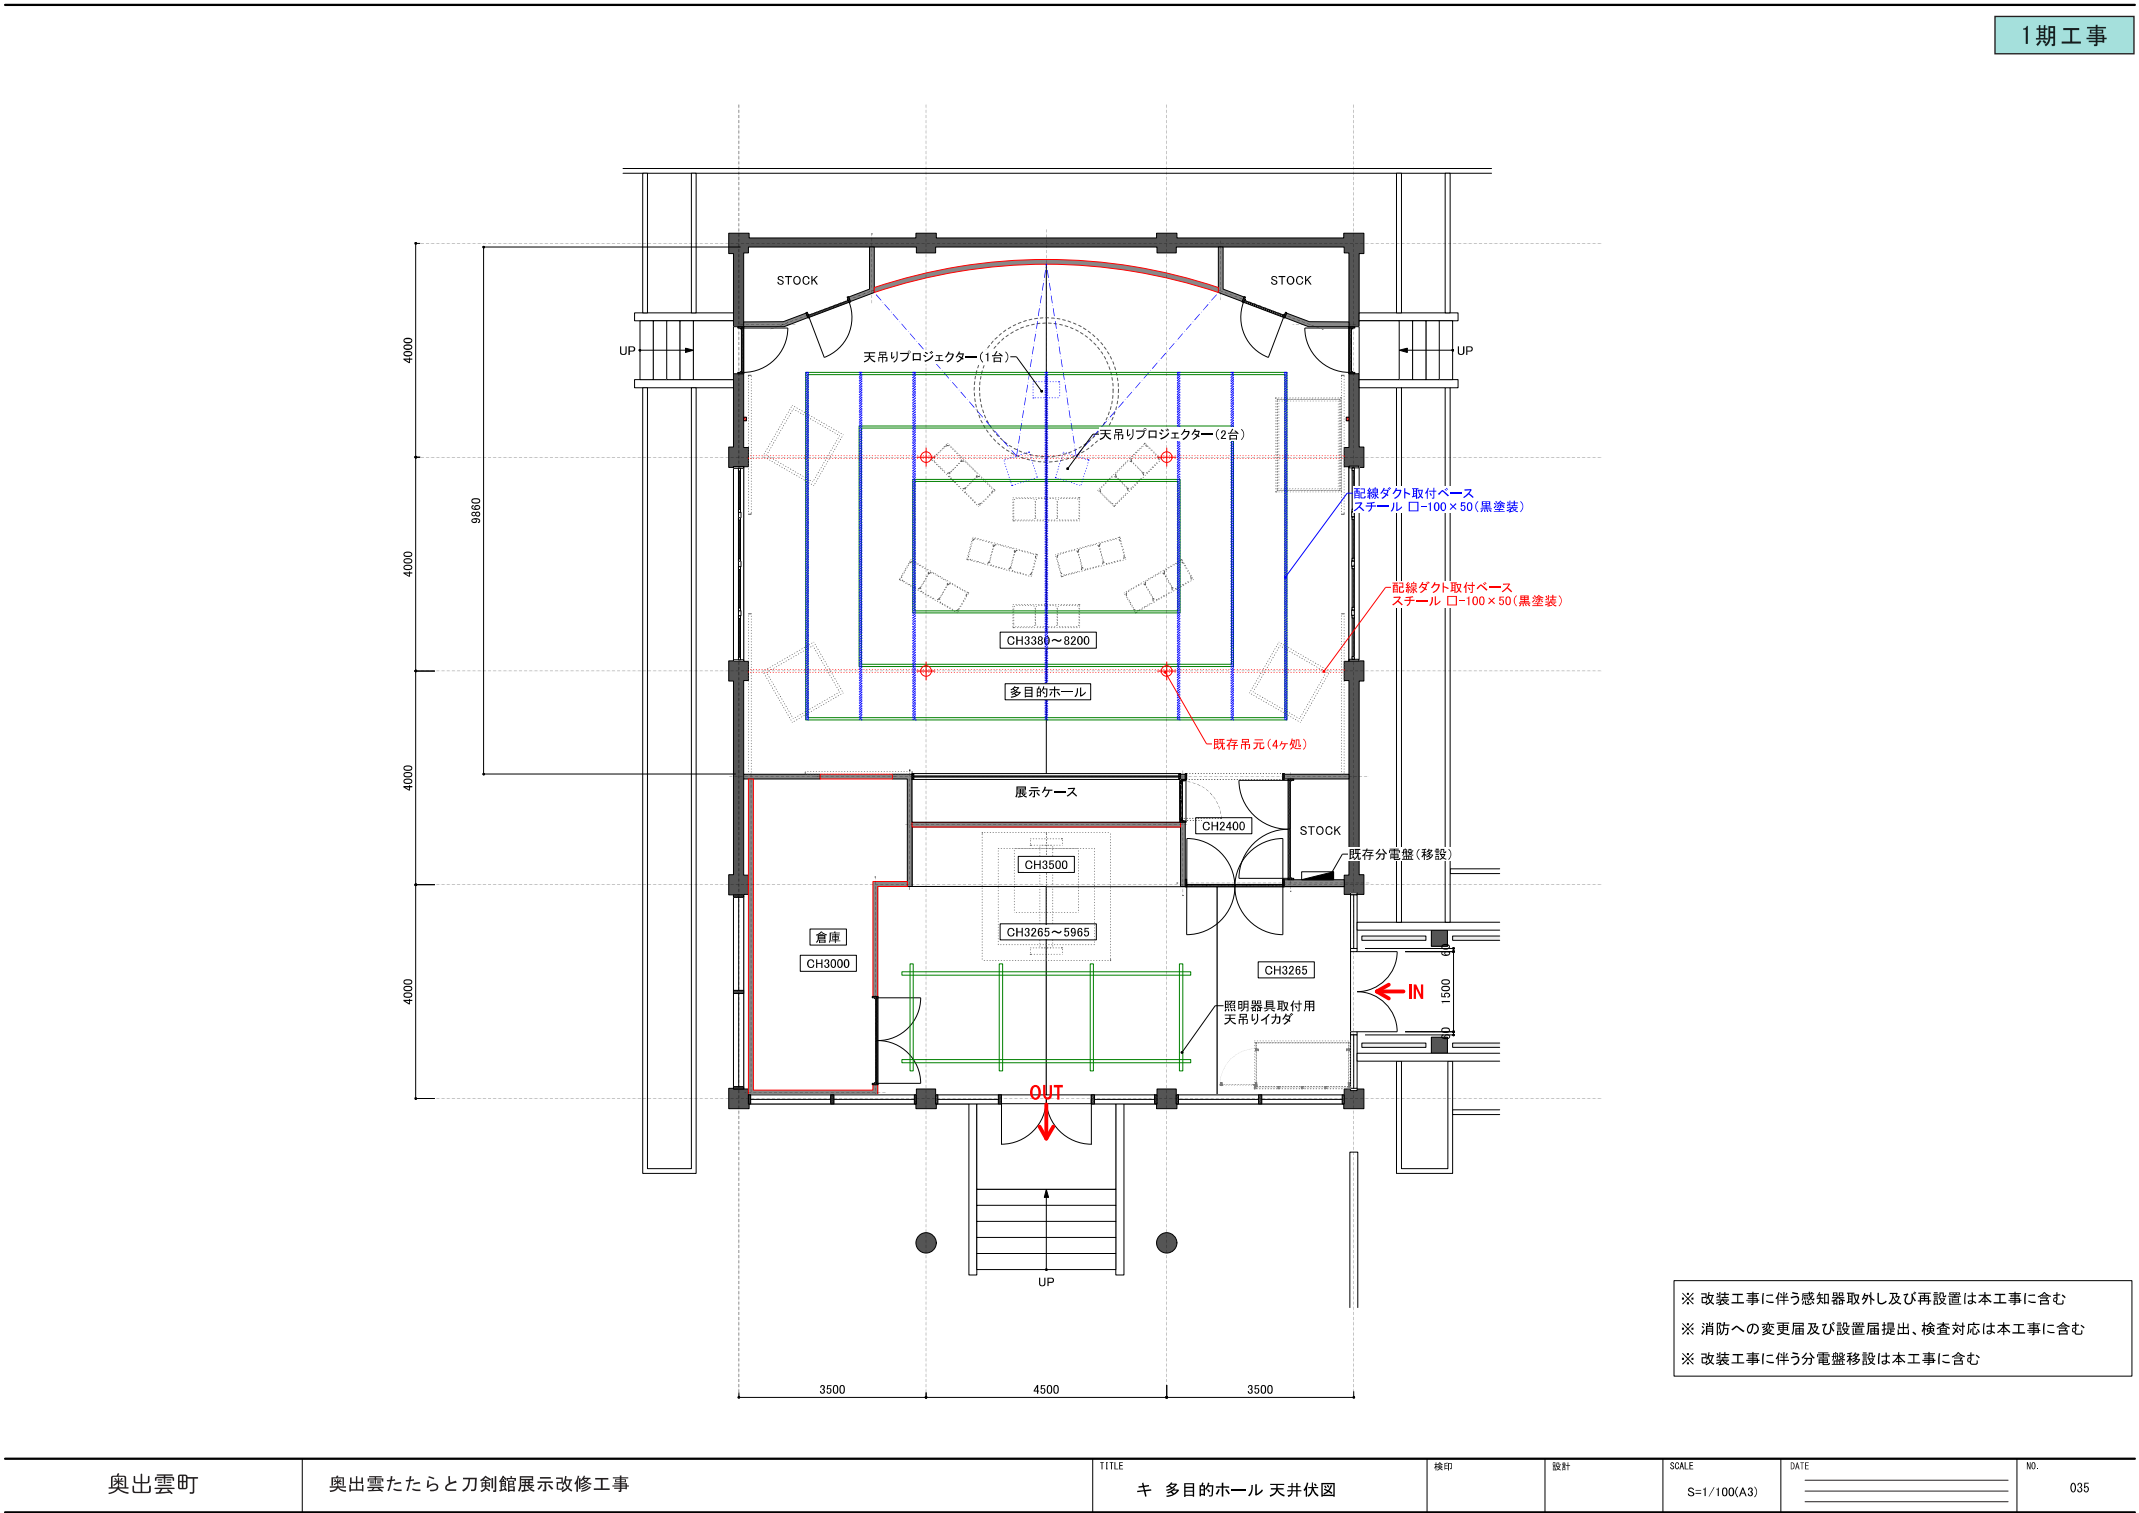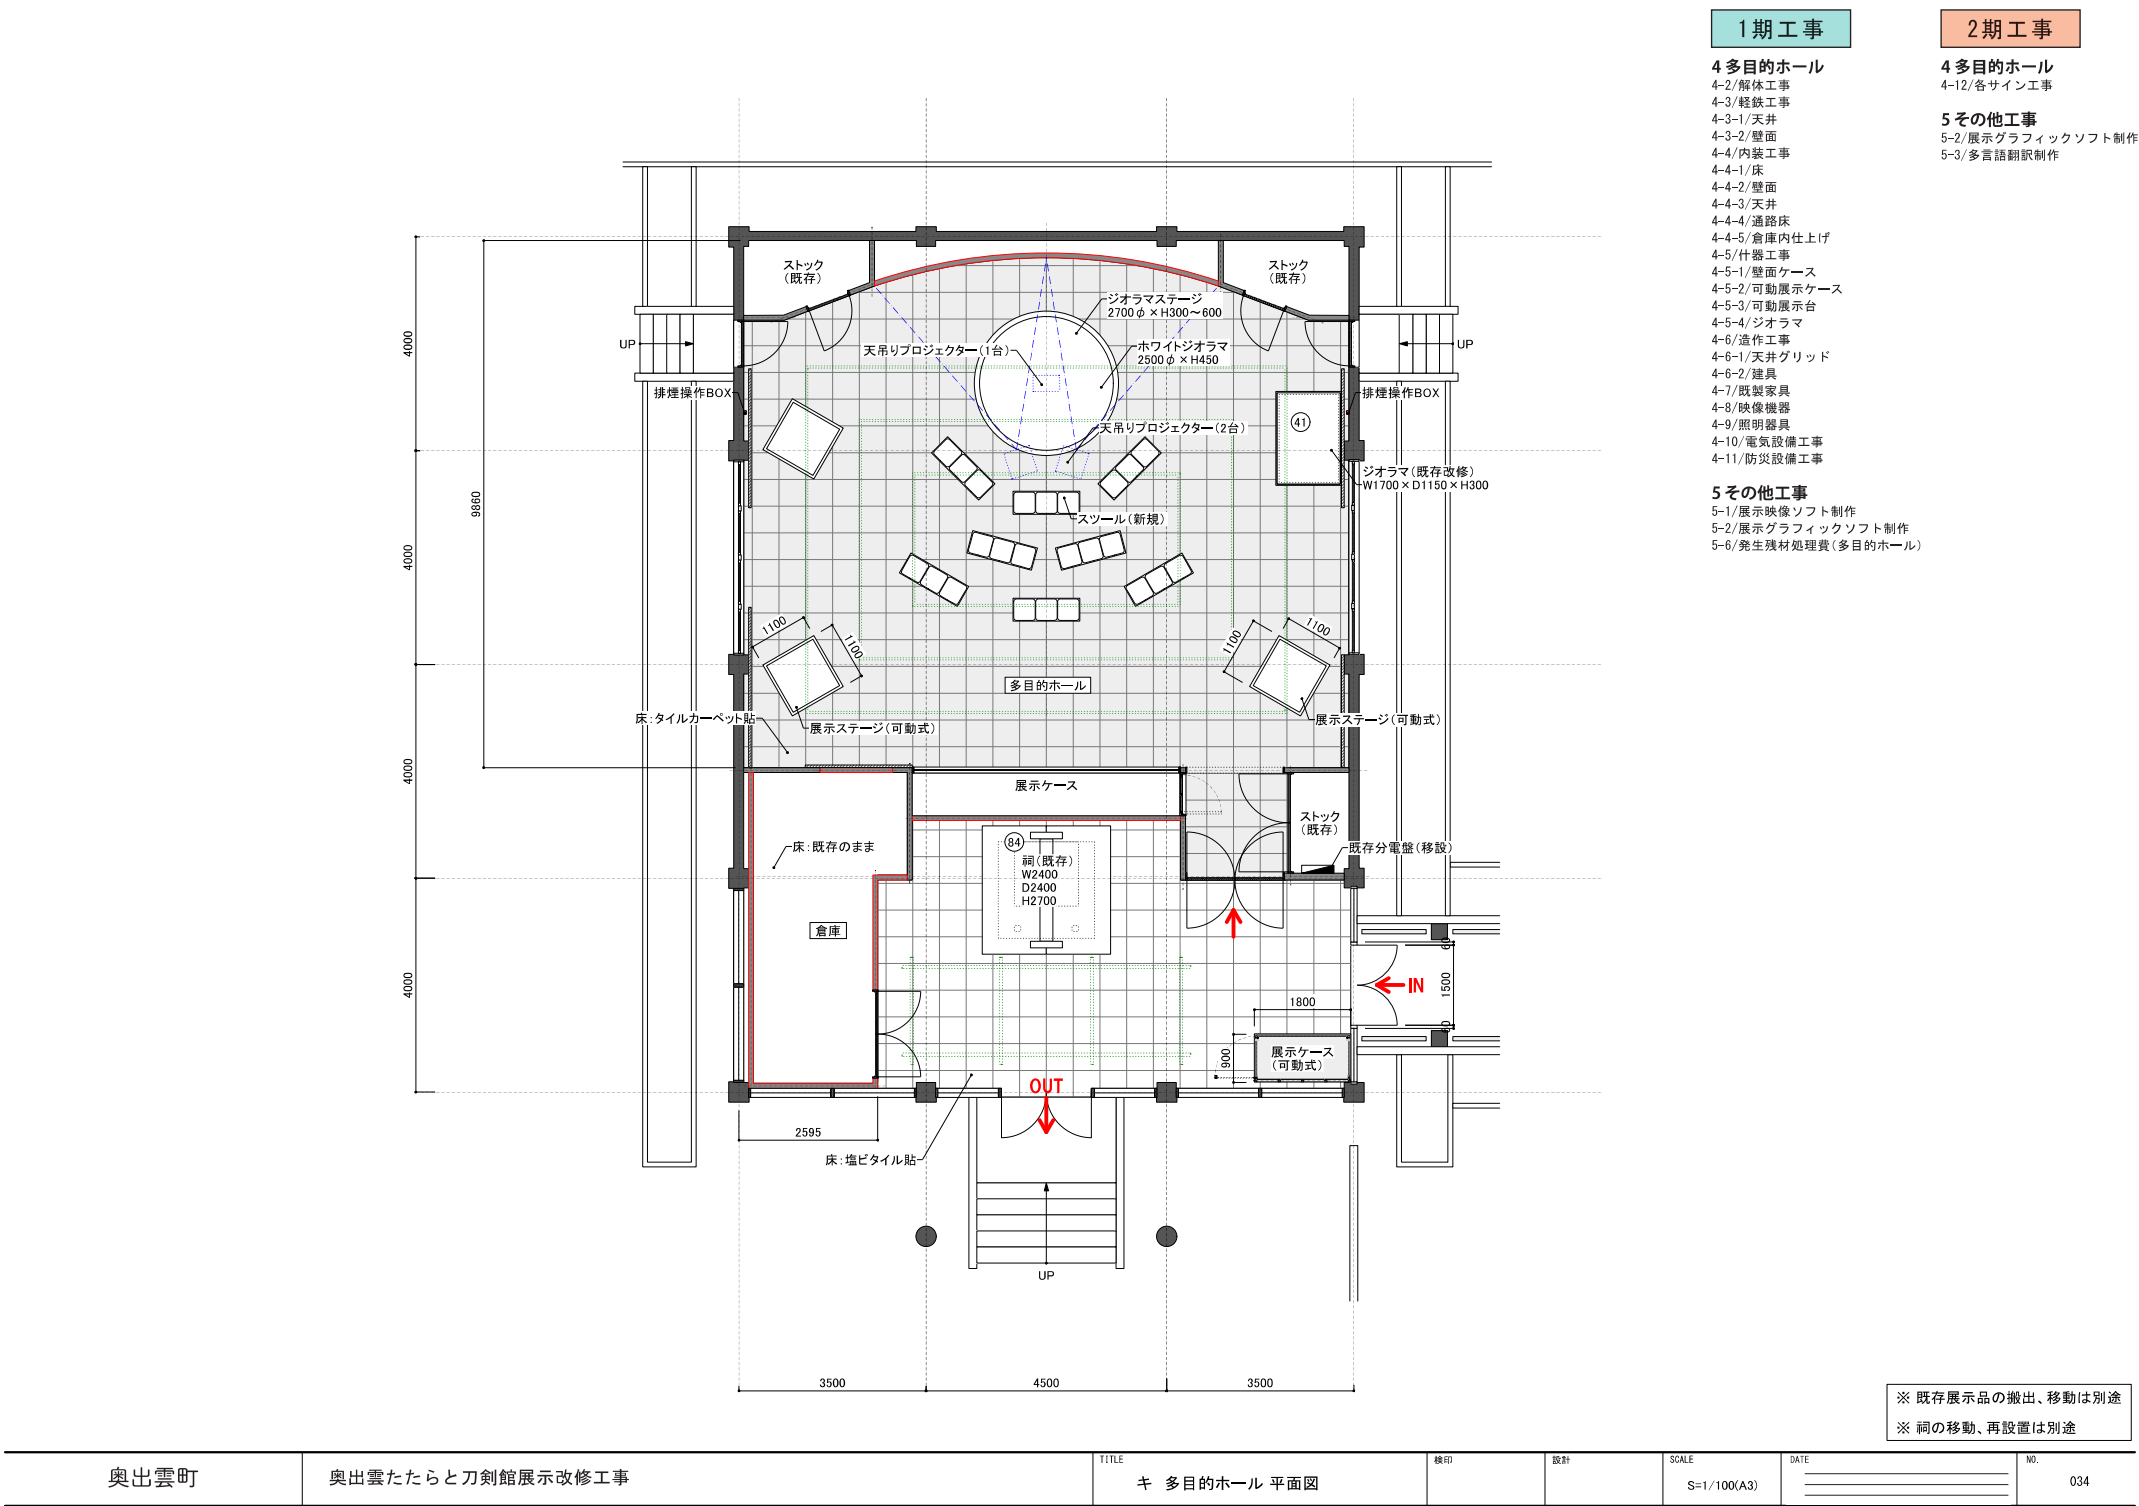



倉庫

9 展開図 S=1:100

10 展開図 S=1:100

11 展開図 S=1:100

1期工事

12 展開図 S=1:100

奥出雲町	奥出雲たたらと刀剣館展示改修工事	TITLE キ 多目的ホール 展開図(3)	検印	設計	SCALE S=1/100(A3)	DATE _____ _____ _____	NO. 038
------	------------------	--------------------------	----	----	----------------------	---------------------------------	------------