



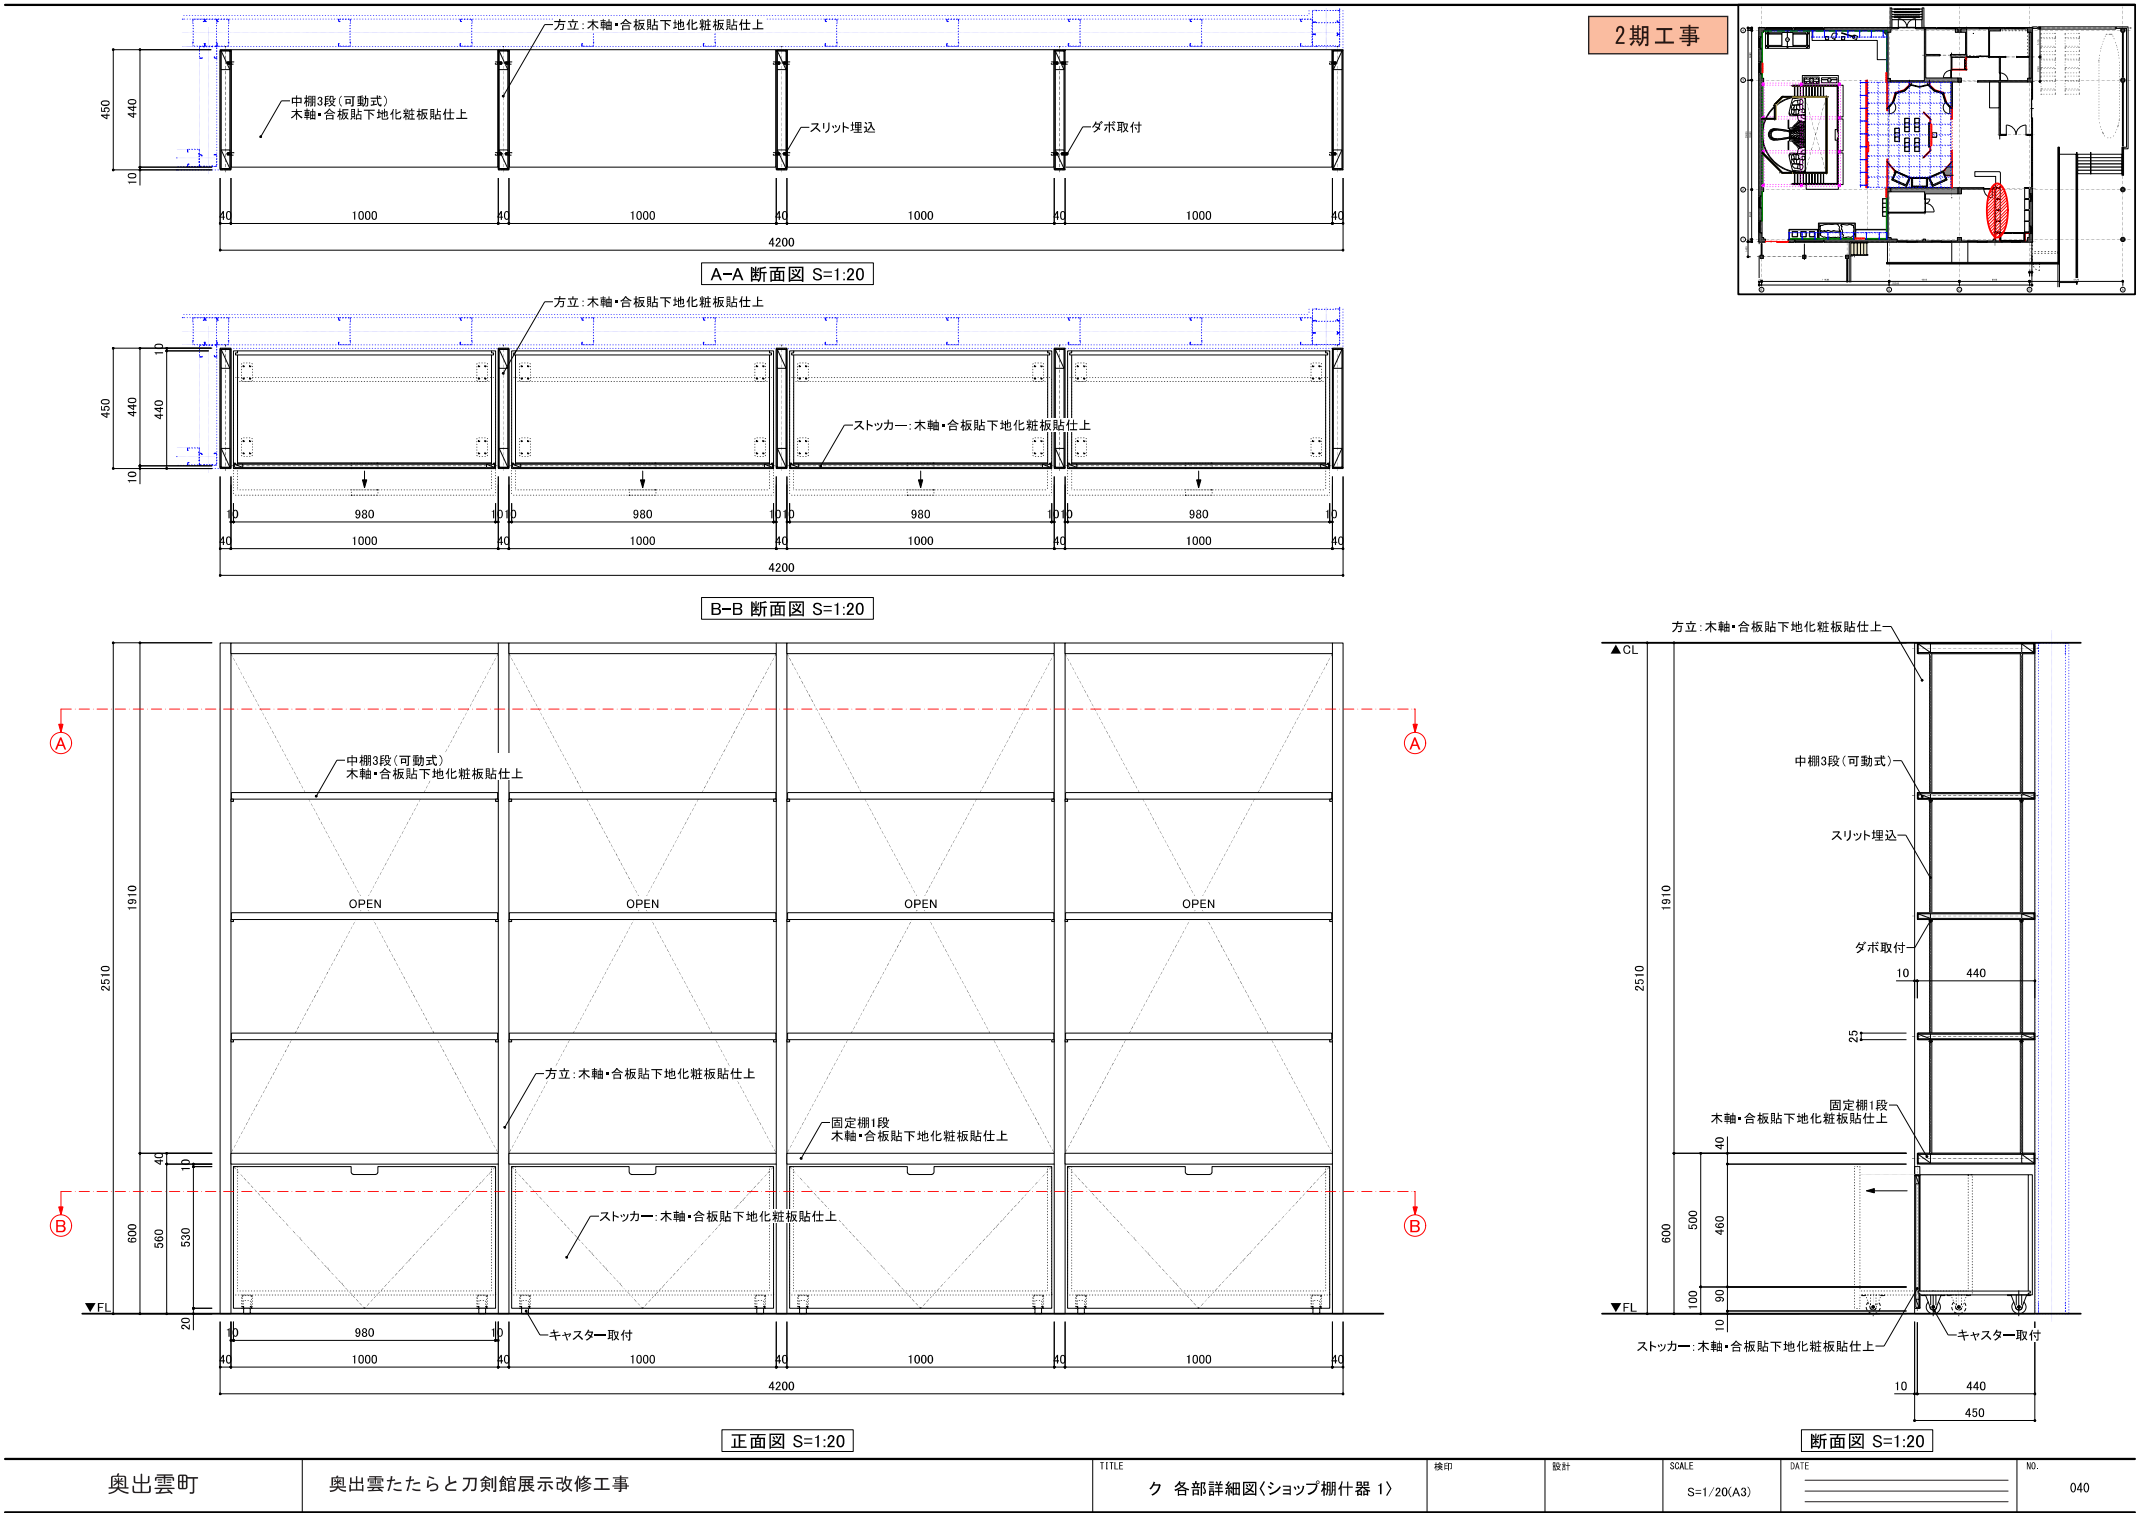
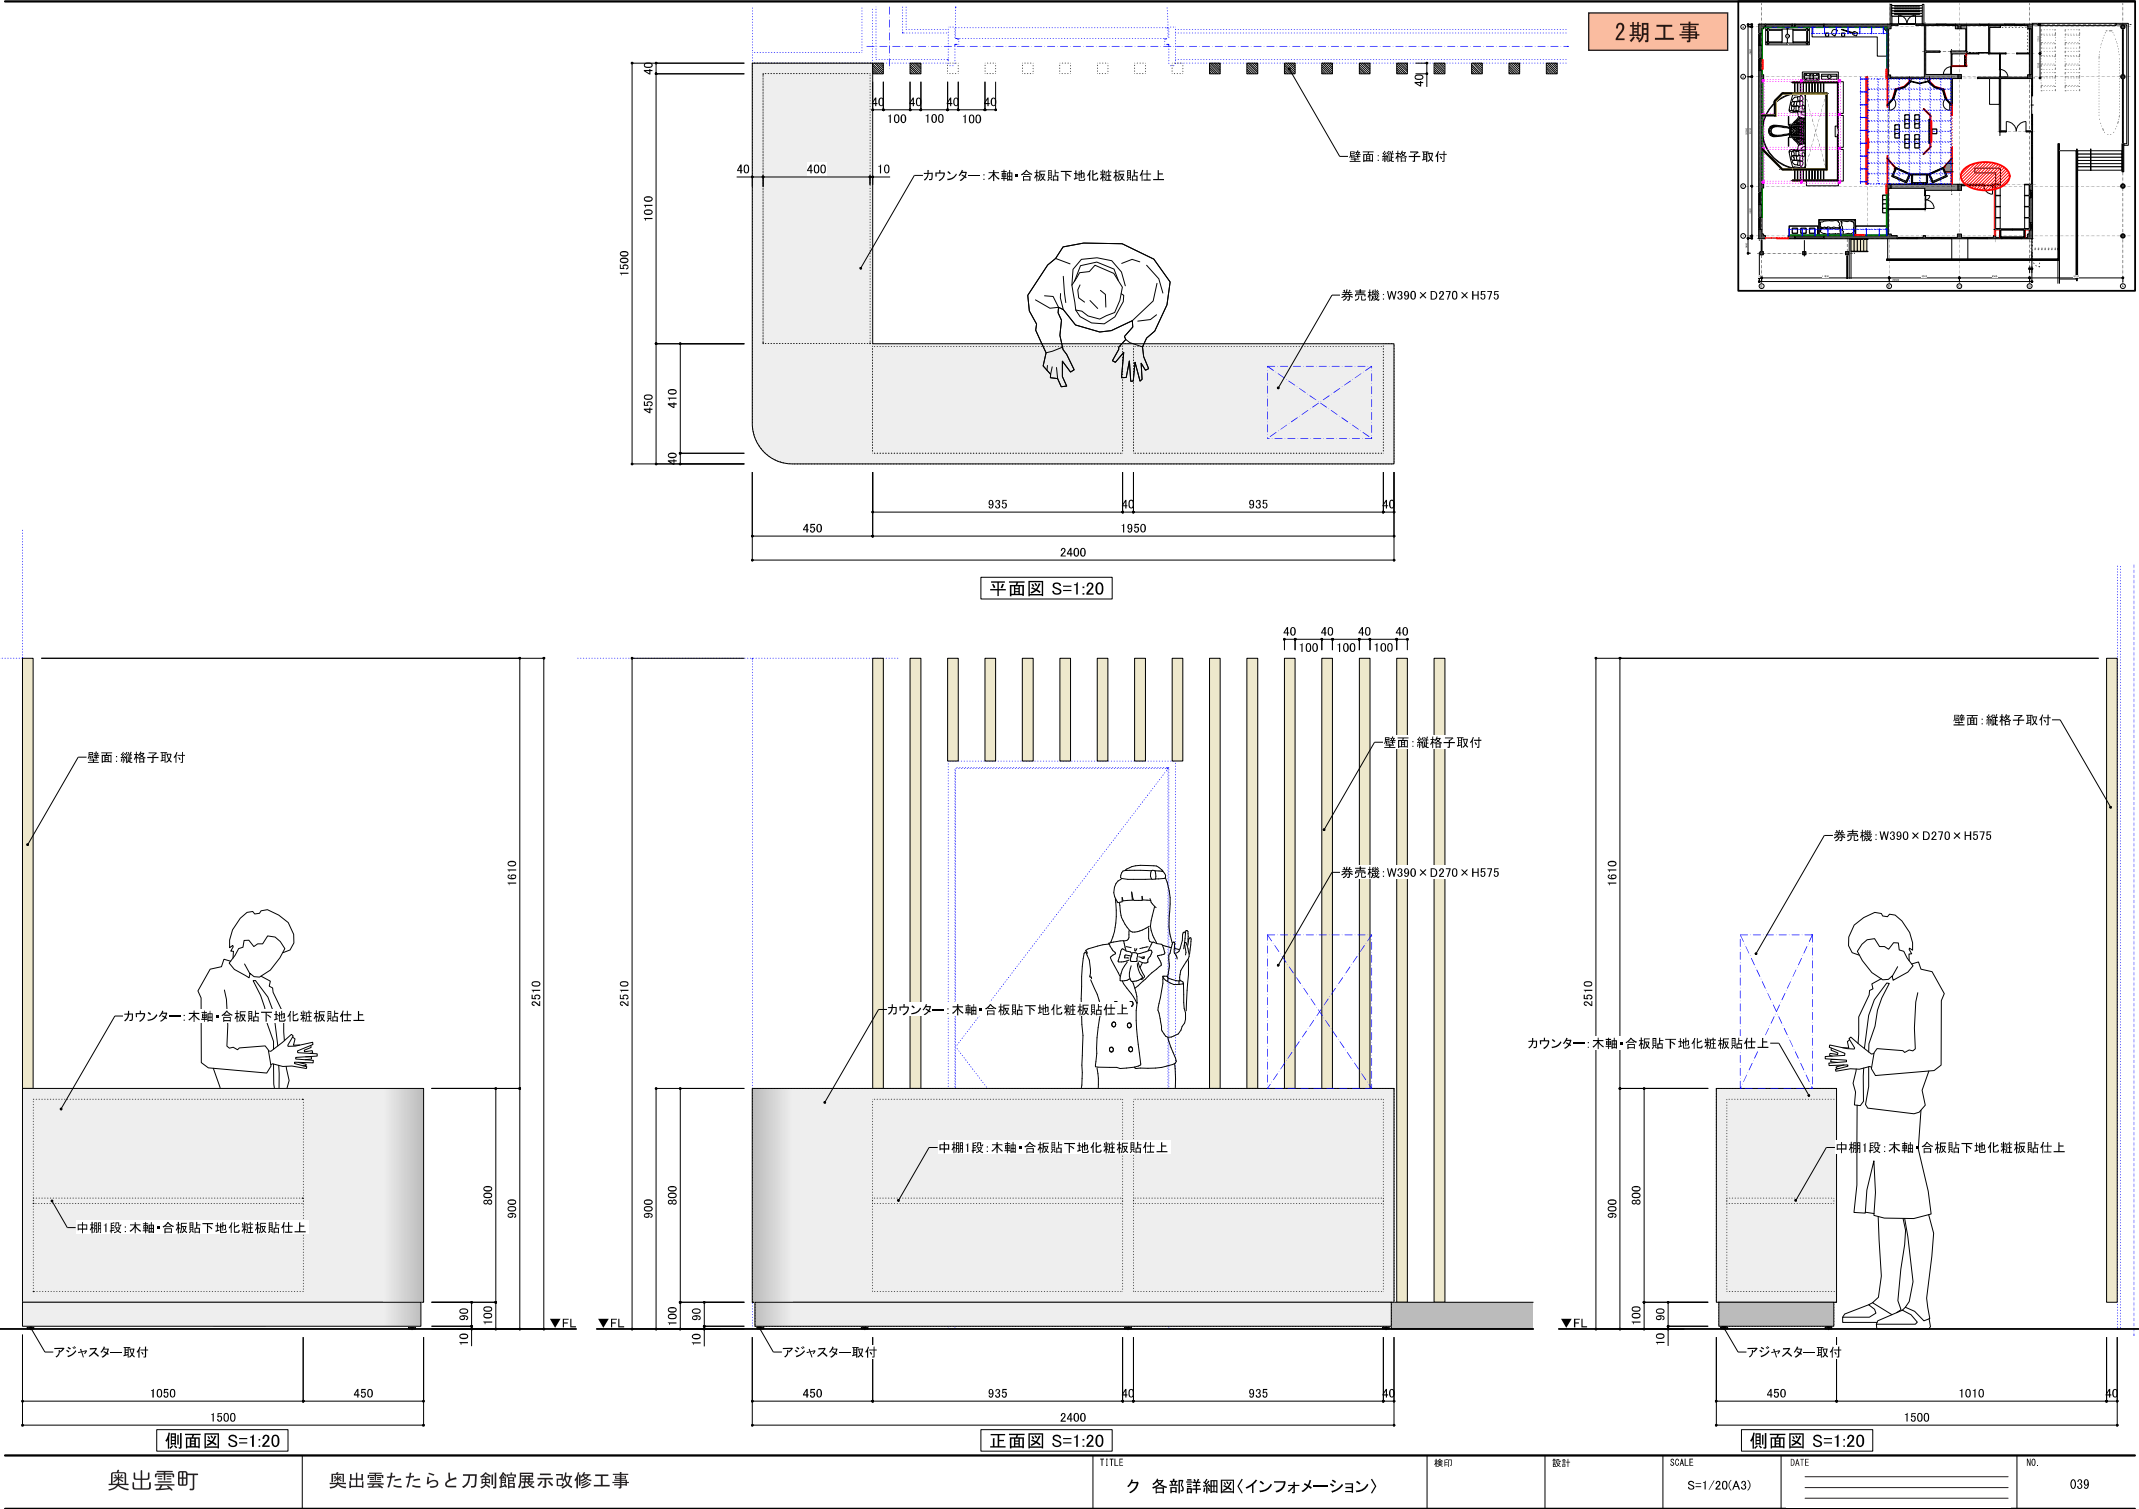
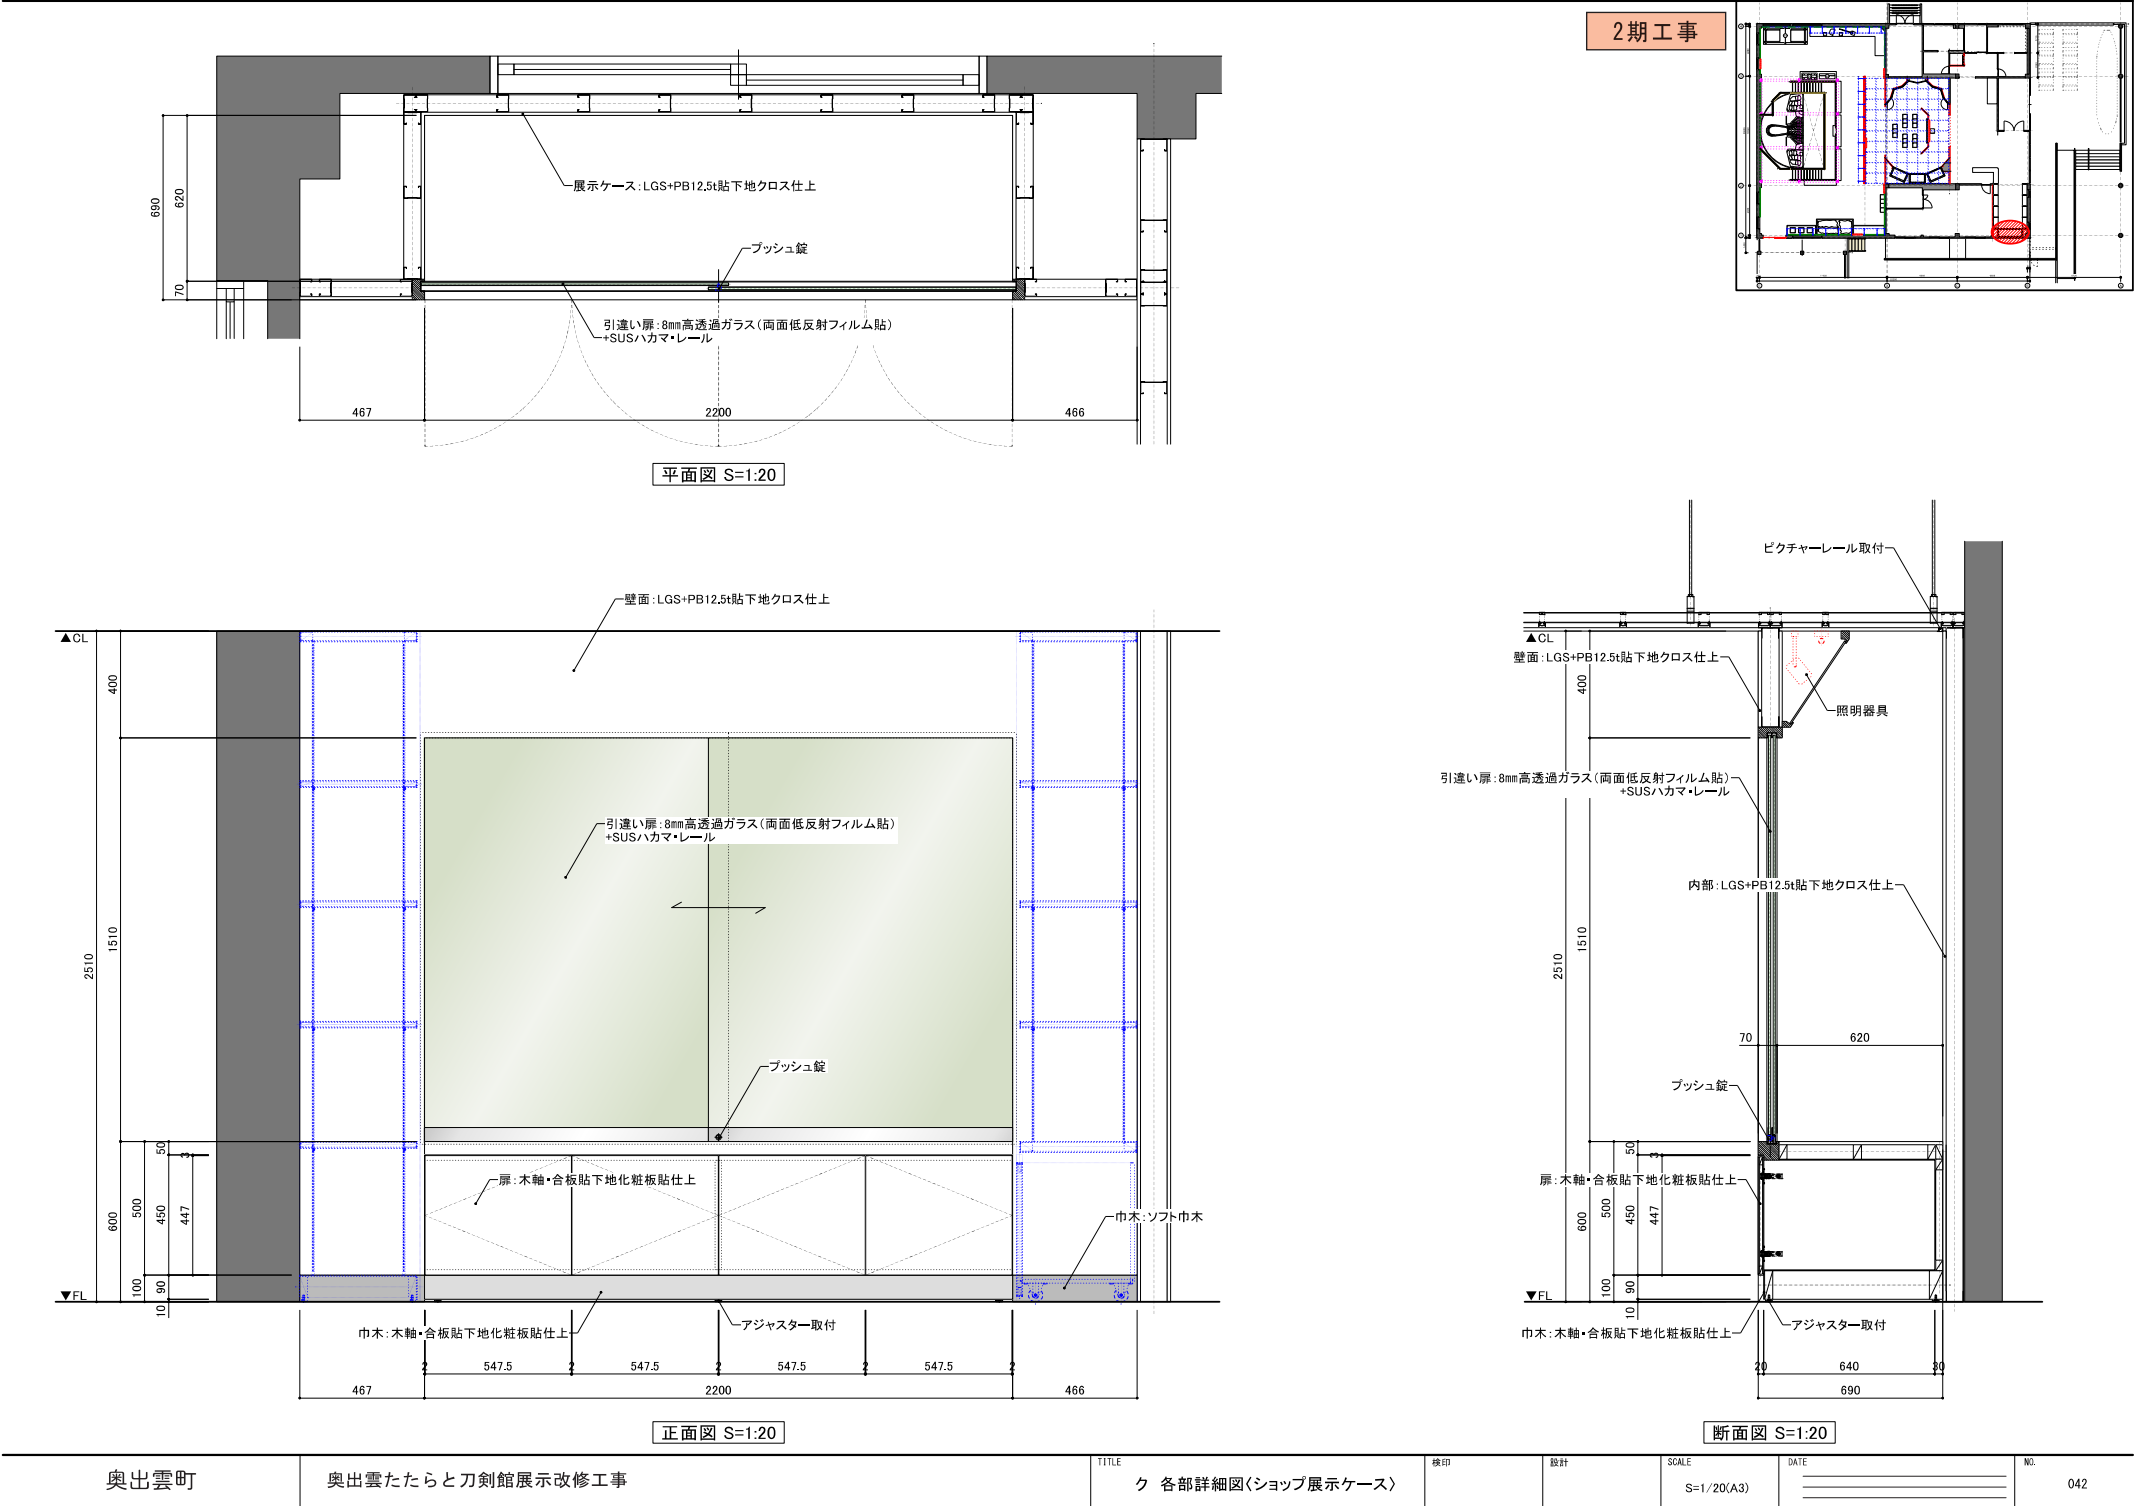
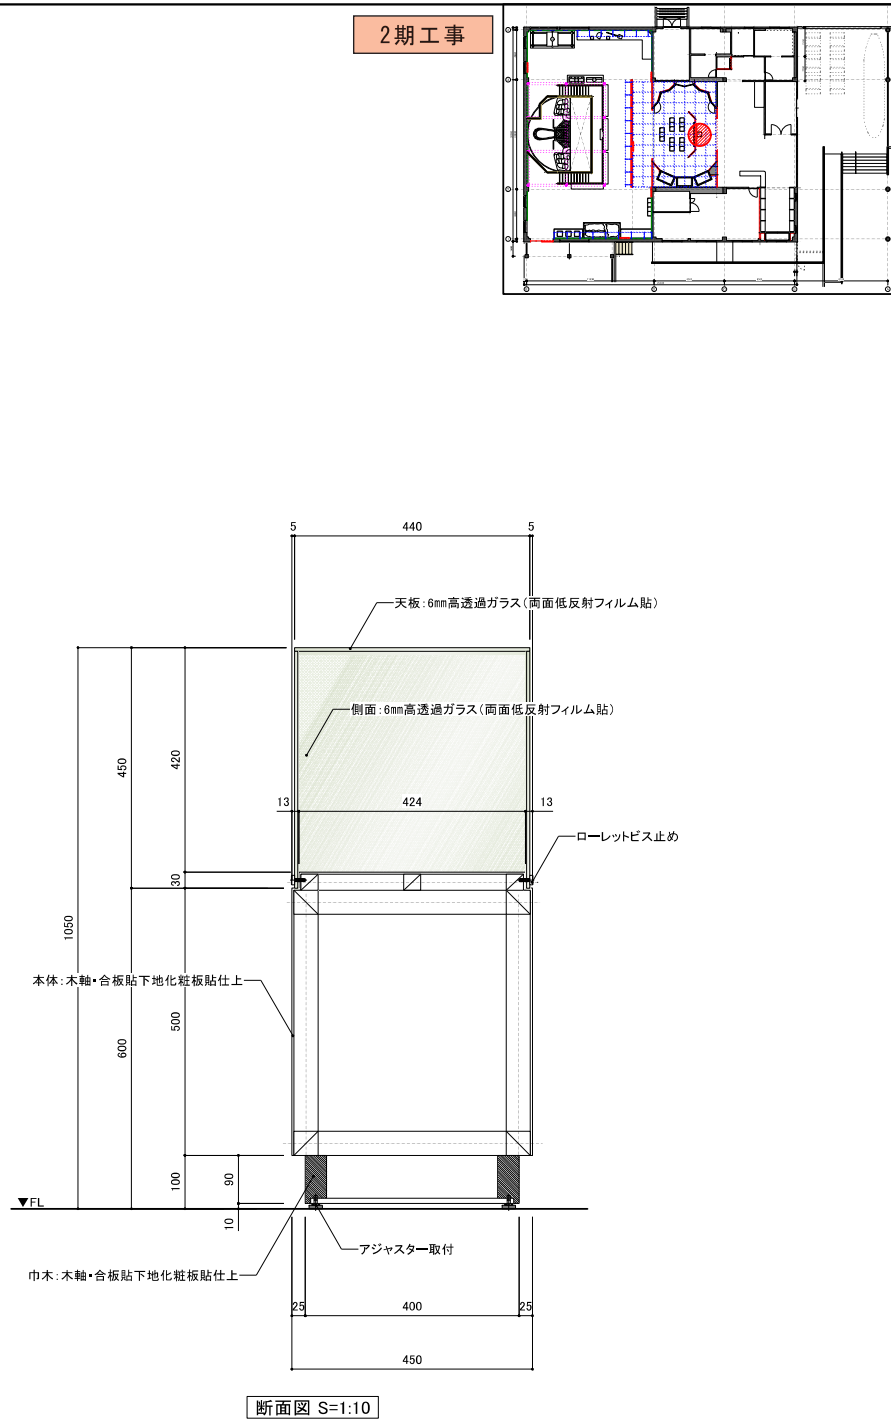
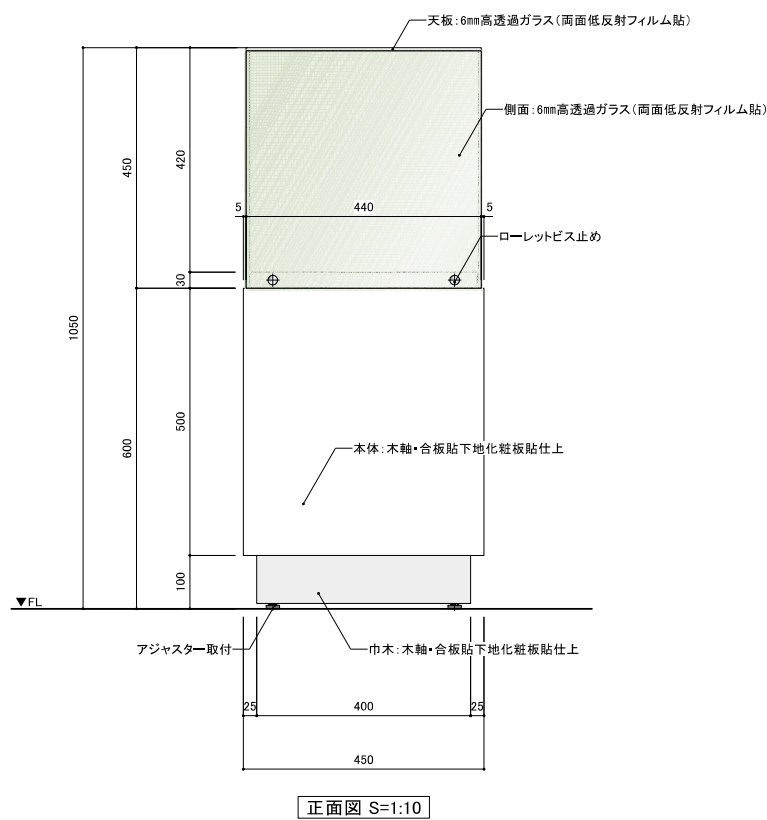
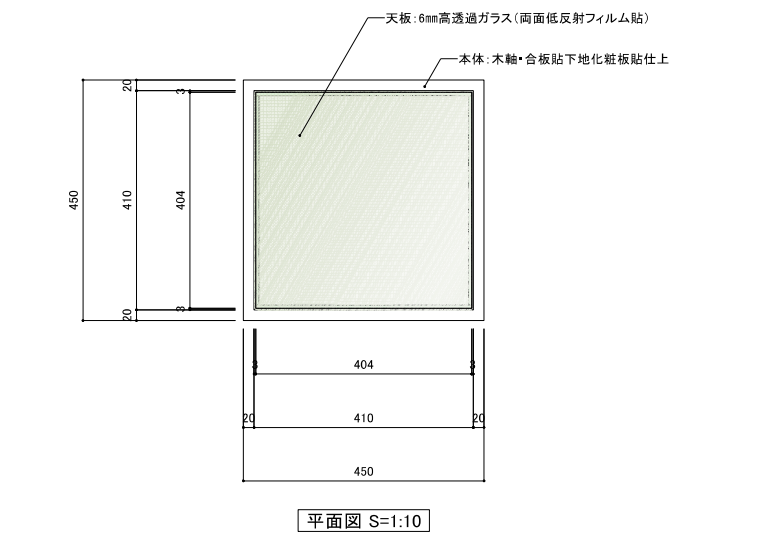


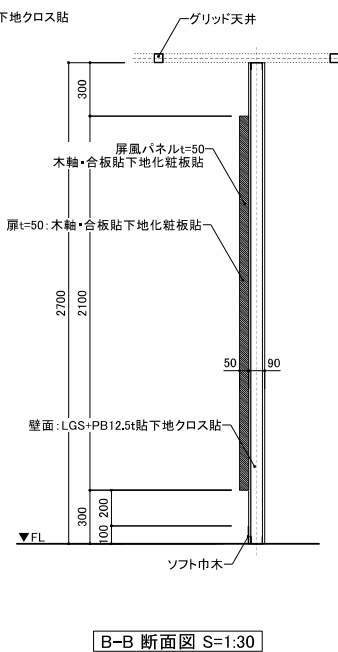




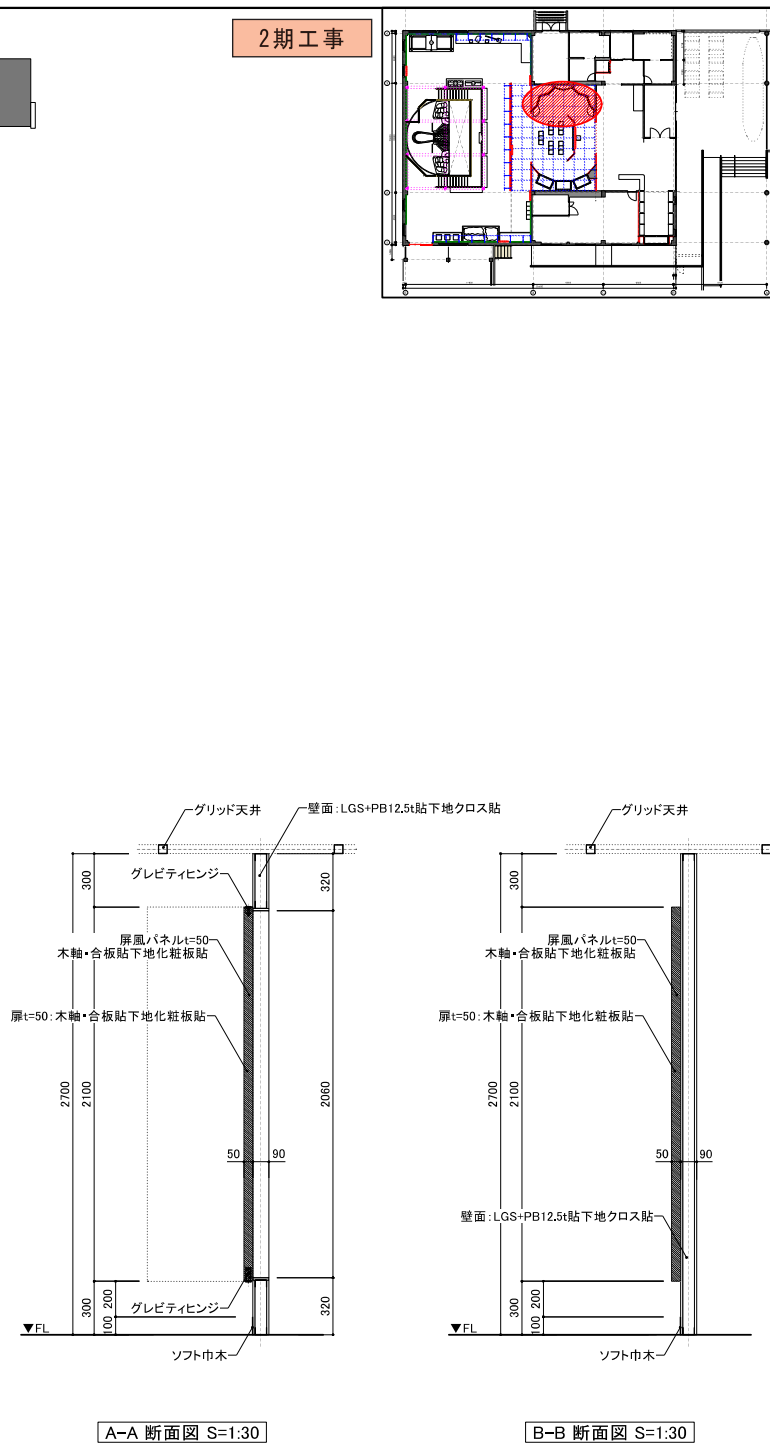


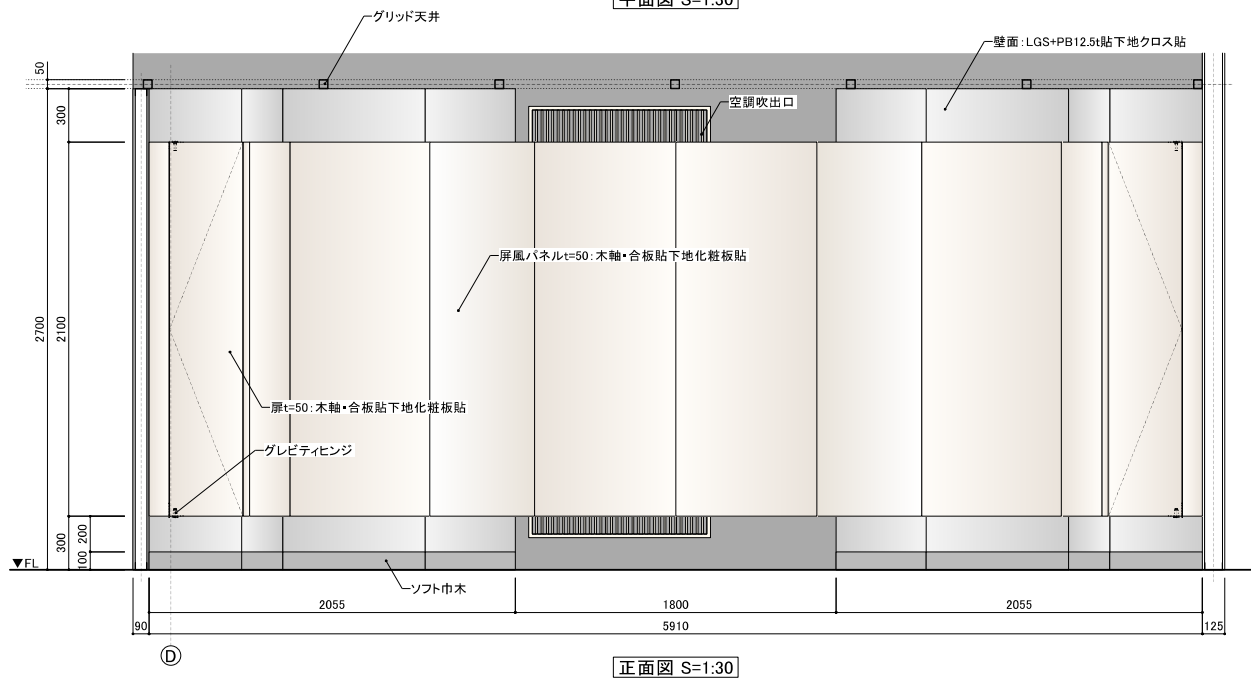





奥出雲町	奥出雲たたらと刀剣館展示改修工事	TITLE ク 各部詳細図〈展示室 ガラスケース〉	機印	設計	SCALE S=1/10(A3)	DATE _____ _____ _____	NO. 045
------	------------------	------------------------------	----	----	---------------------	---------------------------------	------------


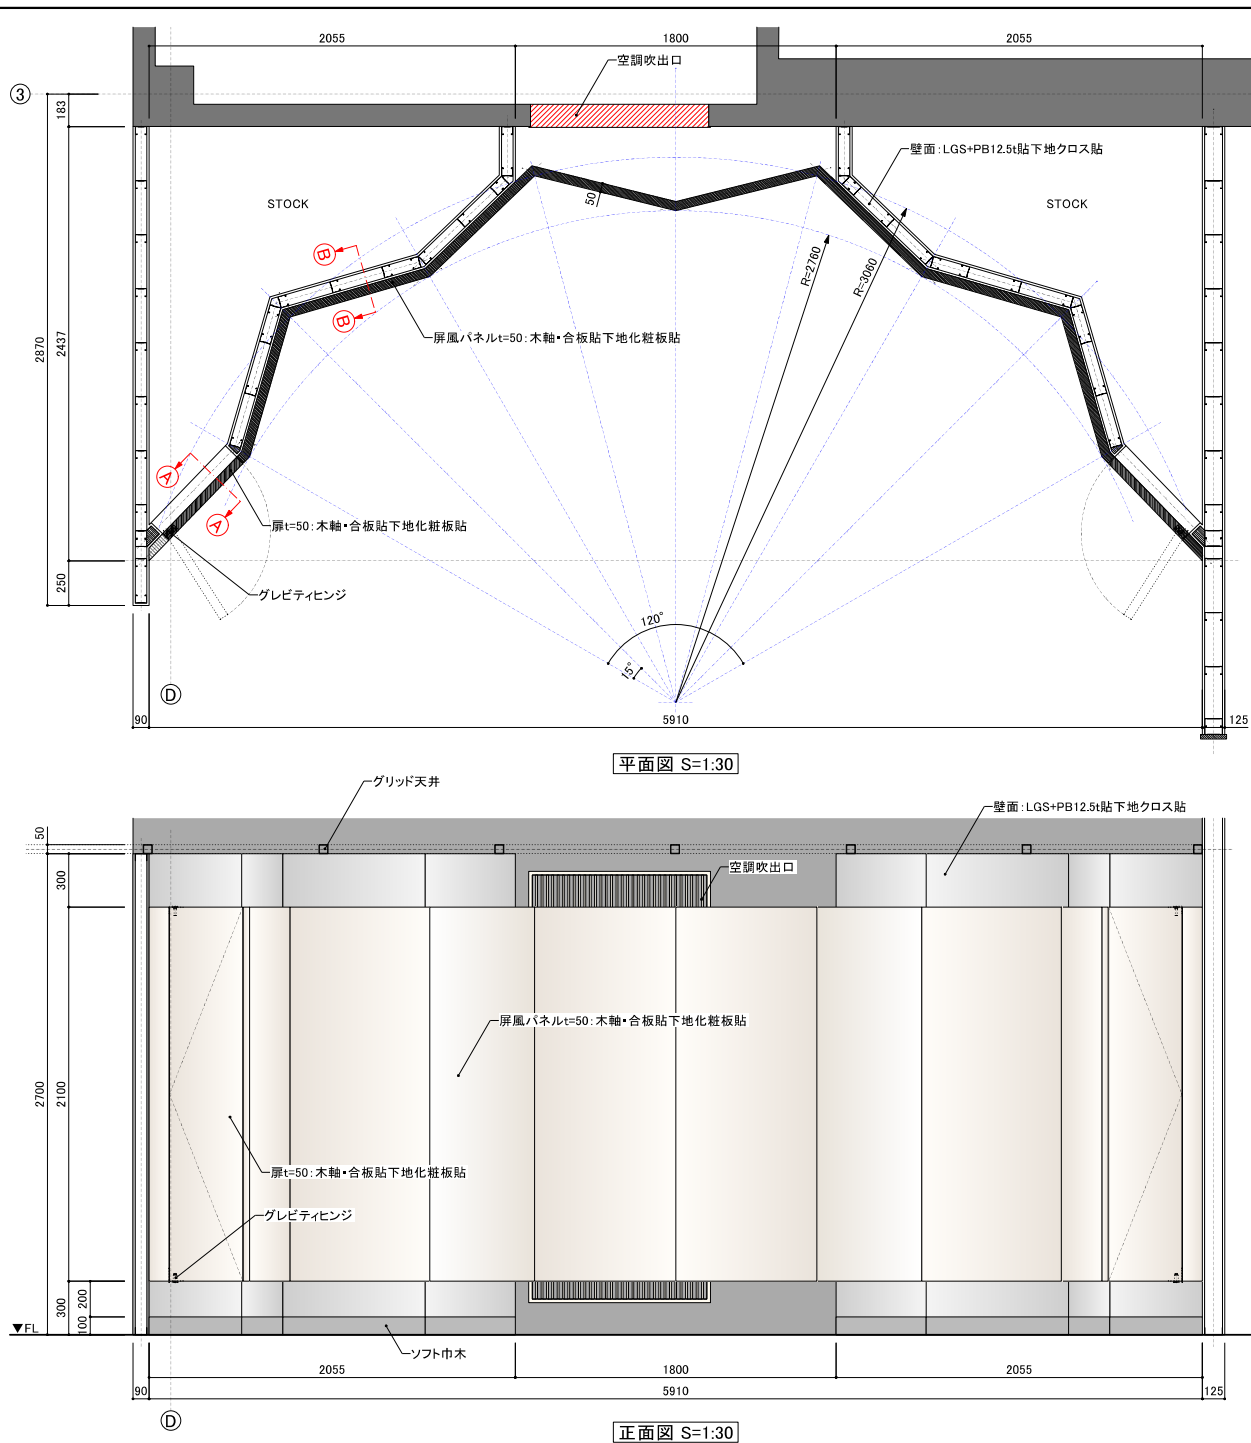







奥出雲町	奥出雲たたらと刀剣館展示改修工事	TITLE ク 各部詳細図〈展示室 屏風壁面〉	機印	設計	SCALE S=1/30(A3)	DATE _____ _____ _____	NO. 046
------	------------------	----------------------------	----	----	---------------------	---------------------------------	------------

  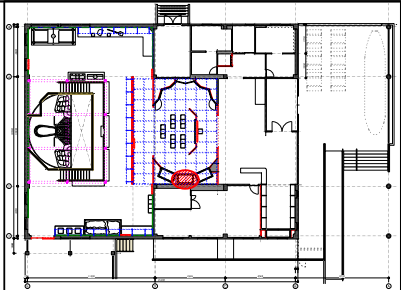 



2期工事

  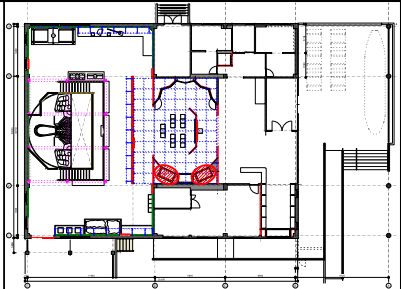 


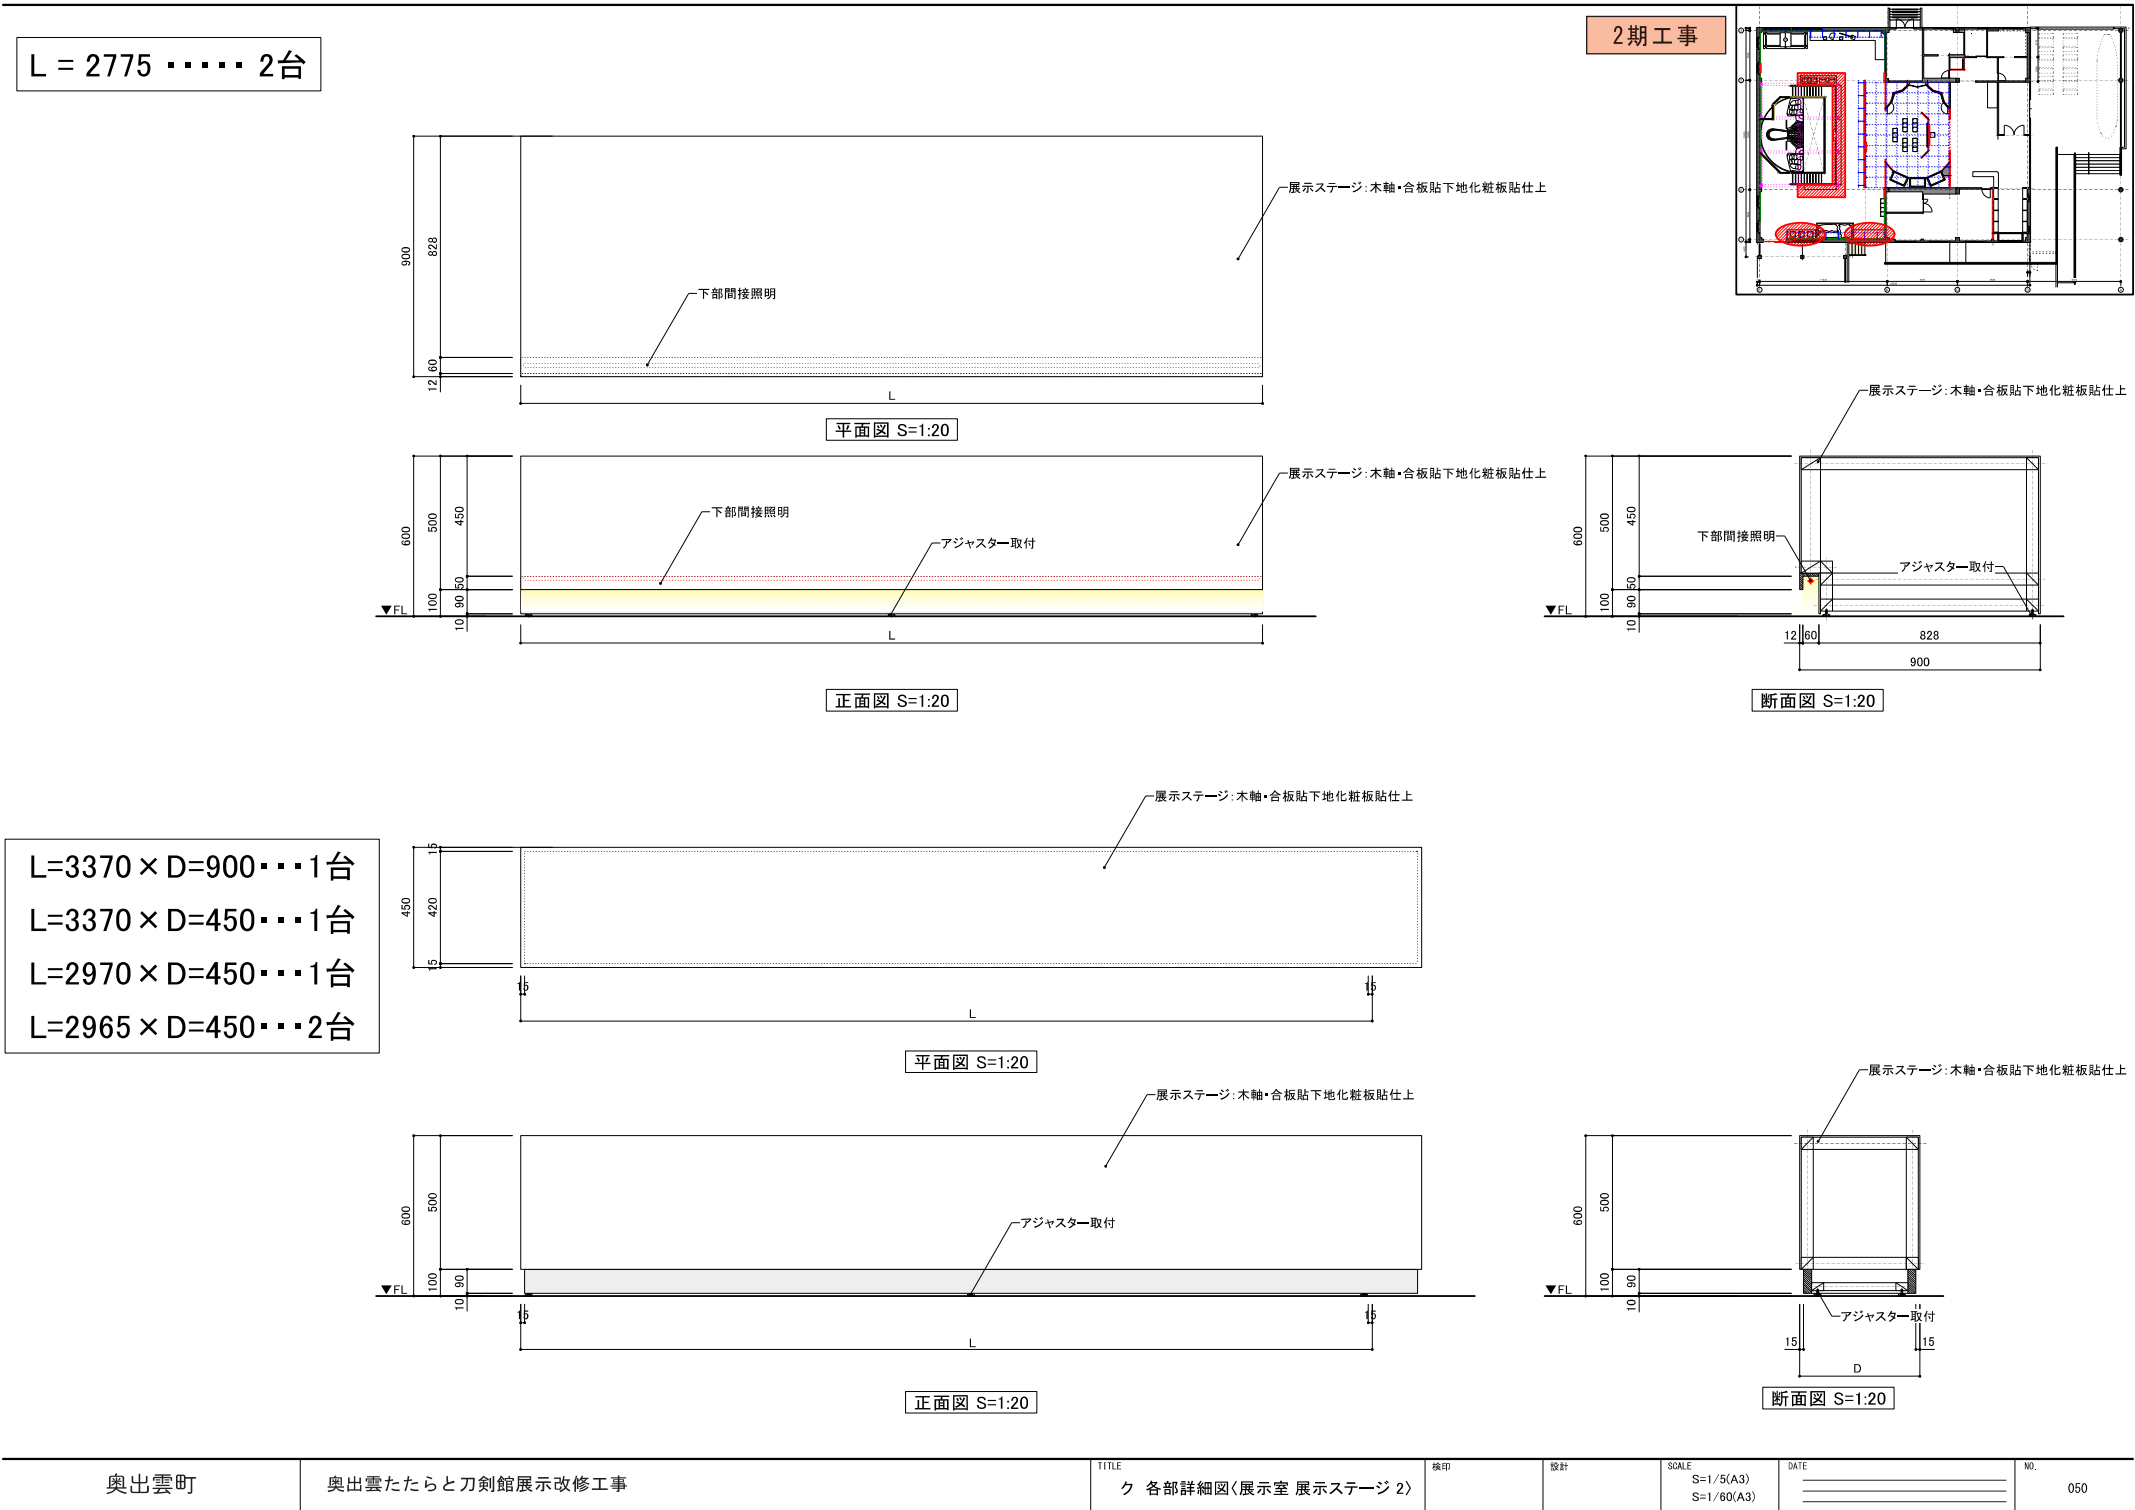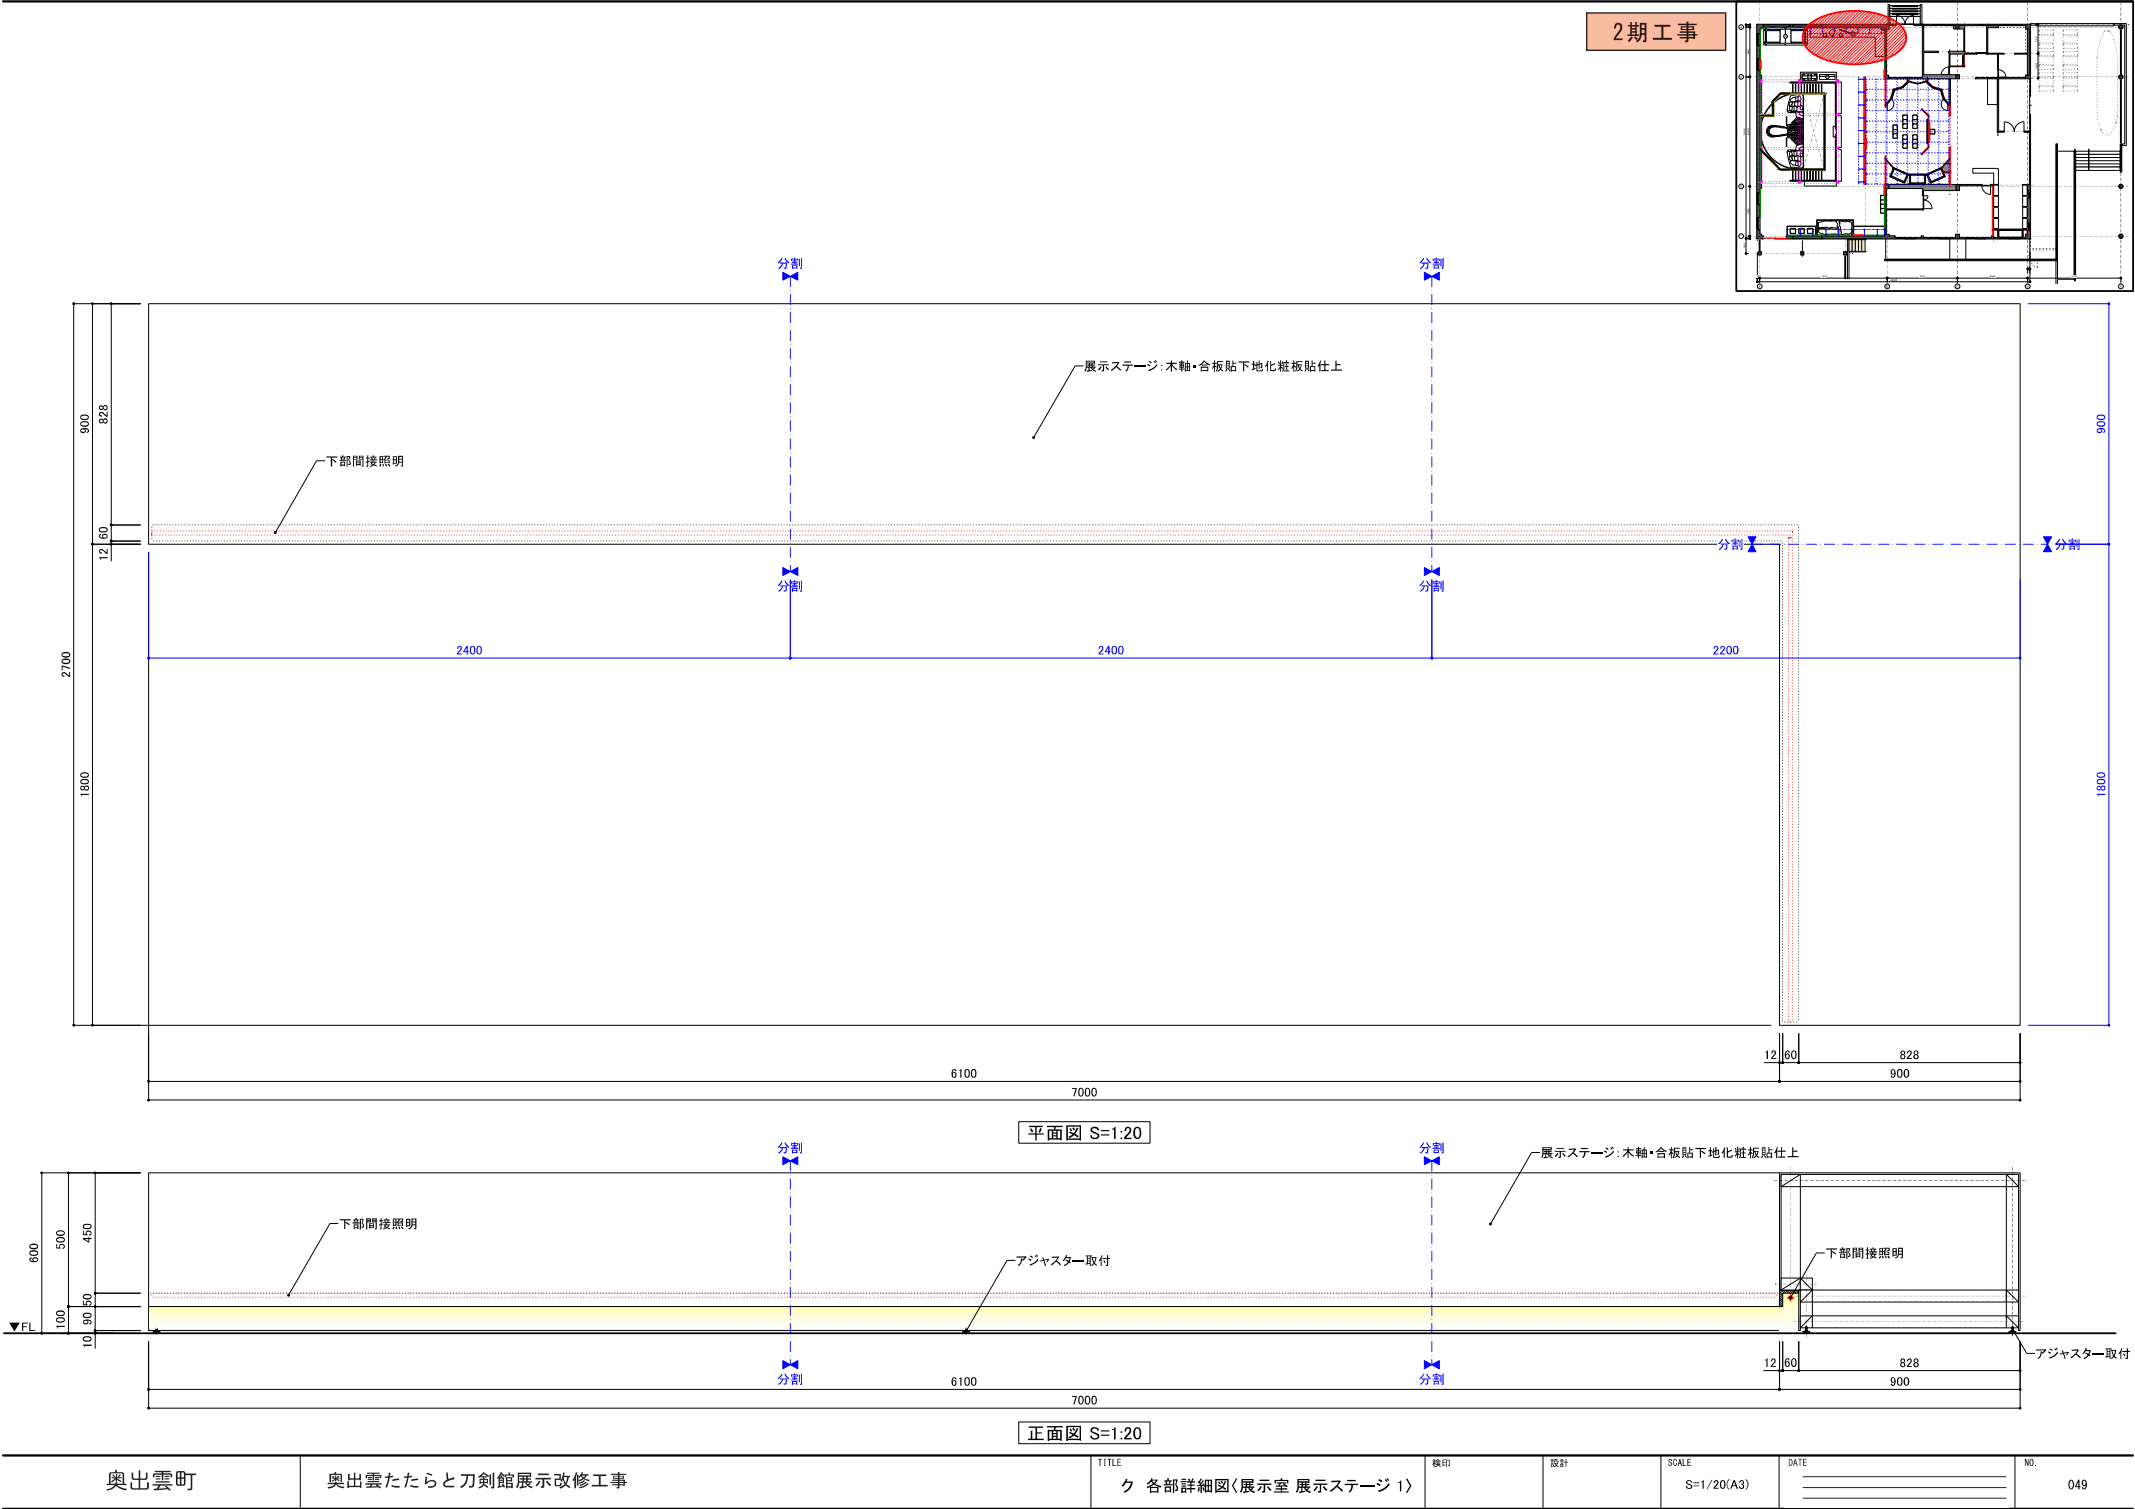

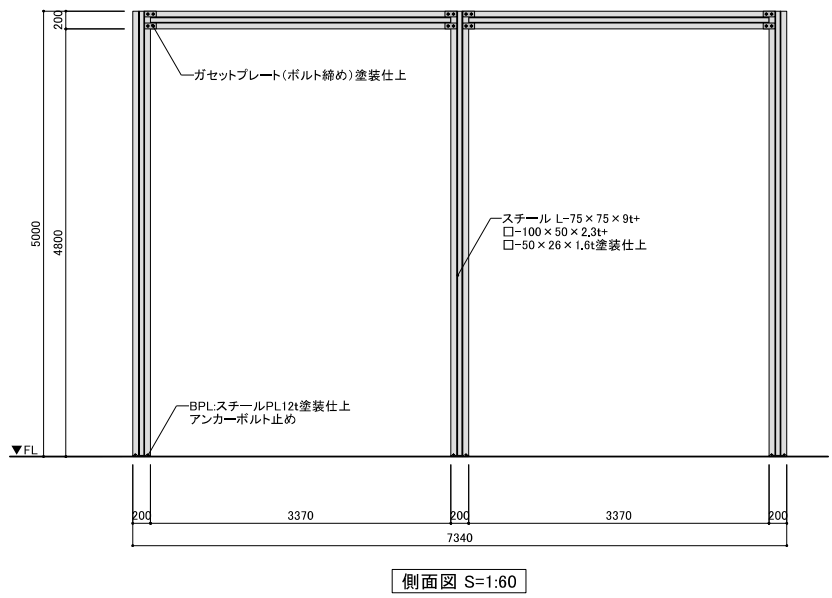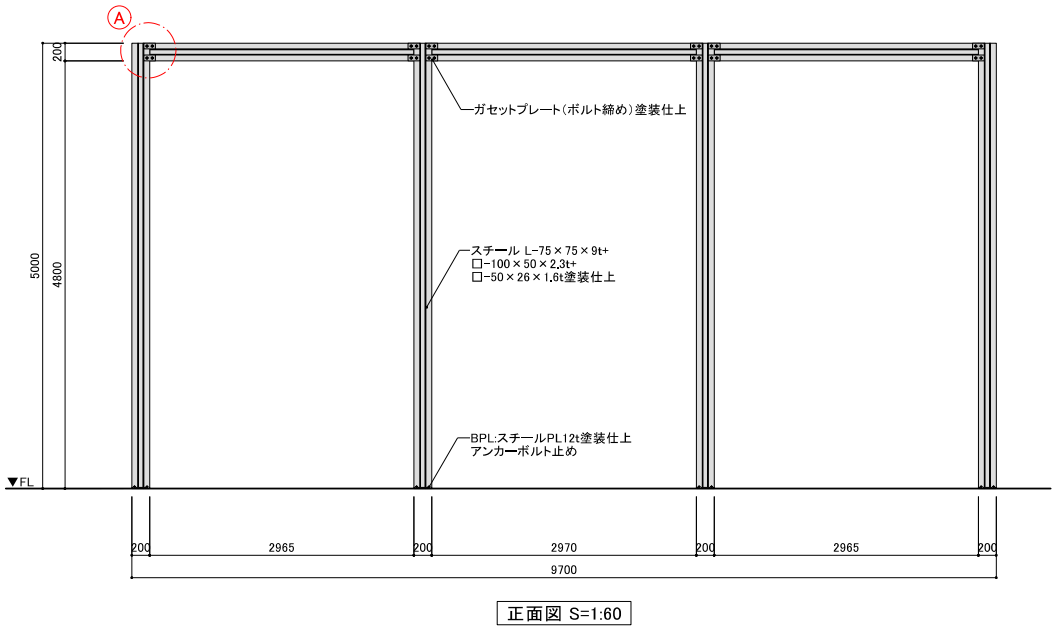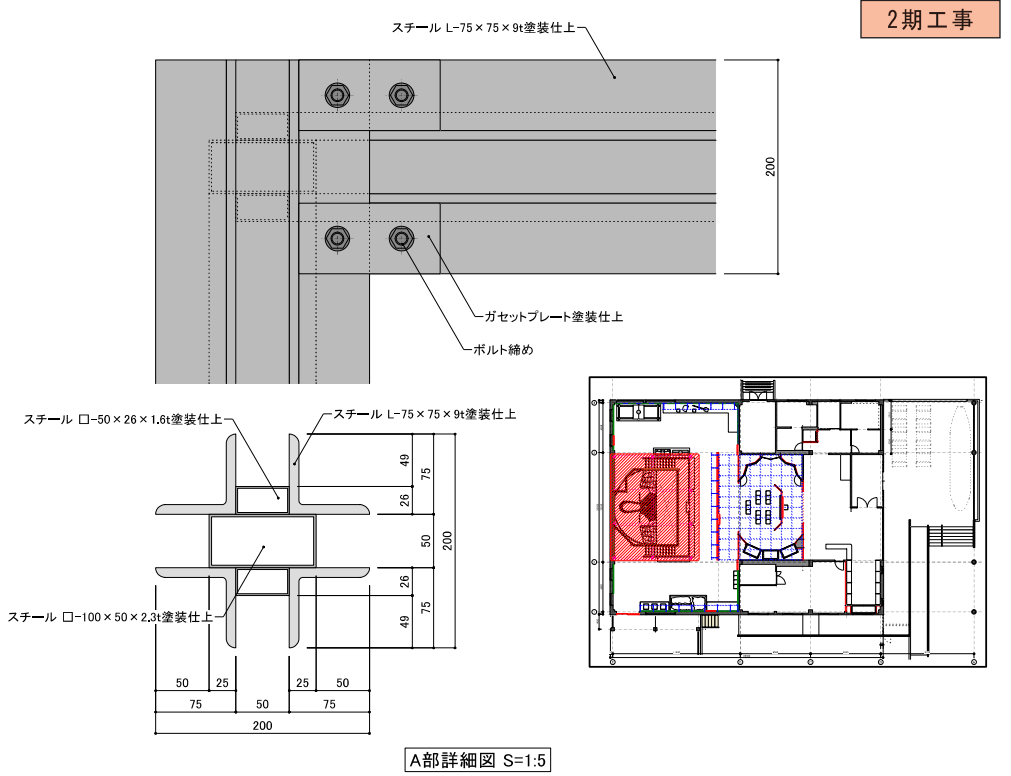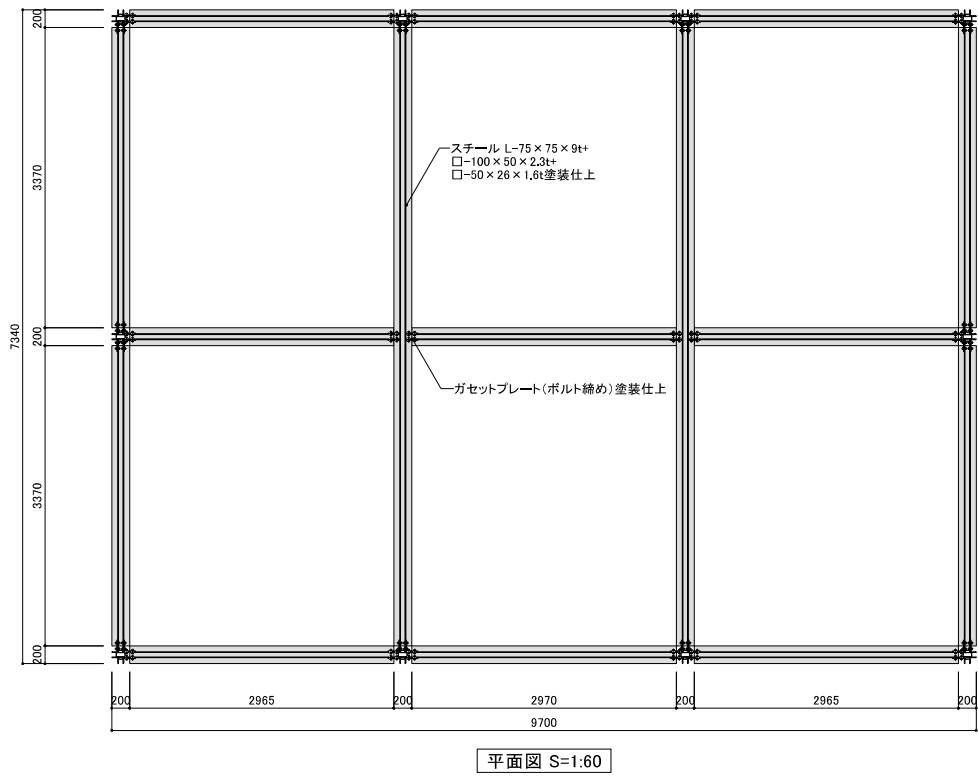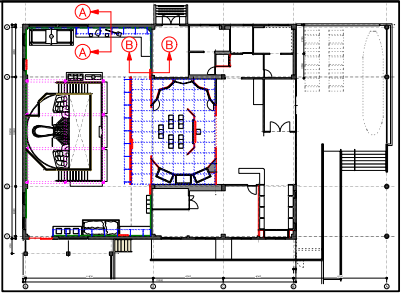


奥出雲町	奥出雲たたらと刀剣館展示改修工事	TITLE ク 各部詳細図(展示室 ヤグラ)	棟印	設計	SCALE S=1/5(A3) S=1/60(A3)	DATE _____ _____ _____	NO. 052
------	------------------	---------------------------	----	----	----------------------------------	---------------------------------	------------

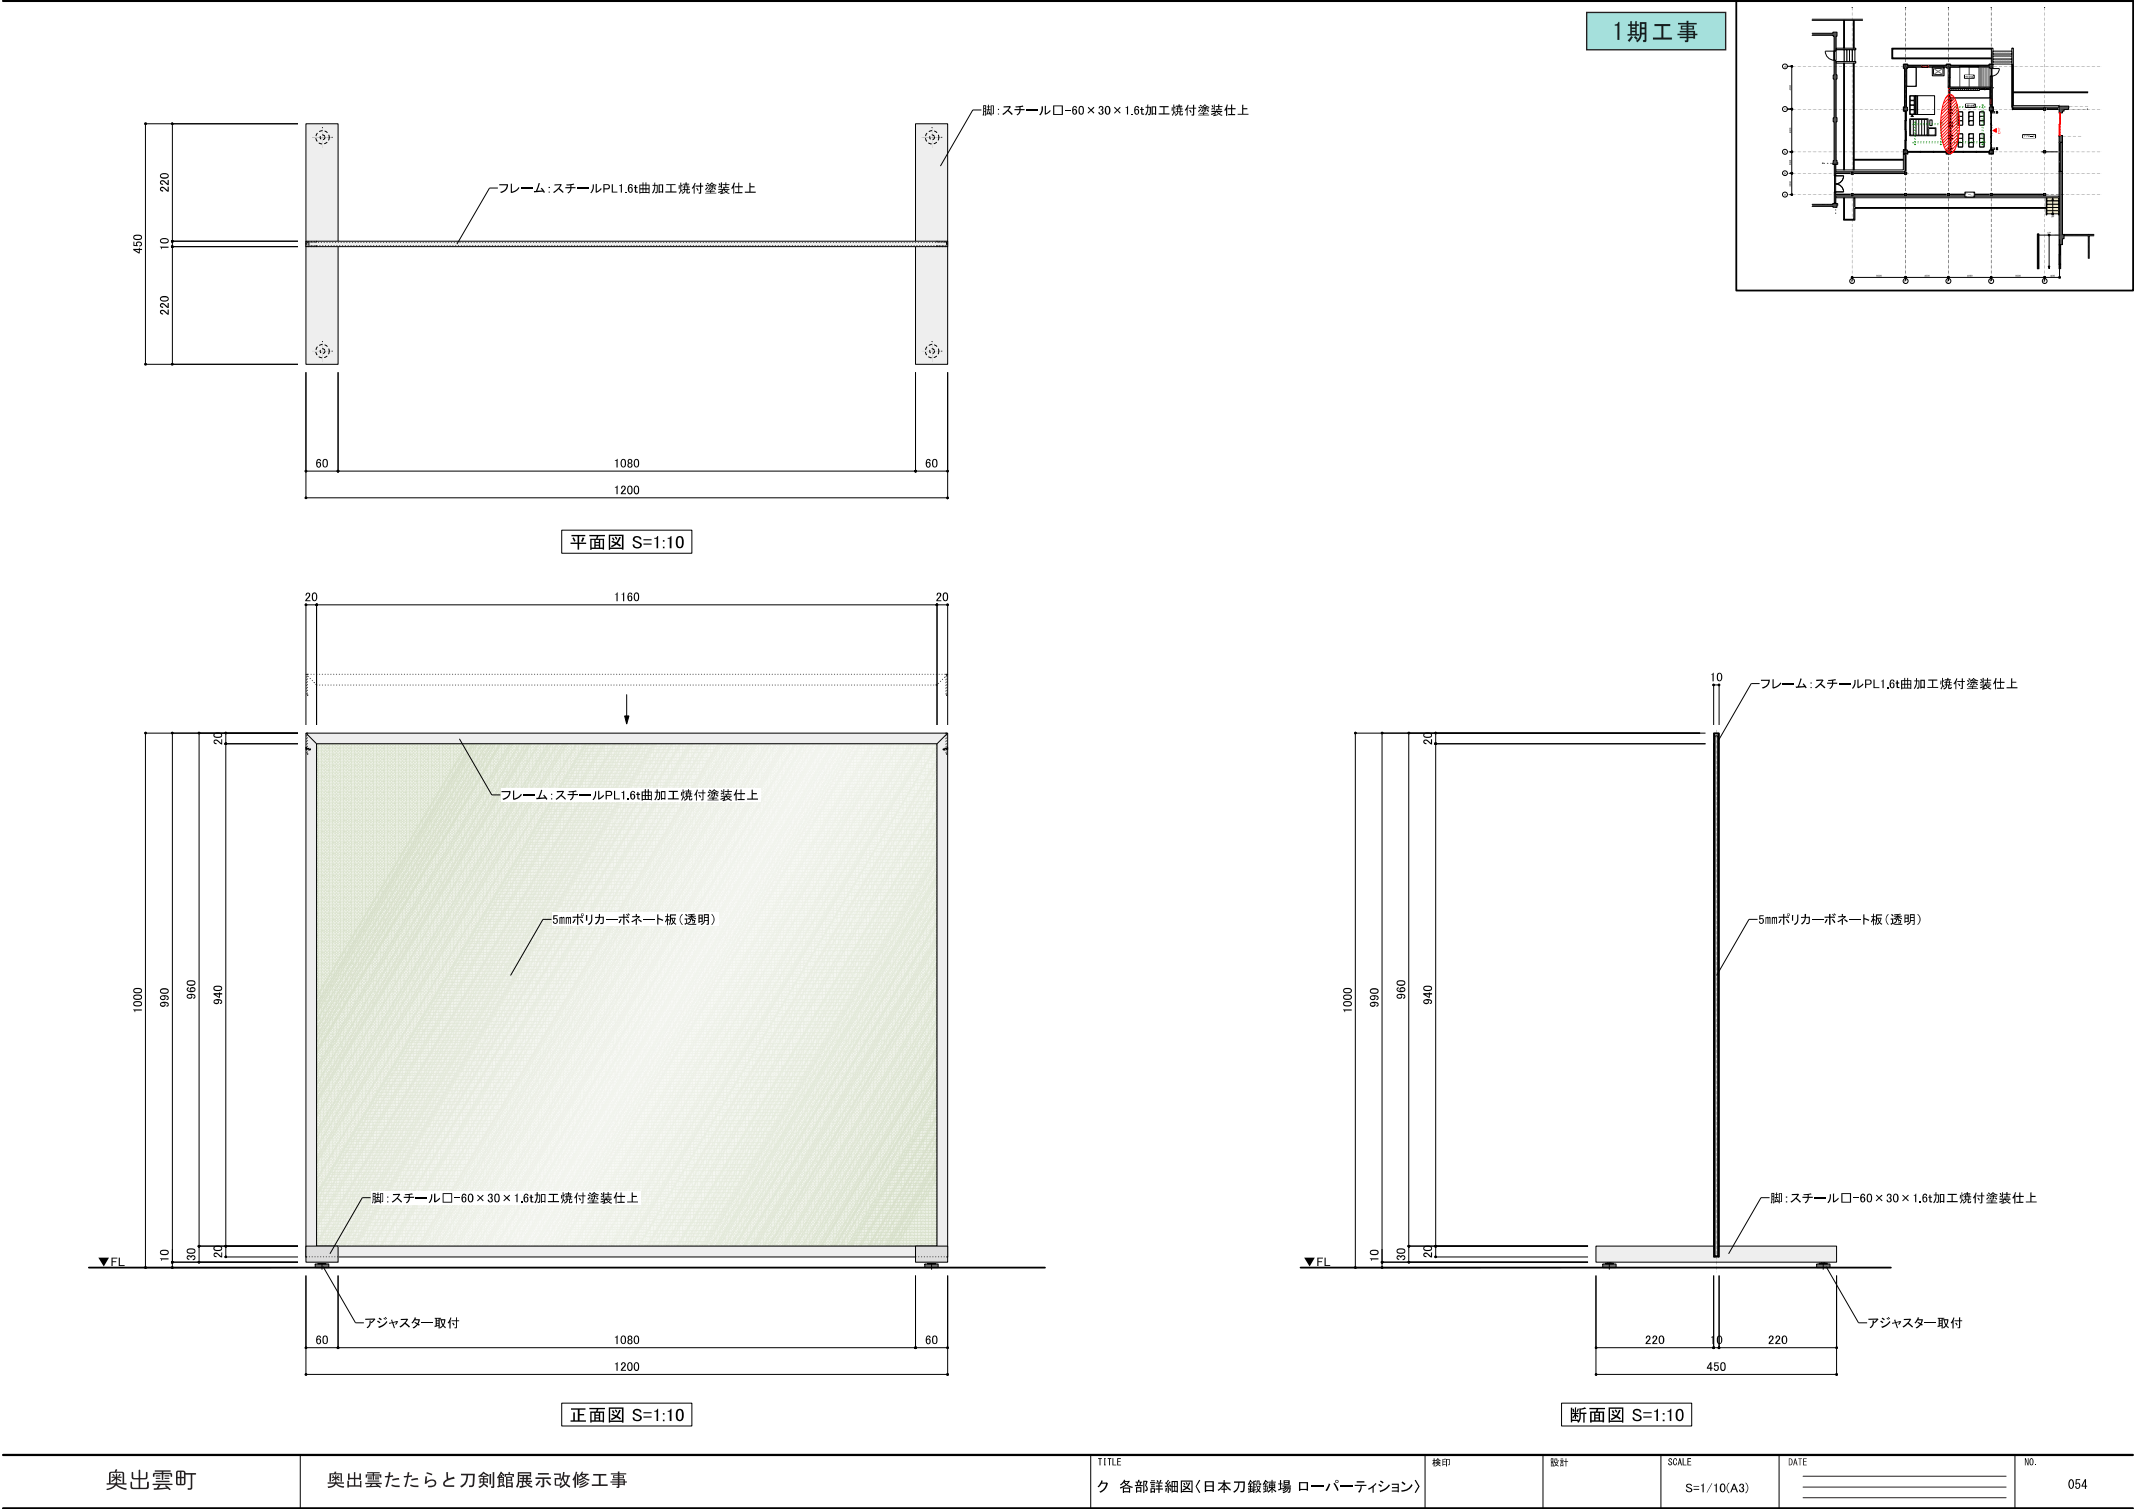
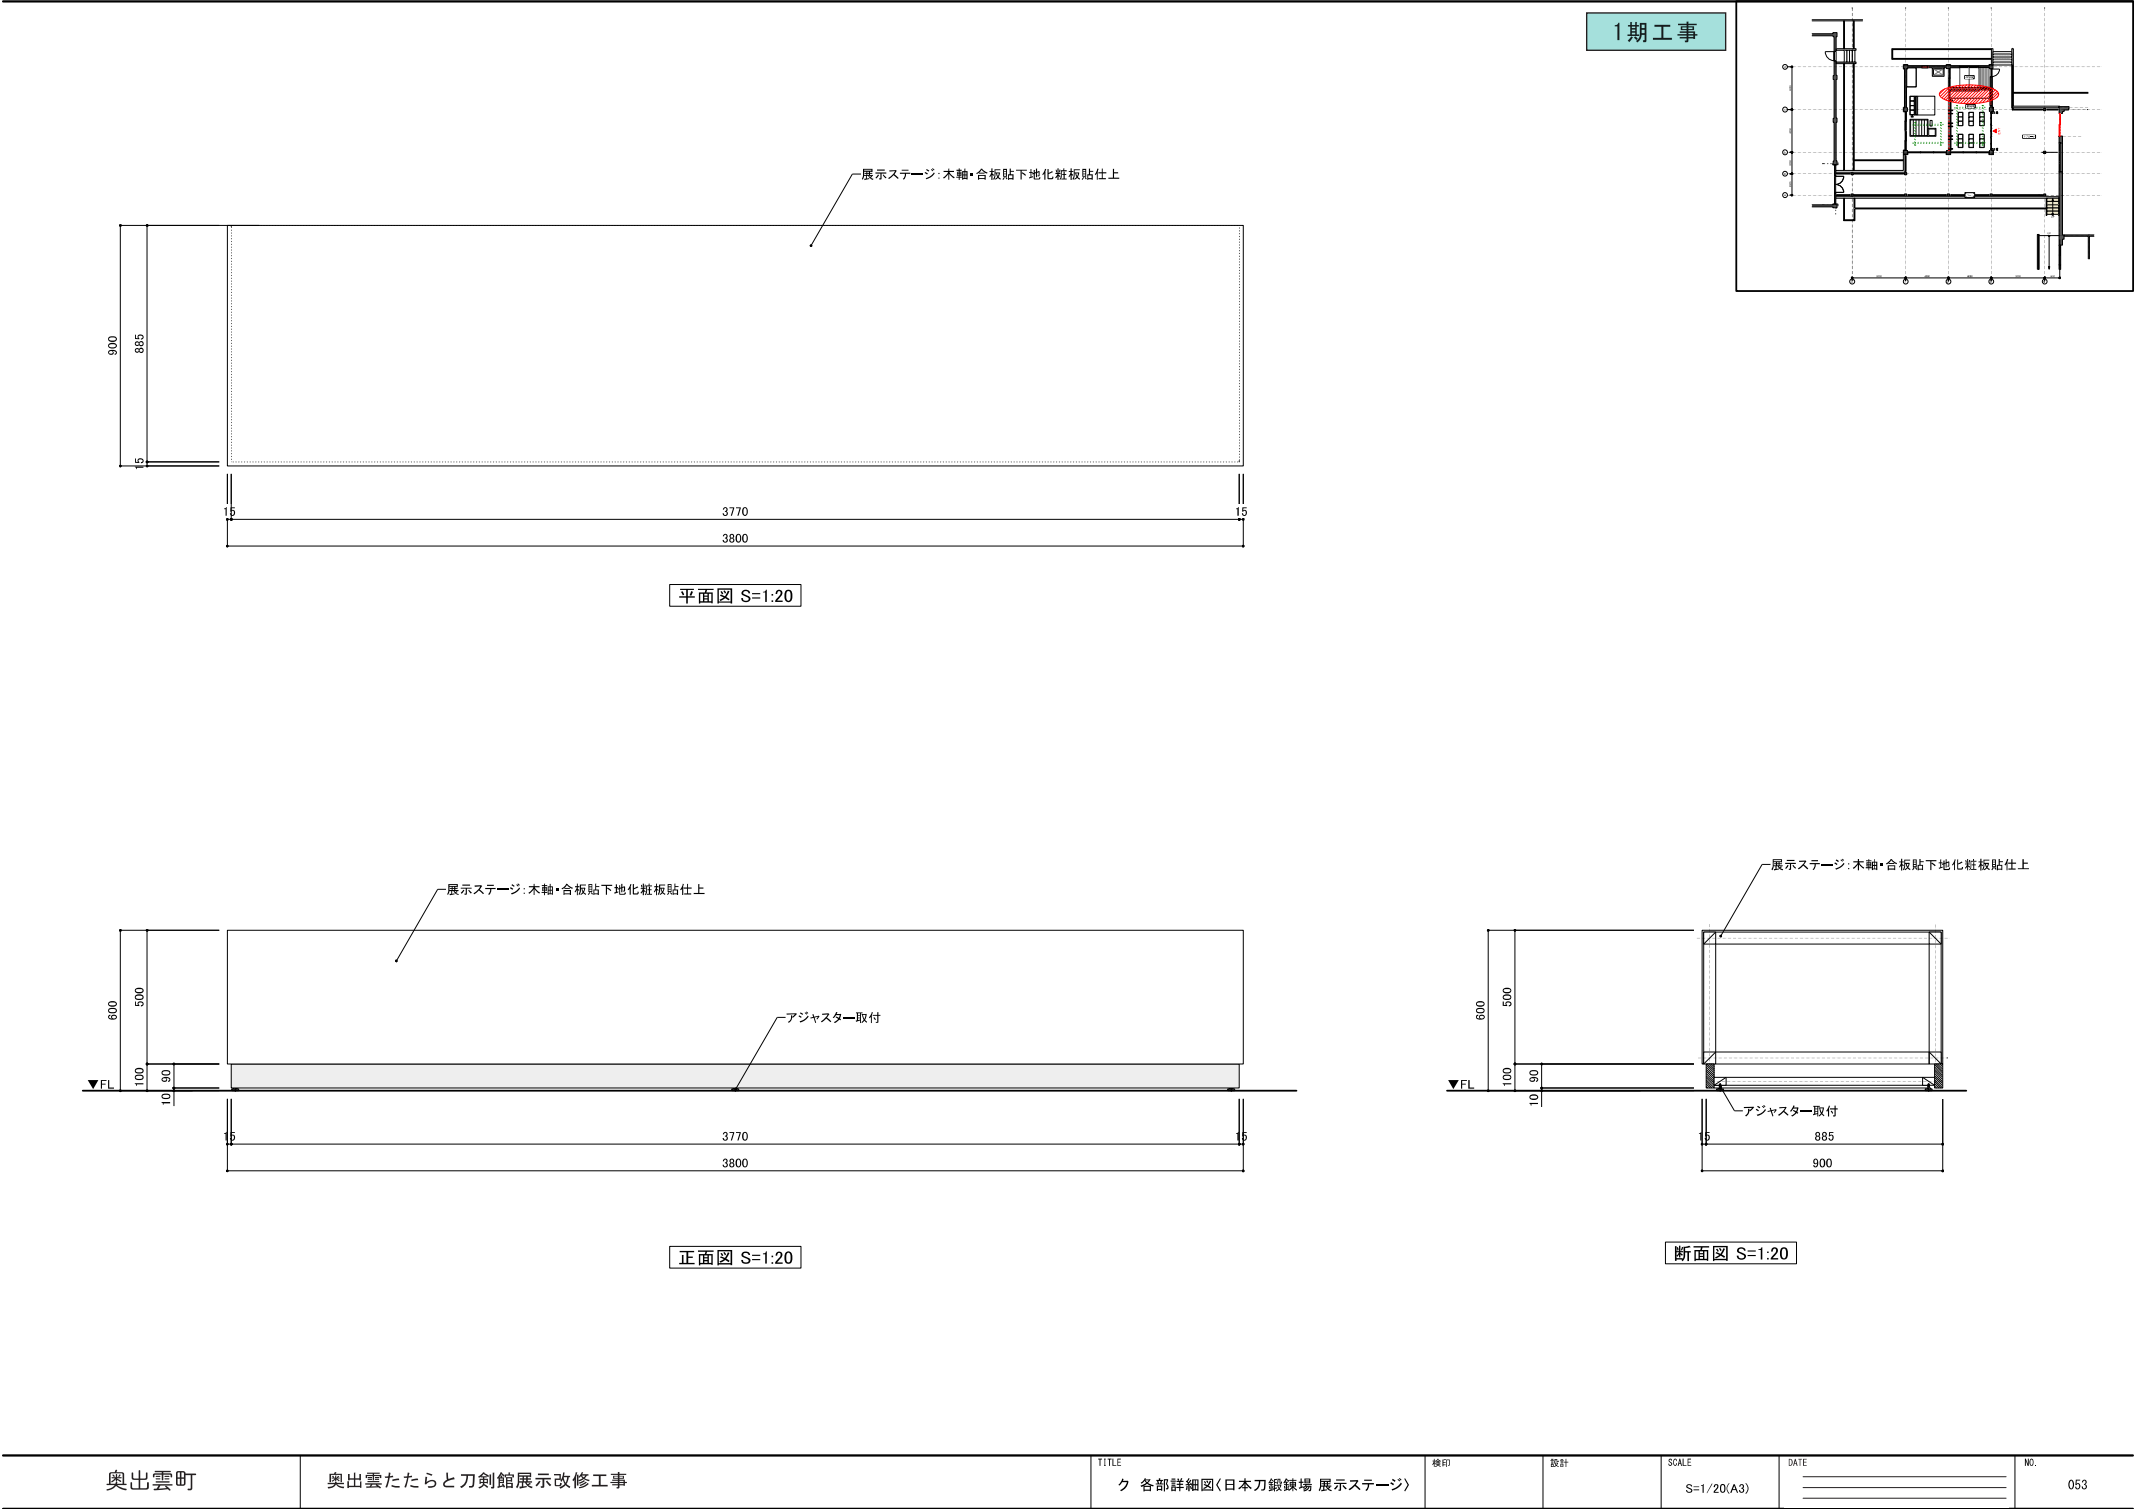


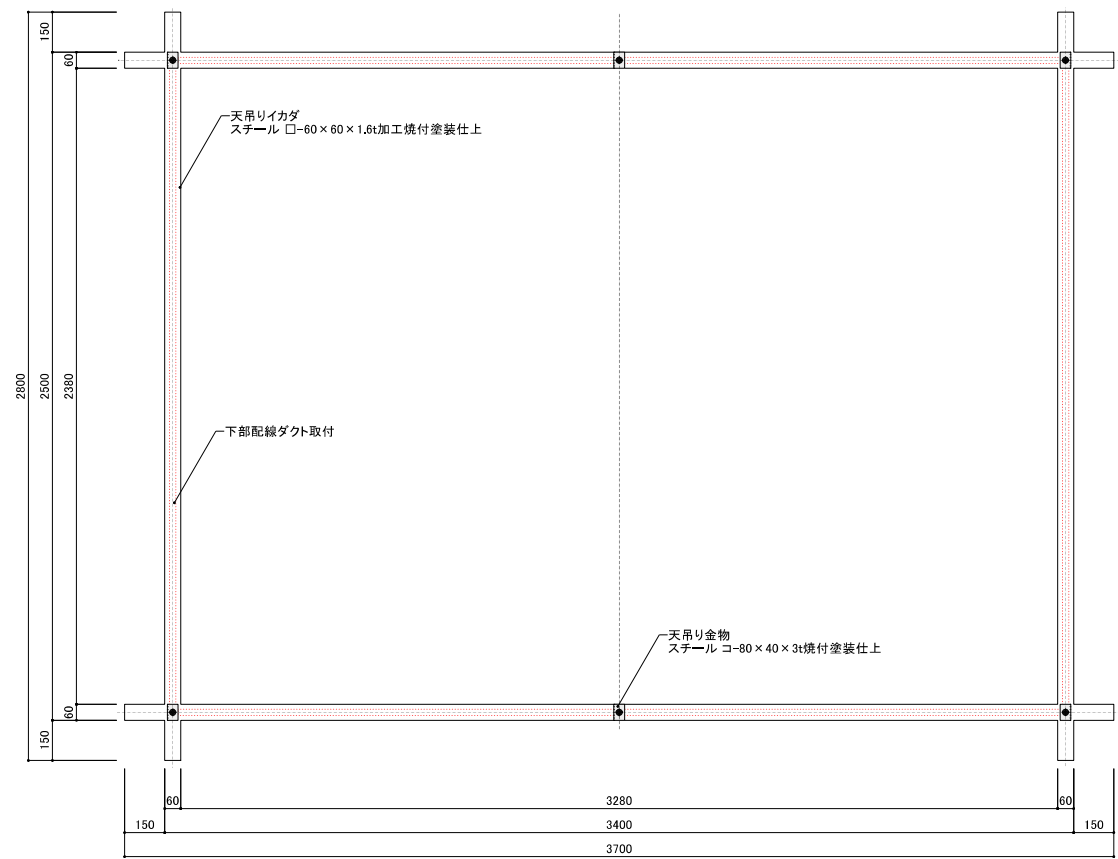


平面図 S=1:20

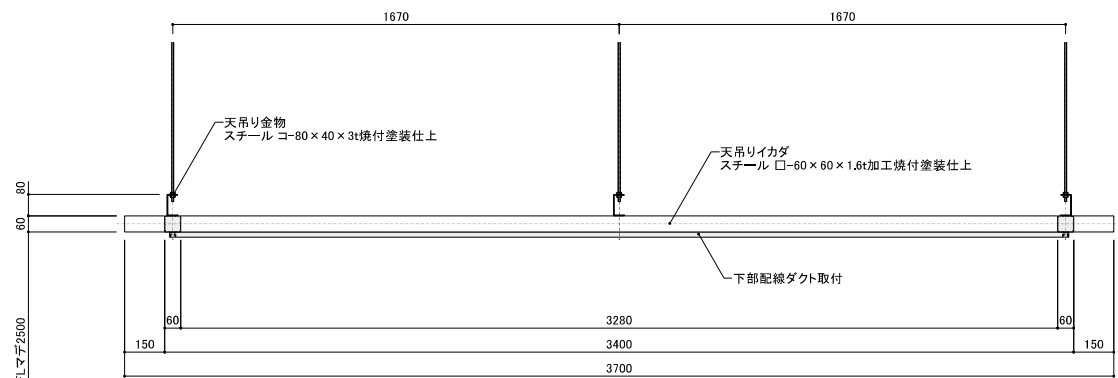

正面図 S=1:20

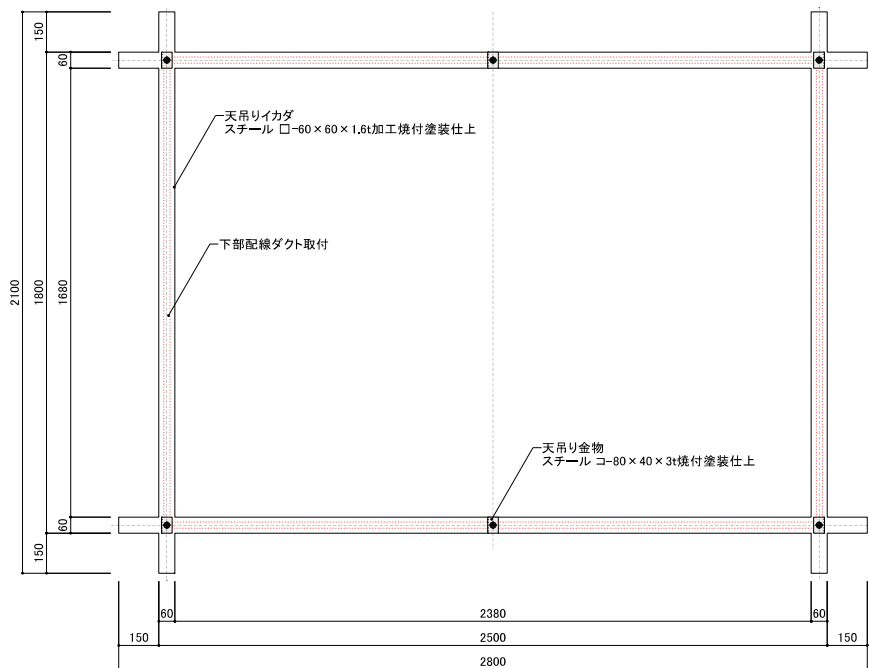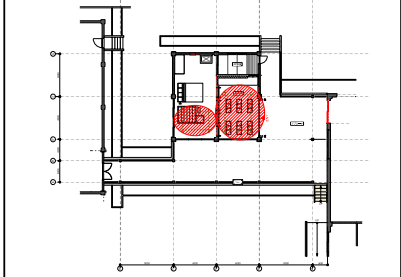

平面図 S=1:20

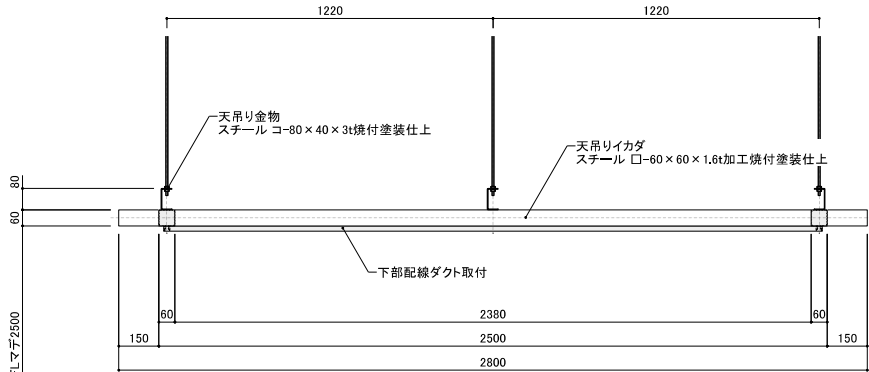

正面図 S=1:20

奥出雲町

奥出雲たたらと刀剣館展示改修工事

TITLE ク 各部詳細図<日本刀鍛錬場 天吊リイカダ>

検印



設計

SCALE S=1/20(A3)


DATE

NO.


055

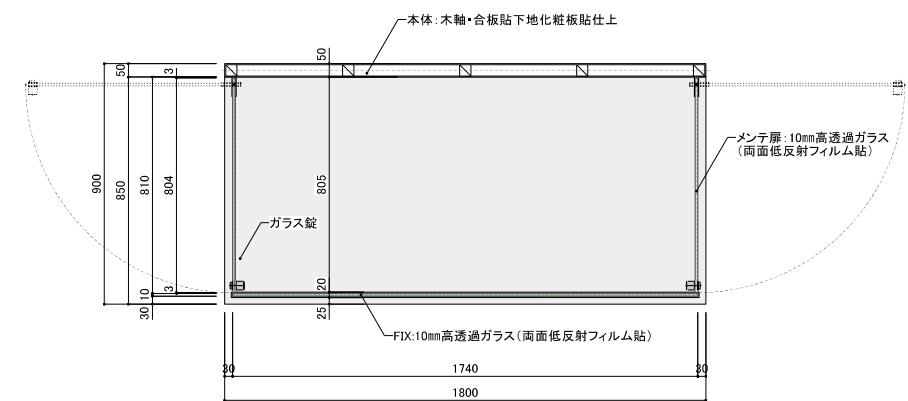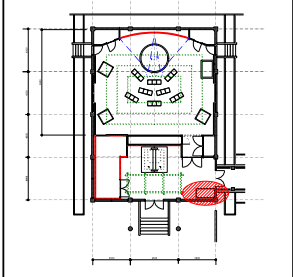


平面図 S=1:20

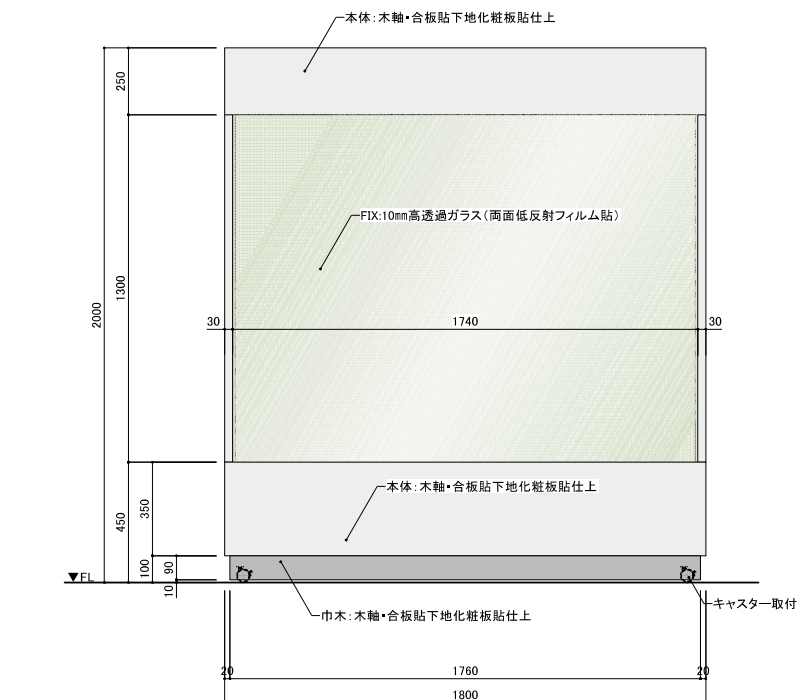

正面図 S=1:20

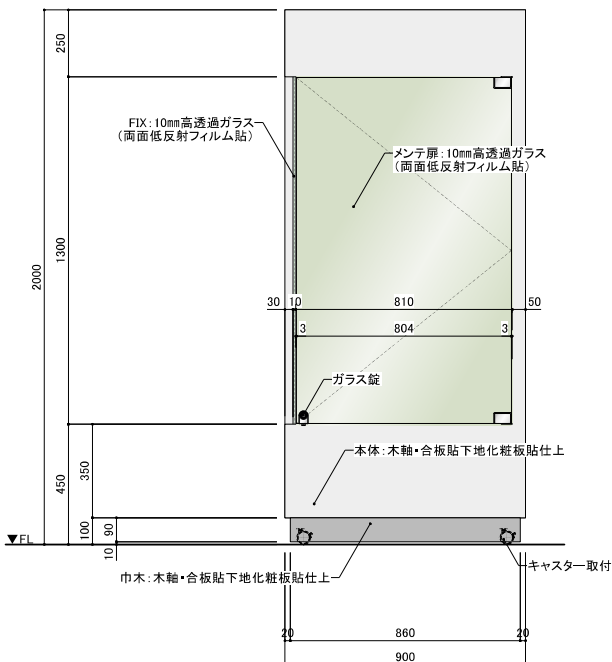

側面図 S=1:20

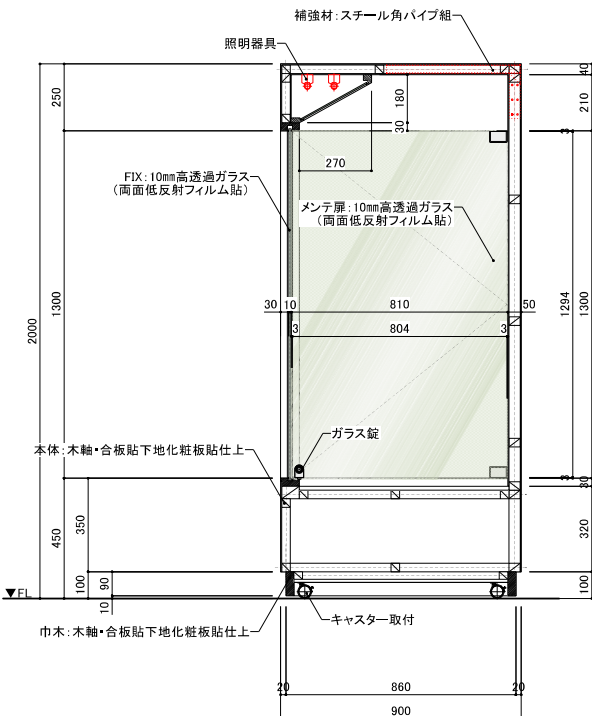

断面図 S=1:20

奥出雲町

奥出雲たたらと刀剣館展示改修工事

TITLE ク 各部詳細図<多目的ホール 展示ケース(可動)>

検印


設計

SCALE S=1/20(A3)

DATE

NO.





056

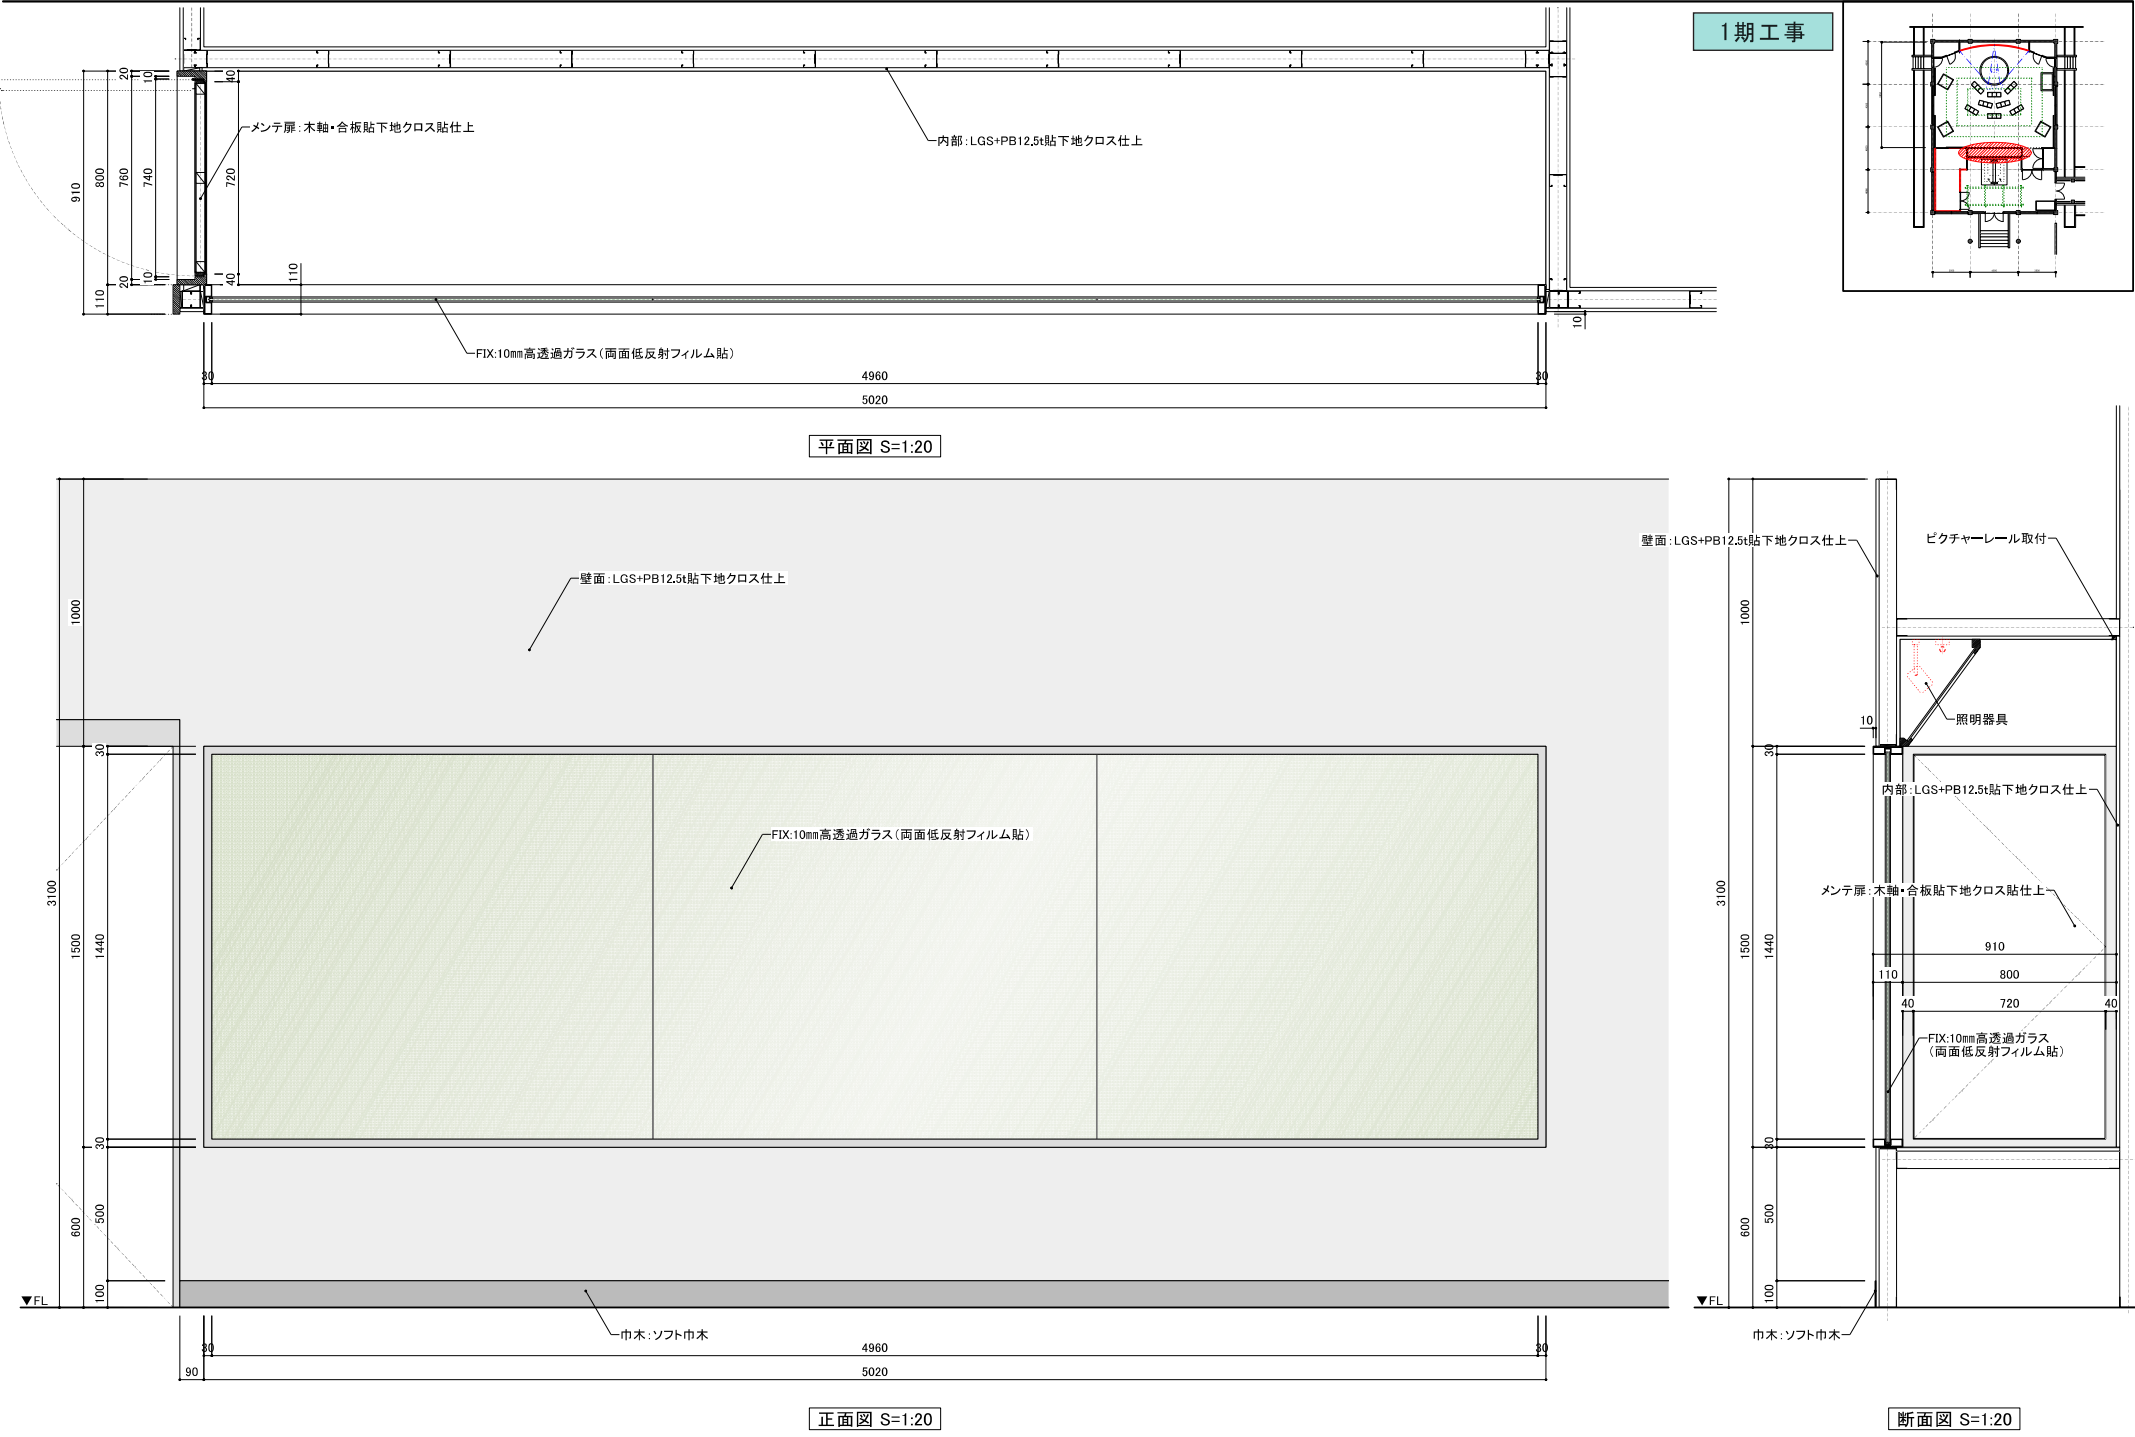


奥出雲町	奥出雲たたらと刀剣館展示改修工事	TITLE ク 各部詳細図<多目的ホール 壁面ケース>	検印	設計	SCALE S=1/20(A3)	DATE	NO. 057
------	------------------	--------------------------------	----	----	---------------------	------	------------

3台


1期工事

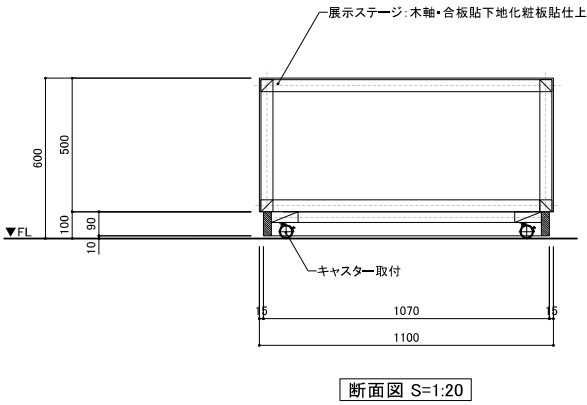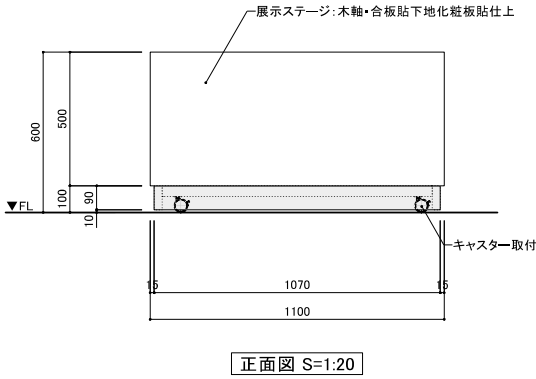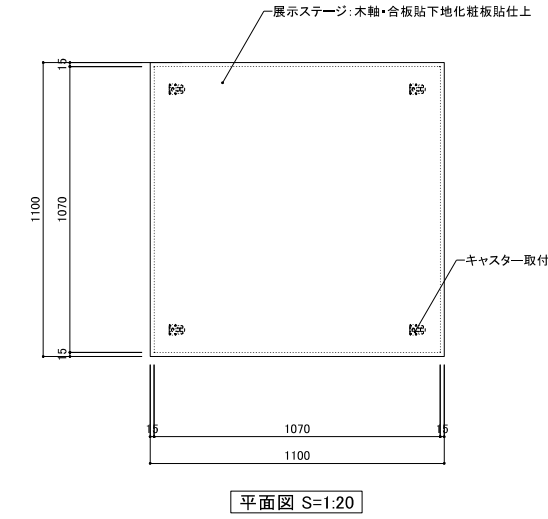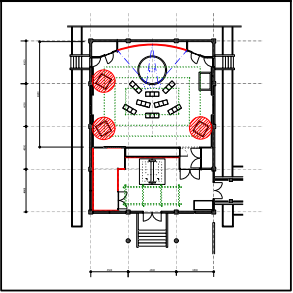


奥出雲町	奥出雲たたらと刀剣館展示改修工事	TITLE ク 各部詳細図<多目的ホール ステージ(可動式)>	検印	設計	SCALE S=1/20(A3)	DATE	NO. 058
------	------------------	------------------------------------	----	----	---------------------	------	------------

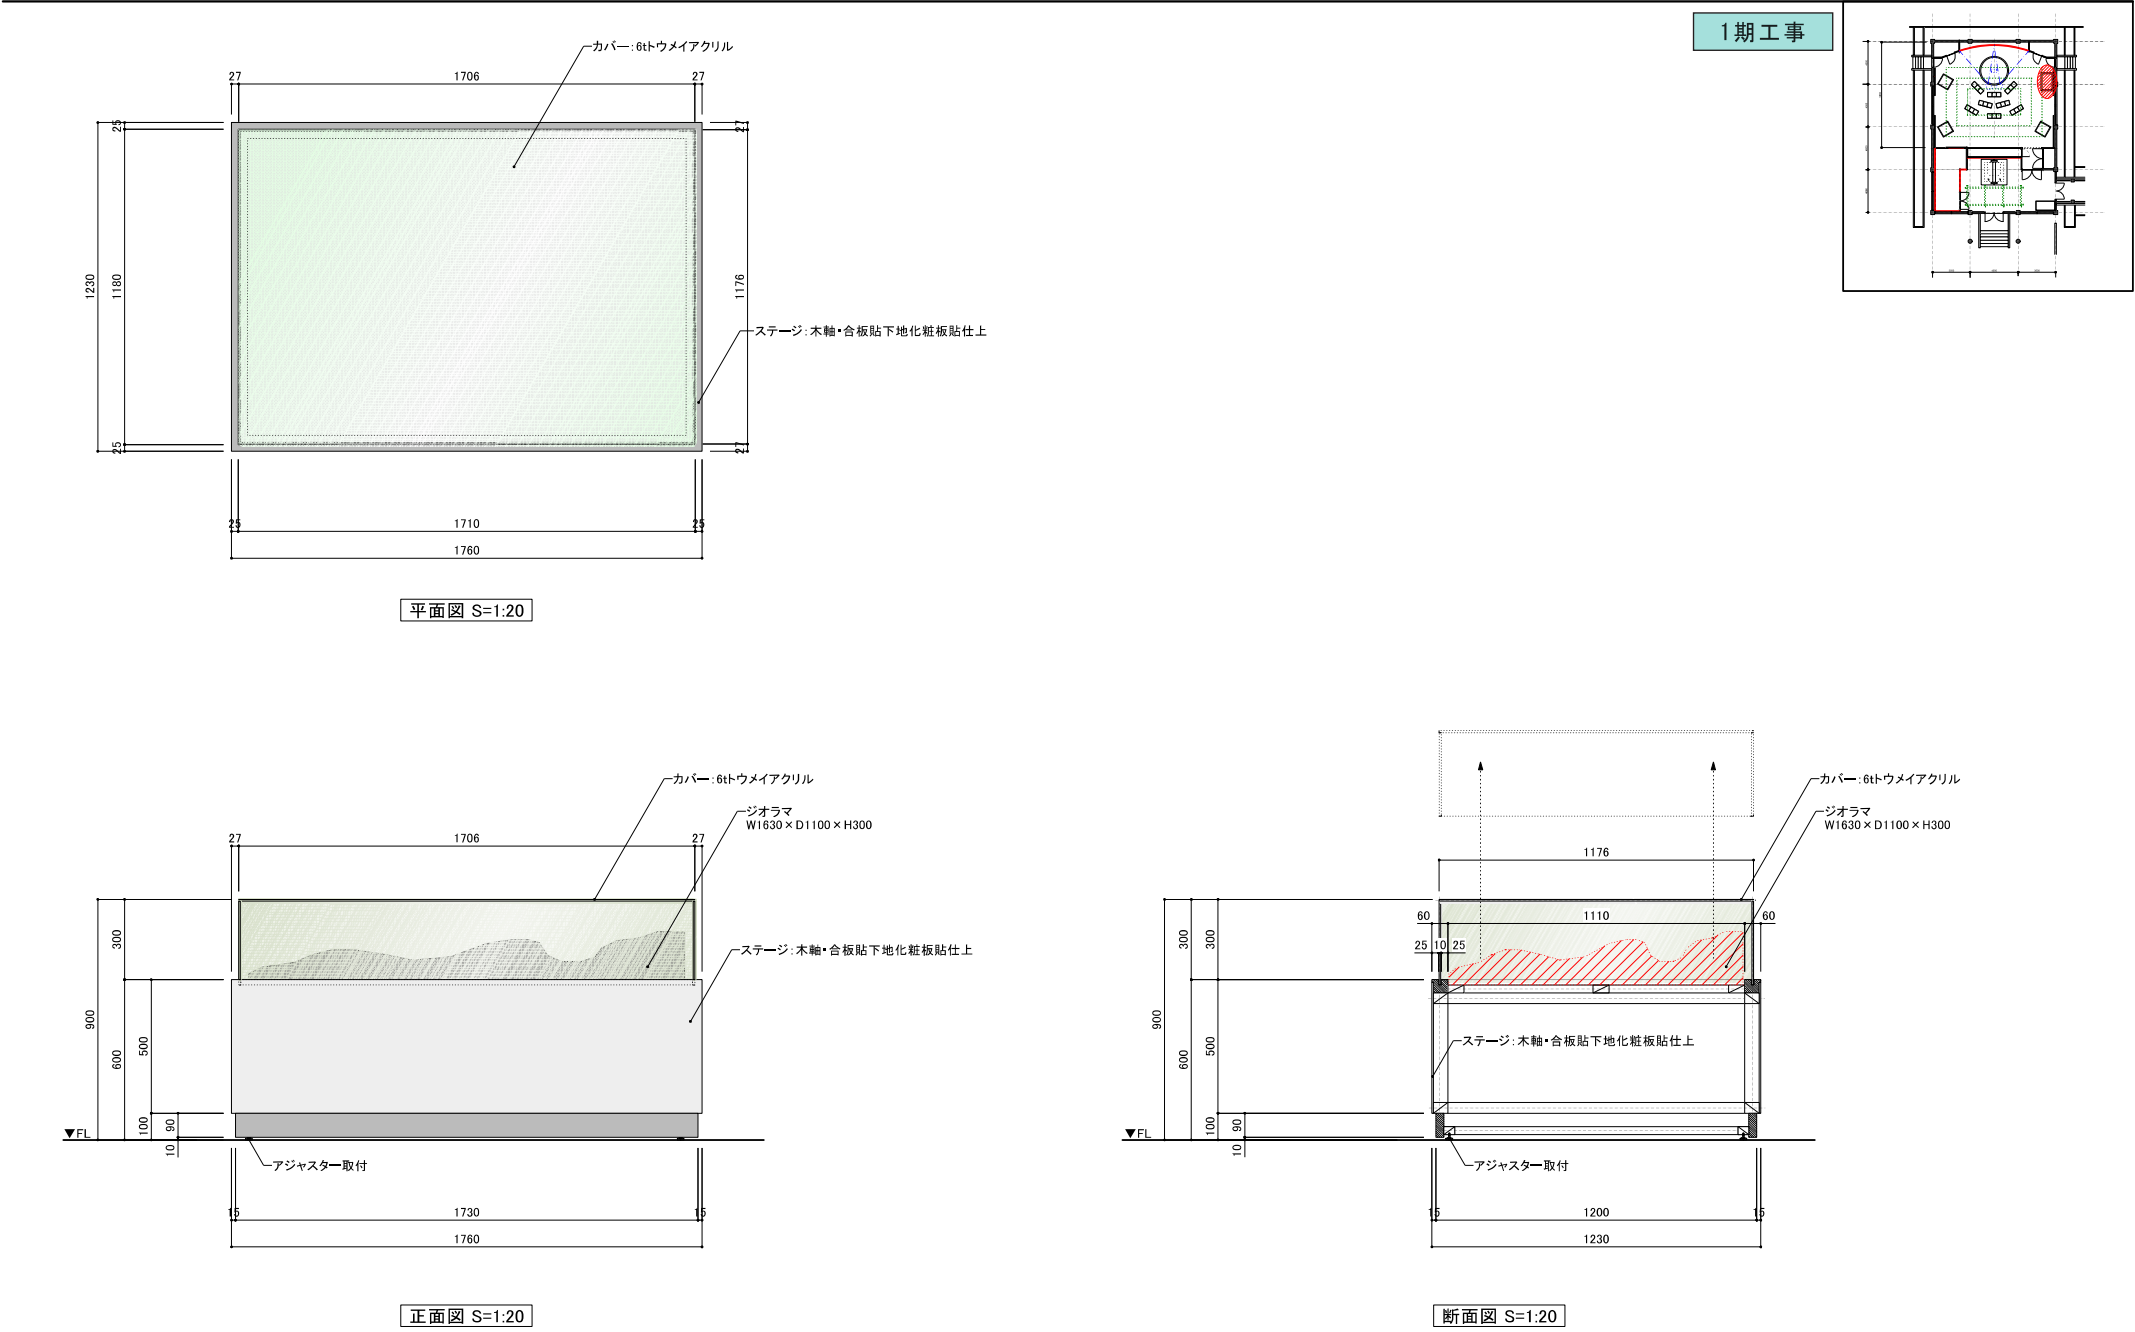


奥出雲町	奥出雲たたらと刀剣館展示改修工事	TITLE ク 各部詳細図〈多目的ホール 模型ケース〉	検印	設計	SCALE	DATE	NO. 059
------	------------------	--------------------------------	----	----	-------	------	------------

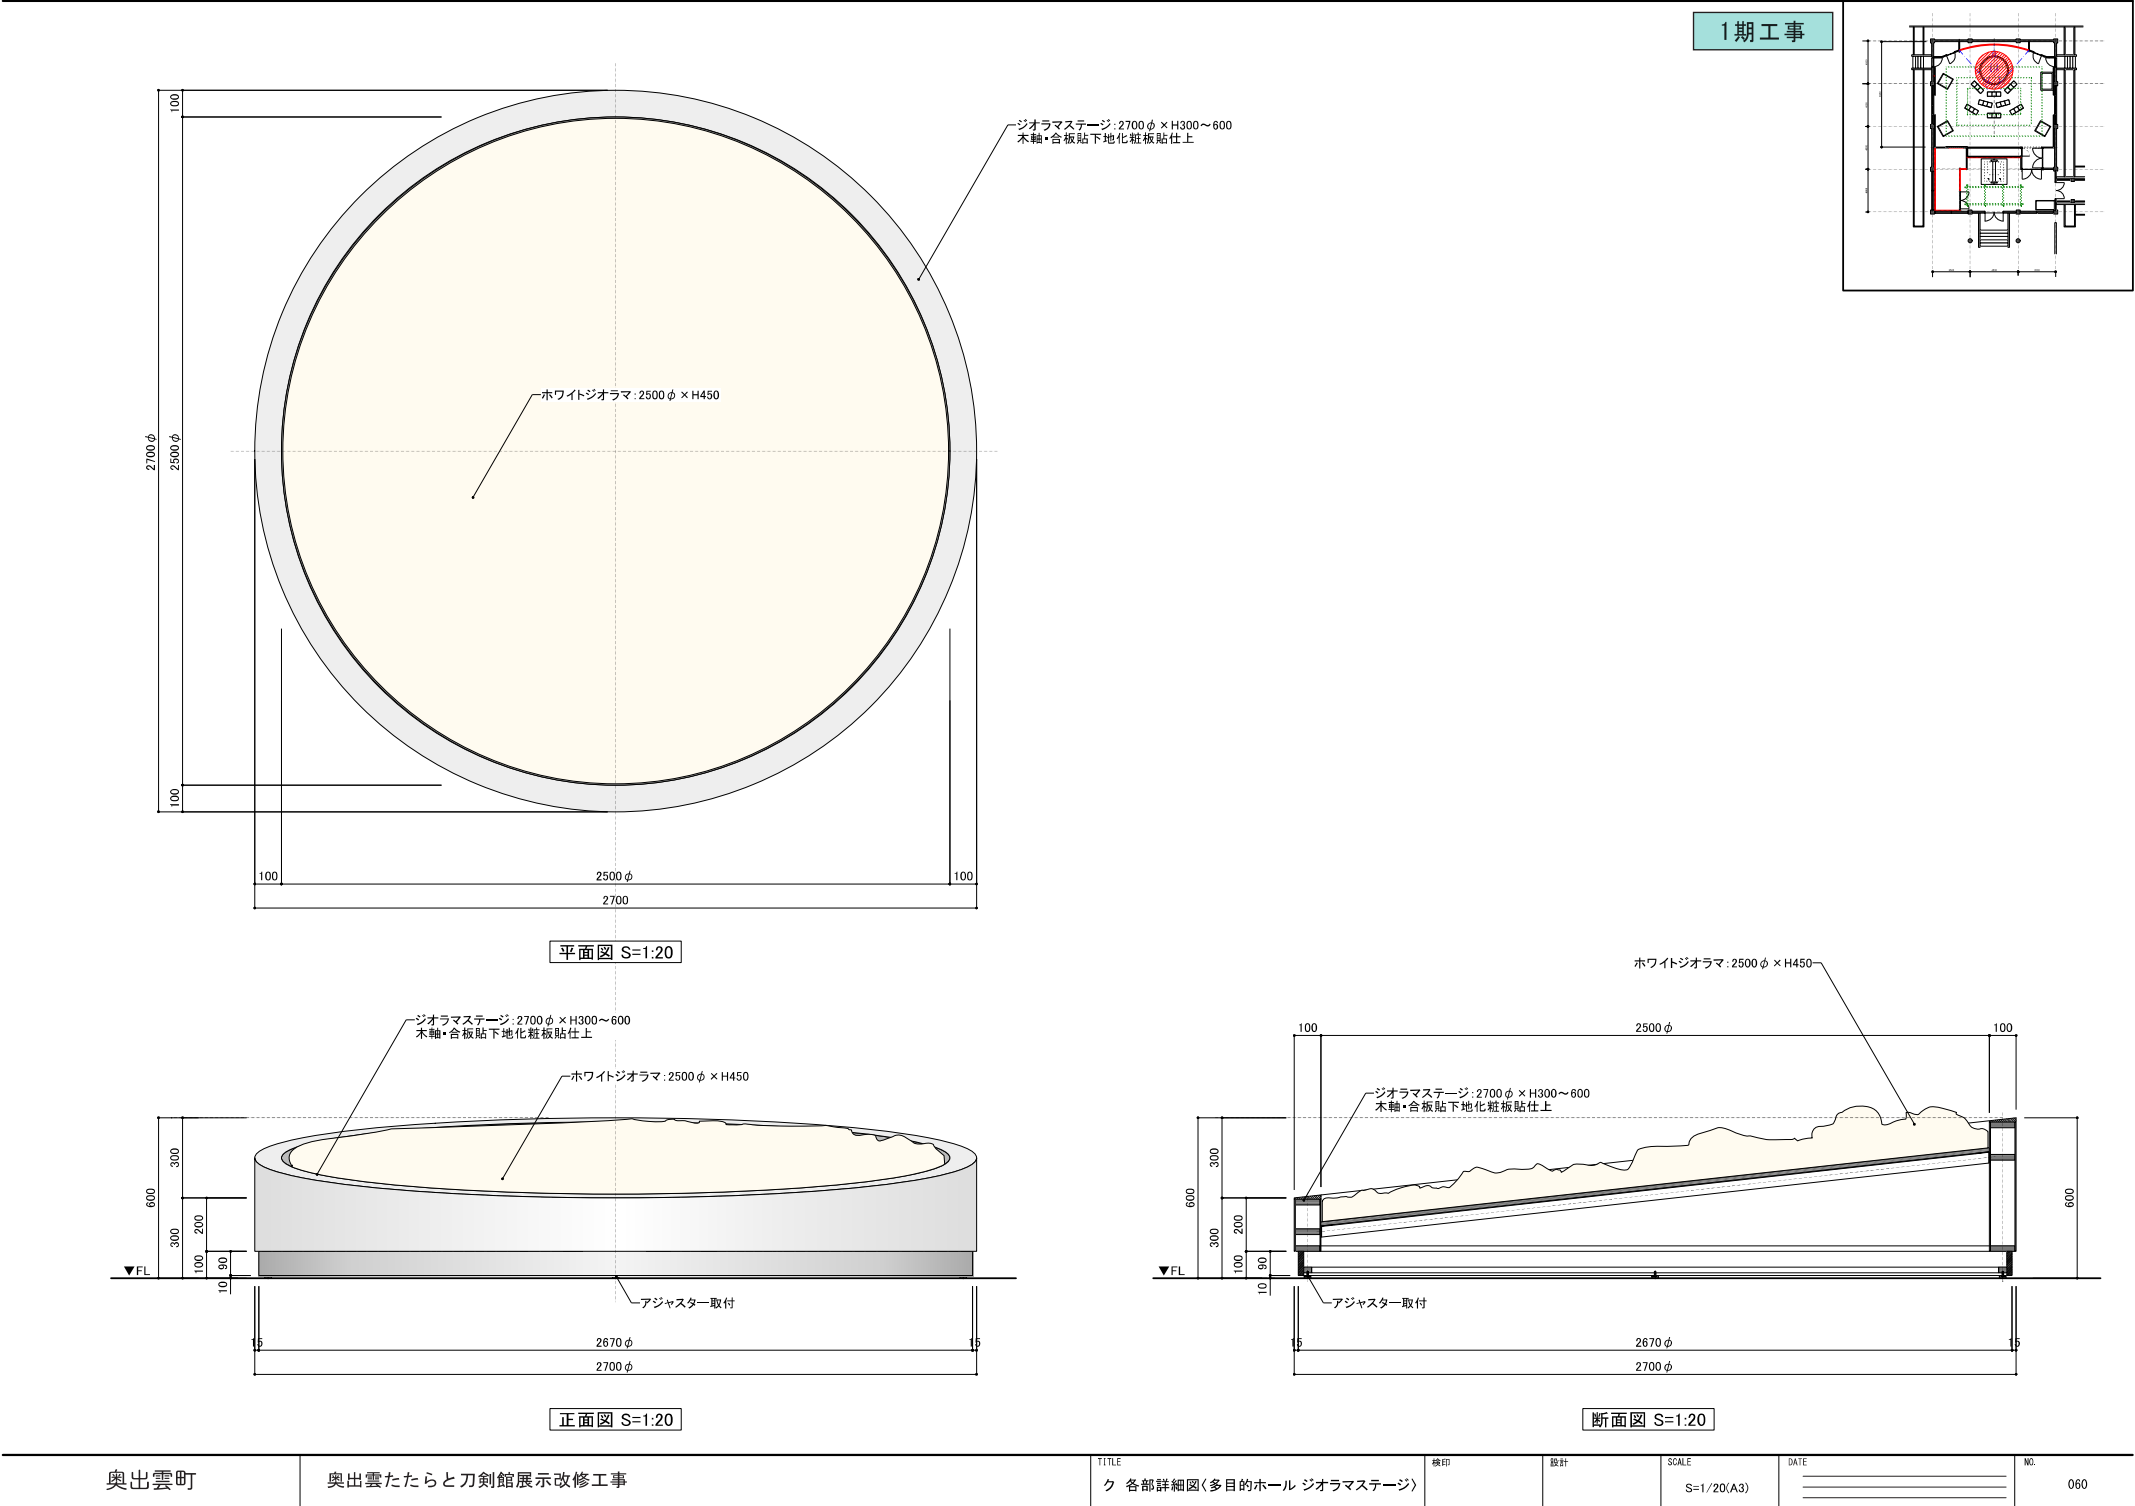

奥出雲町	奥出雲たたらと刀剣館展示改修工事	TITLE ク 各部詳細図〈多目的ホール ジオラマステージ〉	検印	設計	SCALE S=1/20(A3)	DATE	NO. 060
------	------------------	-----------------------------------	----	----	---------------------	------	------------

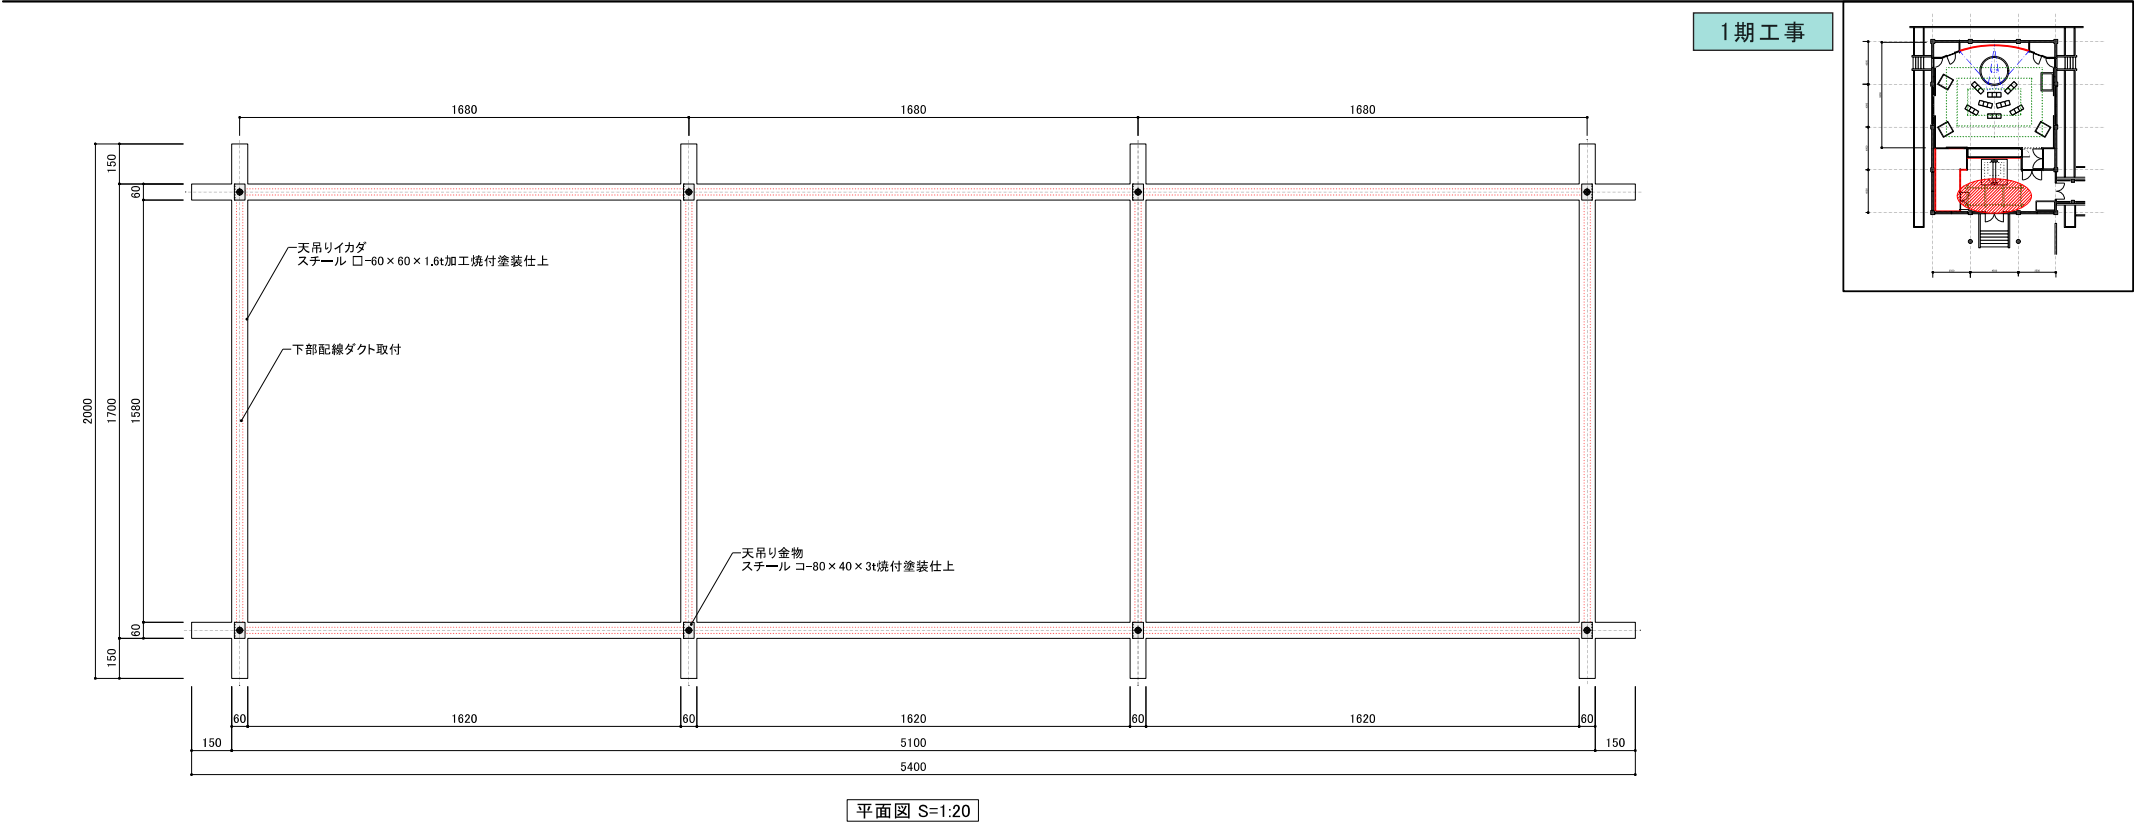


奥出雲町	奥出雲たたらと刀剣館展示改修工事	TITLE ク 各部詳細図<多目的ホール 天吊リイカダ>	検印	設計	SCALE S=1/20(A3)	DATE	NO. 061
------	------------------	---------------------------------	----	----	---------------------	------	------------

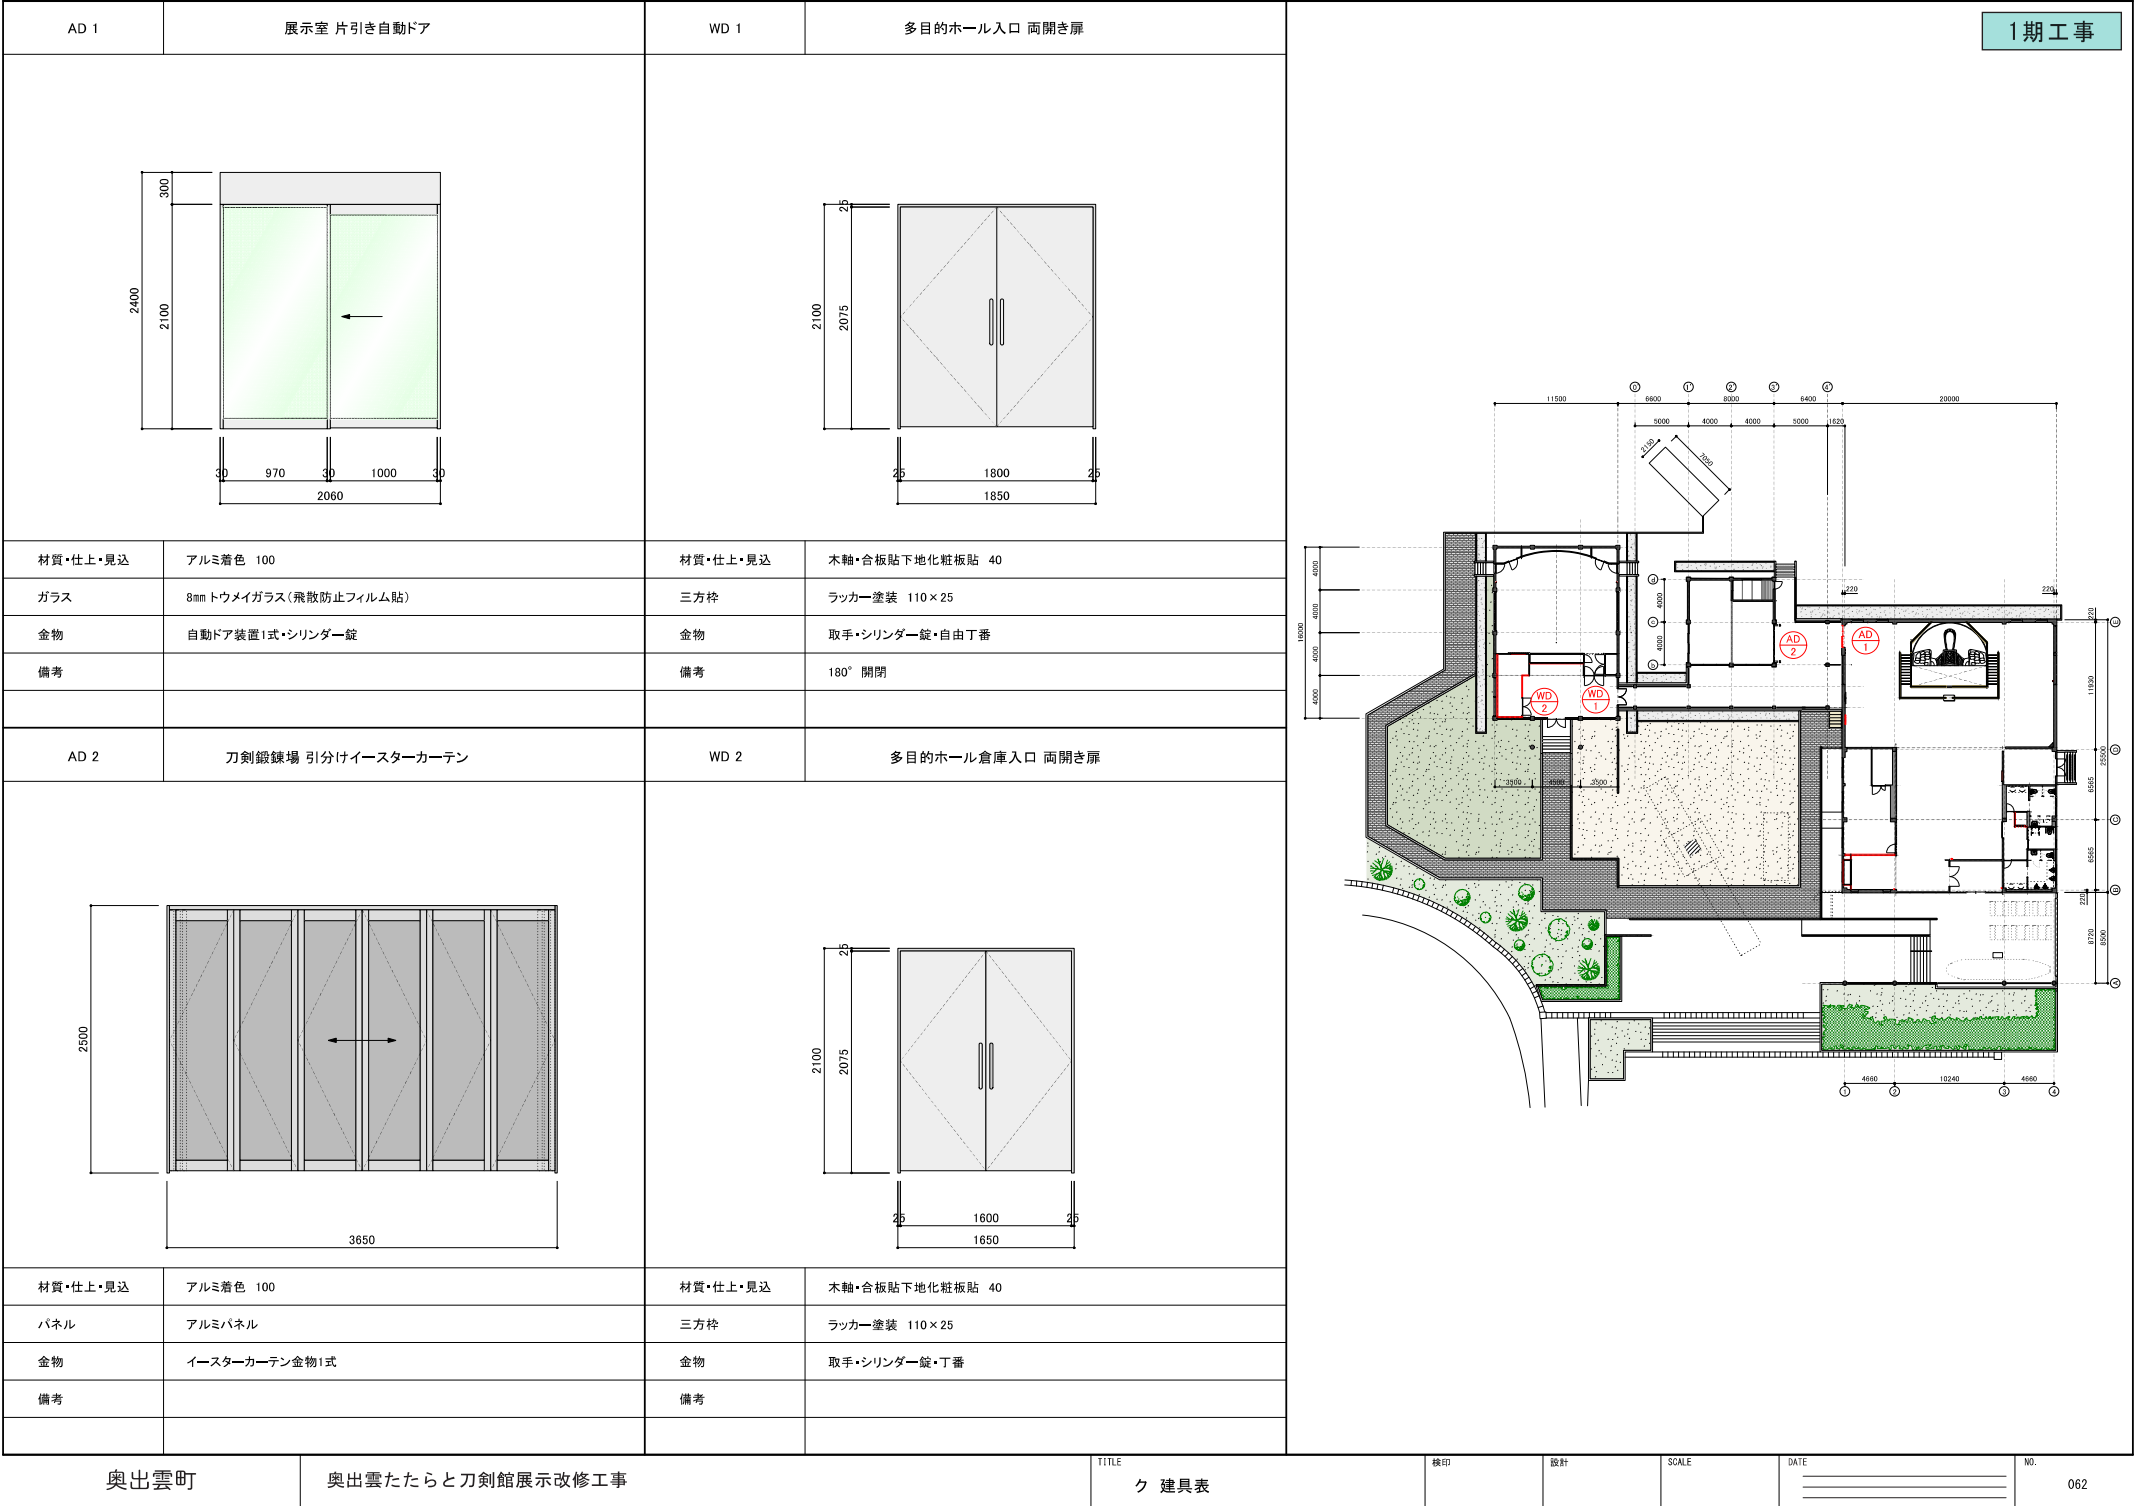

AD 1	展示室 片引き自動ドア	WD 1	多目的ホール入口 両開き扉
材質・仕上・見込	アルミ着色 100	材質・仕上・見込	木軸・合板貼下地化粧板貼 40
ガラス	8mm トウメイガラス (飛散防止フィルム貼)	三方枠	ラッカー塗装 110×25
金物	自動ドア装置1式・シリンダー錠	金物	取手・シリンダー錠・自由丁番
備考		備考	180° 開閉
AD 2	刀剣鍛錬場 引分けイースターカーテン	WD 2	多目的ホール倉庫入口 両開き扉
材質・仕上・見込	アルミ着色 100	材質・仕上・見込	木軸・合板貼下地化粧板貼 40
パネル	アルミパネル	三方枠	ラッカー塗装 110×25
金物	イースターカーテン金物1式	金物	取手・シリンダー錠・丁番
備考		備考	

奥出雲町	奥出雲たたらと刀剣館展示改修工事	TITLE ク 建具表	検印	設計	SCALE	DATE	NO. 062
------	------------------	----------------	----	----	-------	------	------------

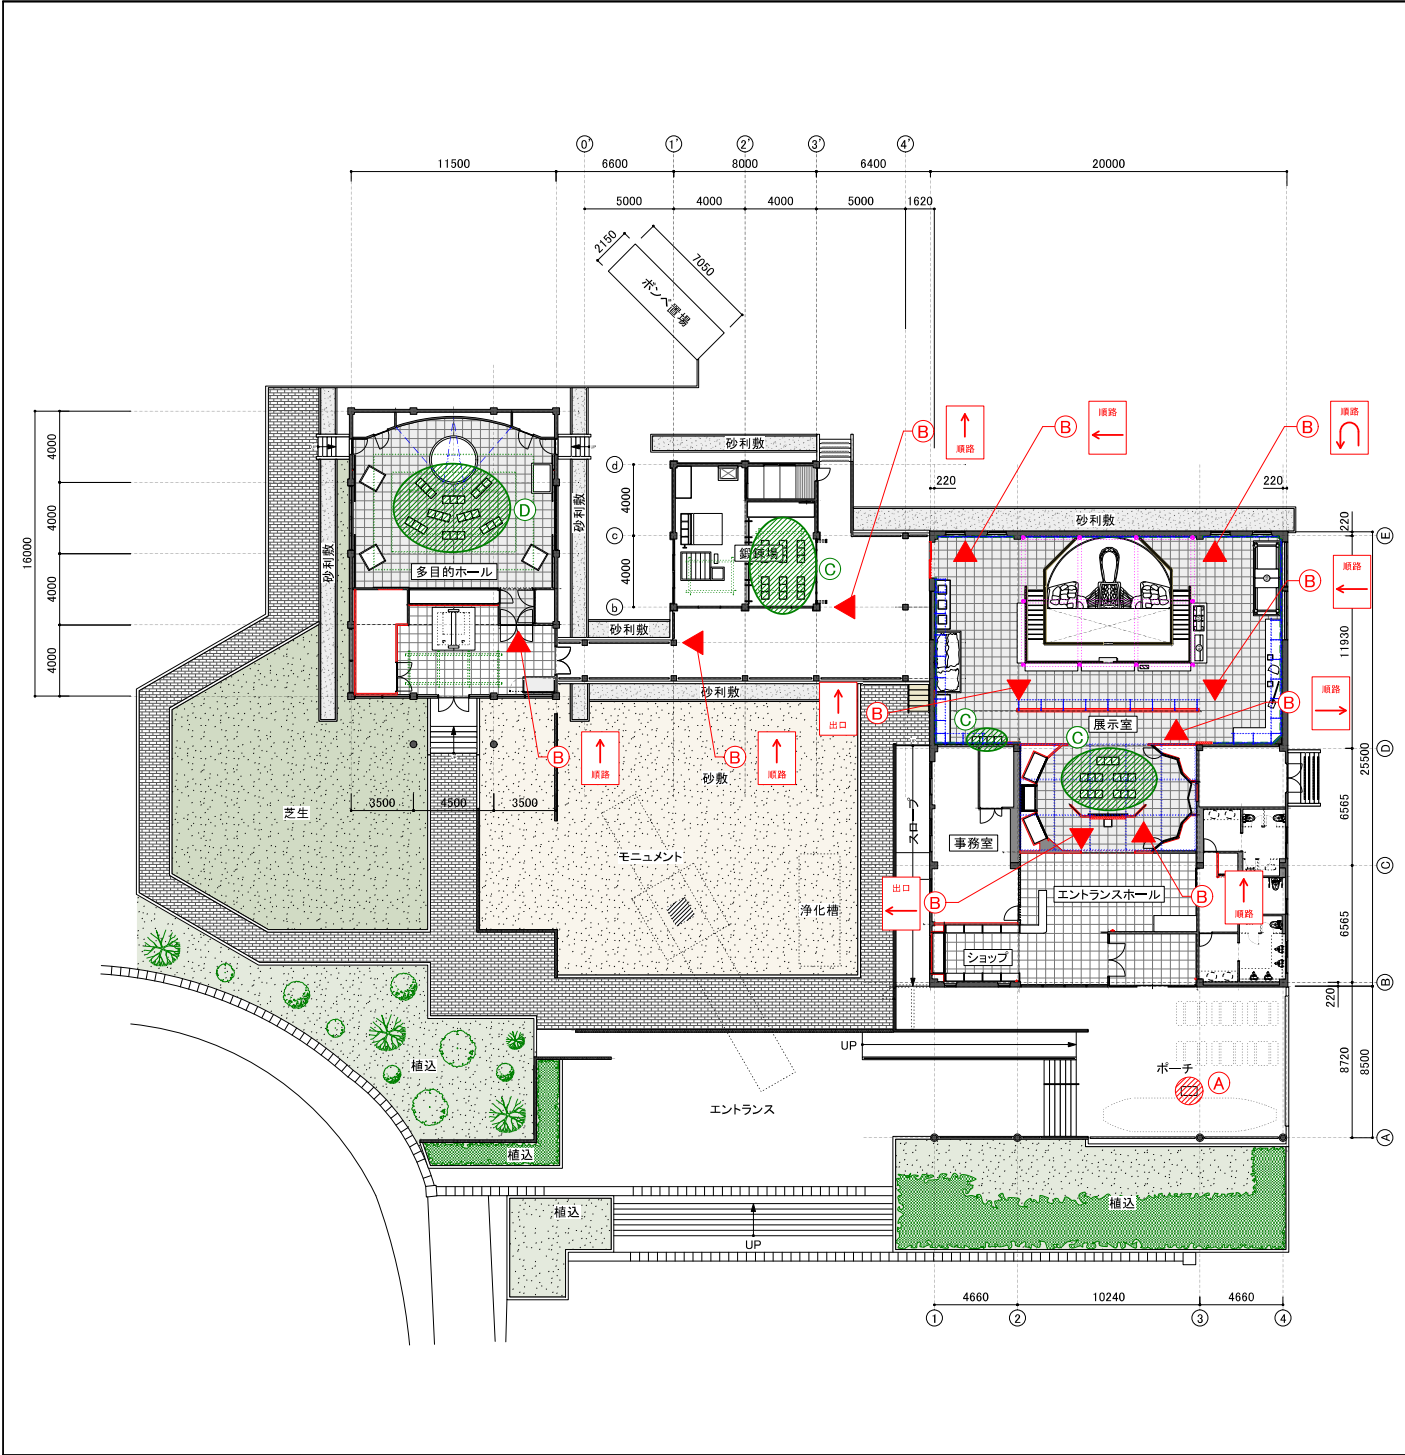

A

サインスタンド/ベルク almode 2357

1 台

2期工事



ポリウエイトM-909
(重量約1×11kg)

almode


ポリウエイトM-909×2個

B

誘導サイン/ベルク almode 2702(A4)

10 台

2期工事

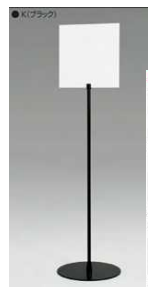

BR色 S6021-12BR
W1500×D500×H430
張地 ドック(E)

展示室 6 台
刀剣鍛錬場 6 台

C

ベンチ/ADAL Ruhe BR色(マット)

12 台

1期工事



展示室 6 台
刀剣鍛錬場 6 台

D

ベンチ/ADAL Ruhe CL色(マット)

8 台

1期工事



多目的ホール

奥出雲町

奥出雲たたらと刀剣館展示改修工事

TITLE

ク 備品リスト

機印

設計

SCALE

DATE


No.

063

常設展示室

B-2

屏風映像

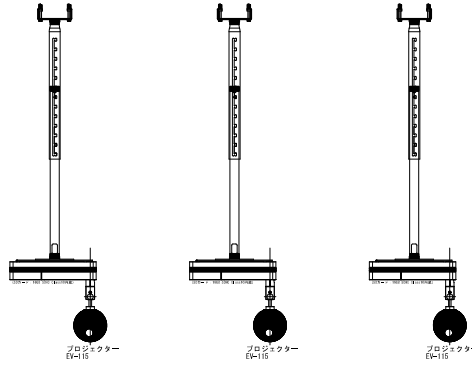

No.	名称	メーカー	型番	数量	単位	備考
1	プロジェクター	エプソン	EV-115	3	台	

常設展示室

D-3

築炉映像



No.	名称	メーカー	型番	数量	単位	備考
1	21.5型タッチディスプレイ	Bluefin	BS/BF21WT5	1	台	

奥出雲町

奥出雲たたらと刀剣館展示改修工事

TITLE

ク 映像音響システム図(1)

機印

設計

SCALE

DATE


No.

064

常設展示室

B-3

導入映像

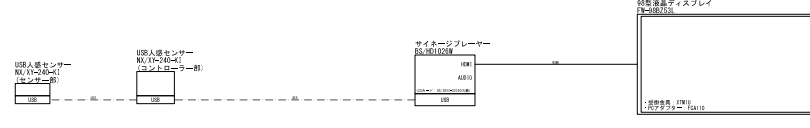


No.	名称	メーカー	型番	数量	単位	備考
1	98型液晶ディスプレイ	ソニー	FW-98BZ53L	1	台	
2	サイネージプレーヤー	BrightSign	HD1026W	1	台	
3	USB 人感センサー 250cm	Nexmosphere	NX/XY-240-KI	1	式	

常設展示室

D-4

操業臨場体験

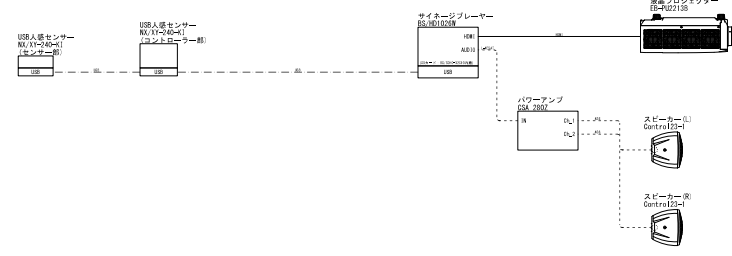

No.	名称	メーカー	型番	数量	単位	備考
1	液晶プロジェクター	エプソン	EB-PU2213B	1	台	
2	サイネージプレーヤー	BrightSign	HD1026W	1	台	
3	USB 人感センサー 250cm	Nexmosphere	NX/XY-240-KI	1	式	
4	スピーカー	JBL	Control 23-1-WH	1	ペア	
5	パワーアンプ	JBL	CSA 280Z	1	台	

奥出雲町

奥出雲たたらと刀剣館展示改修工事

TITLE

ク 映像音響システム図(1)

機印

設計

SCALE

DATE

No.

064

