





増築-01 1階平面図

増築-02 平面図

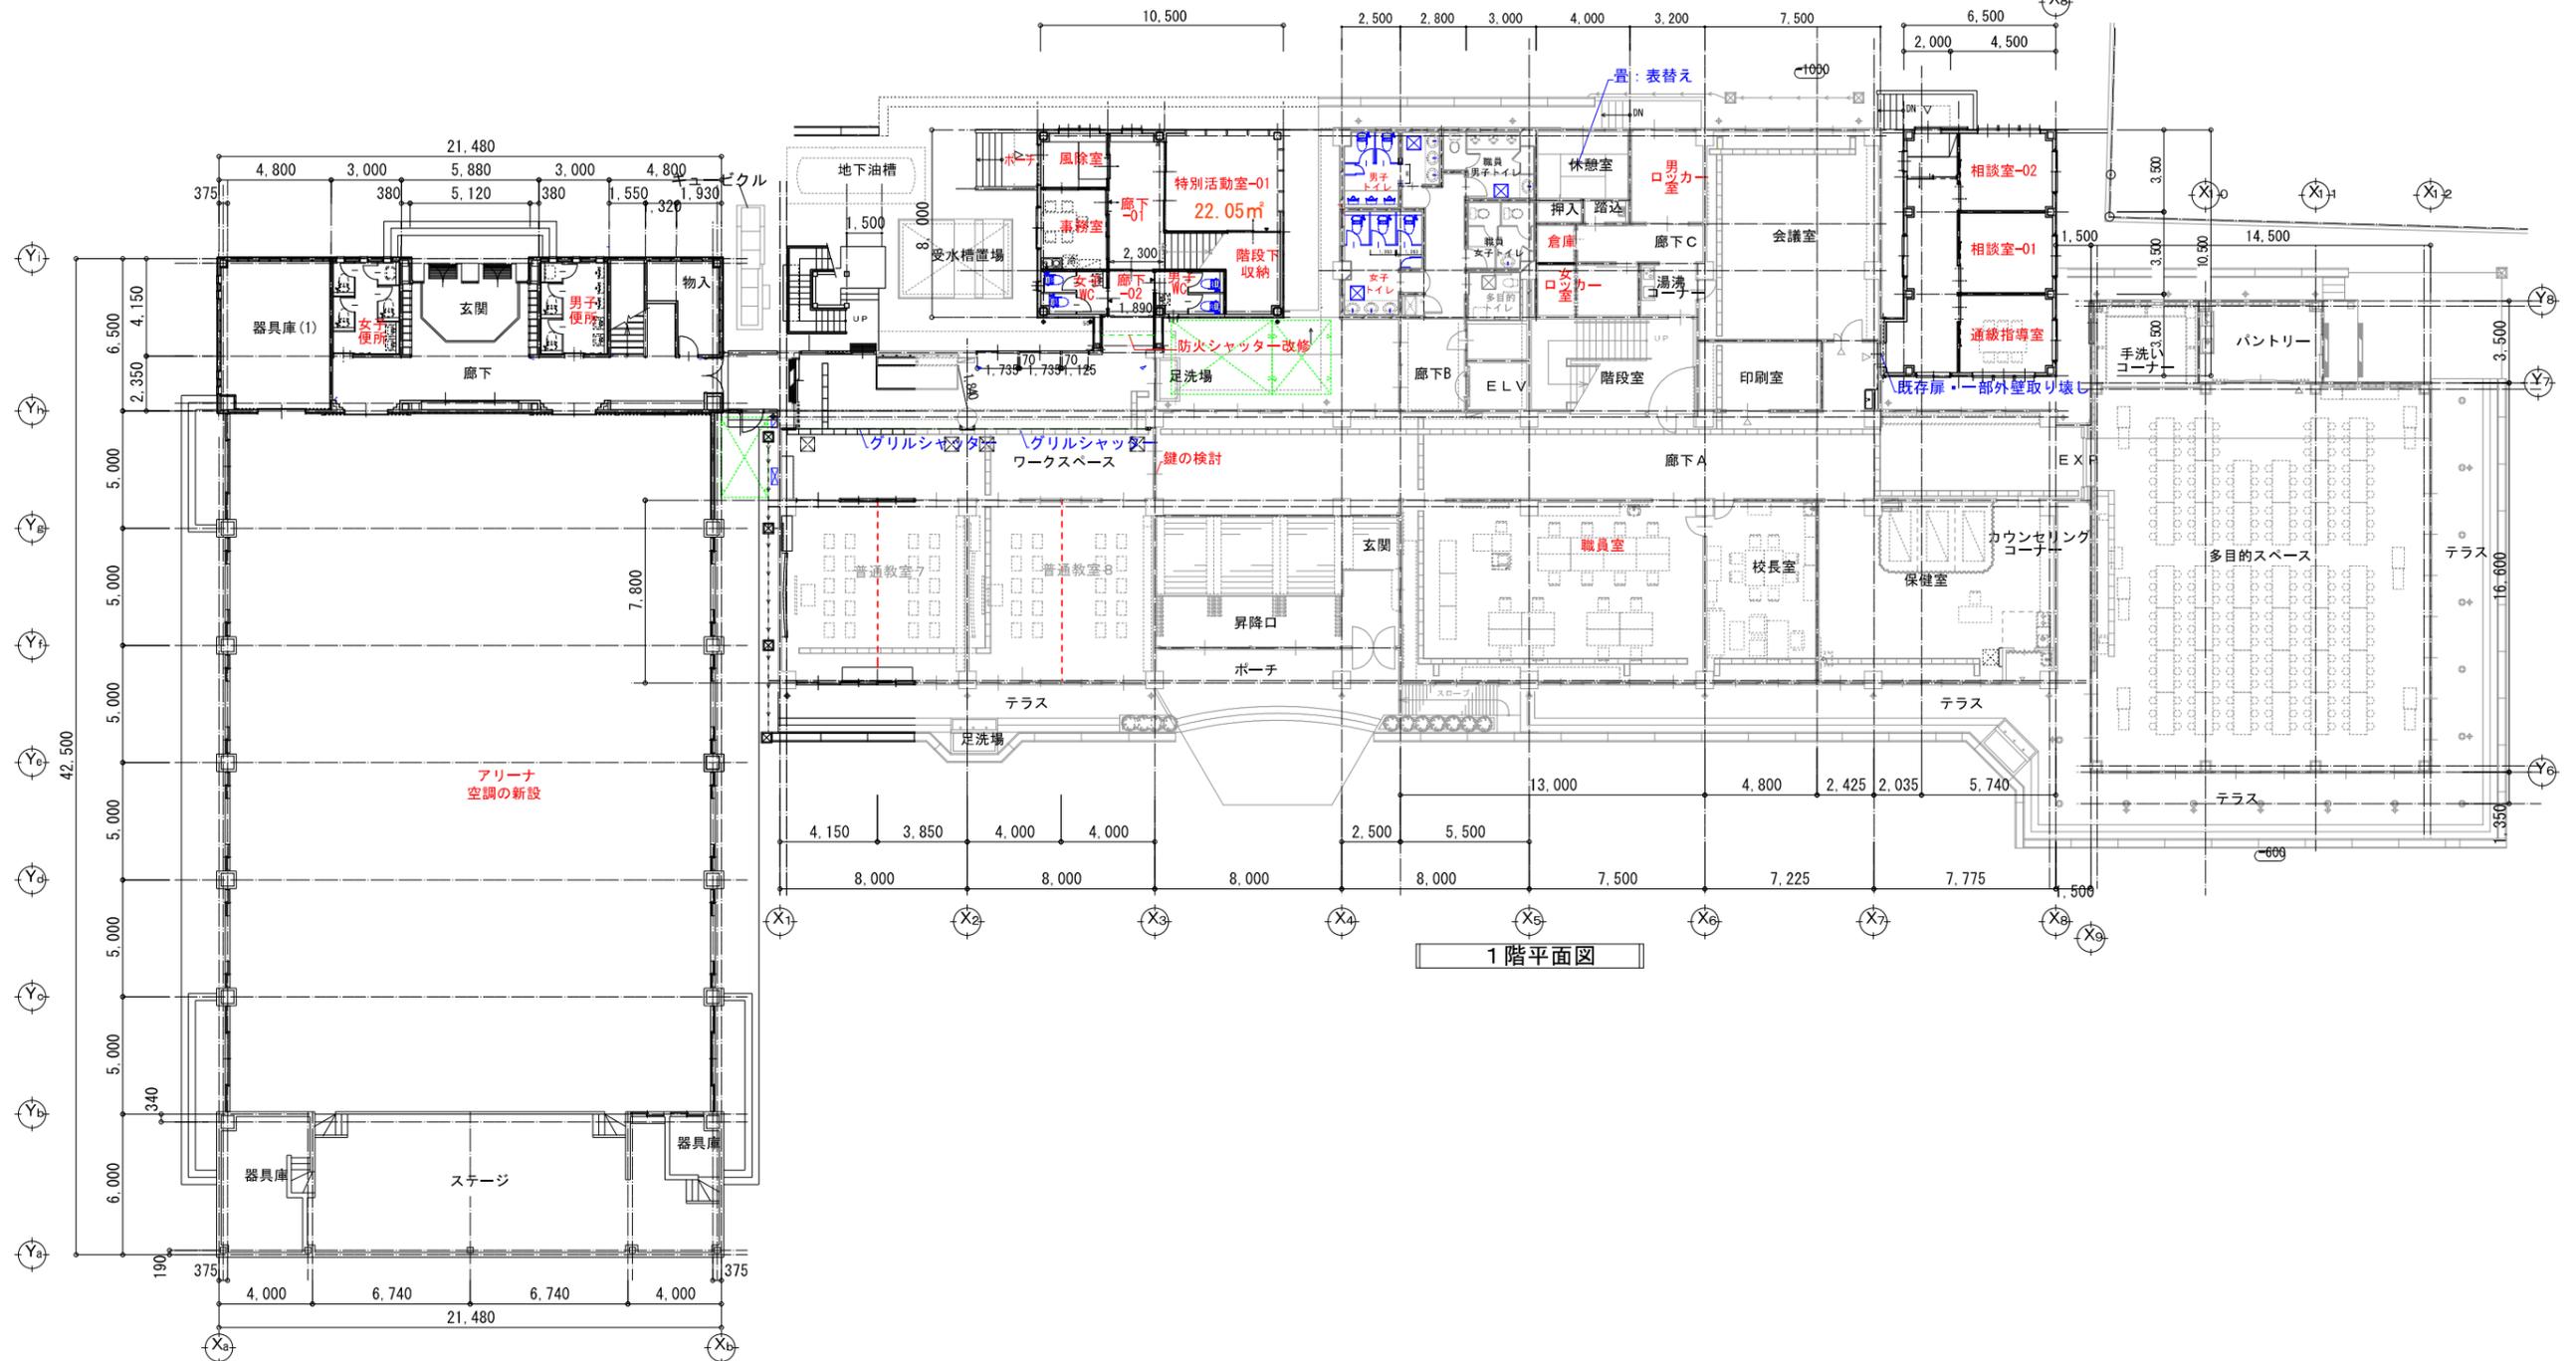

1階平面図



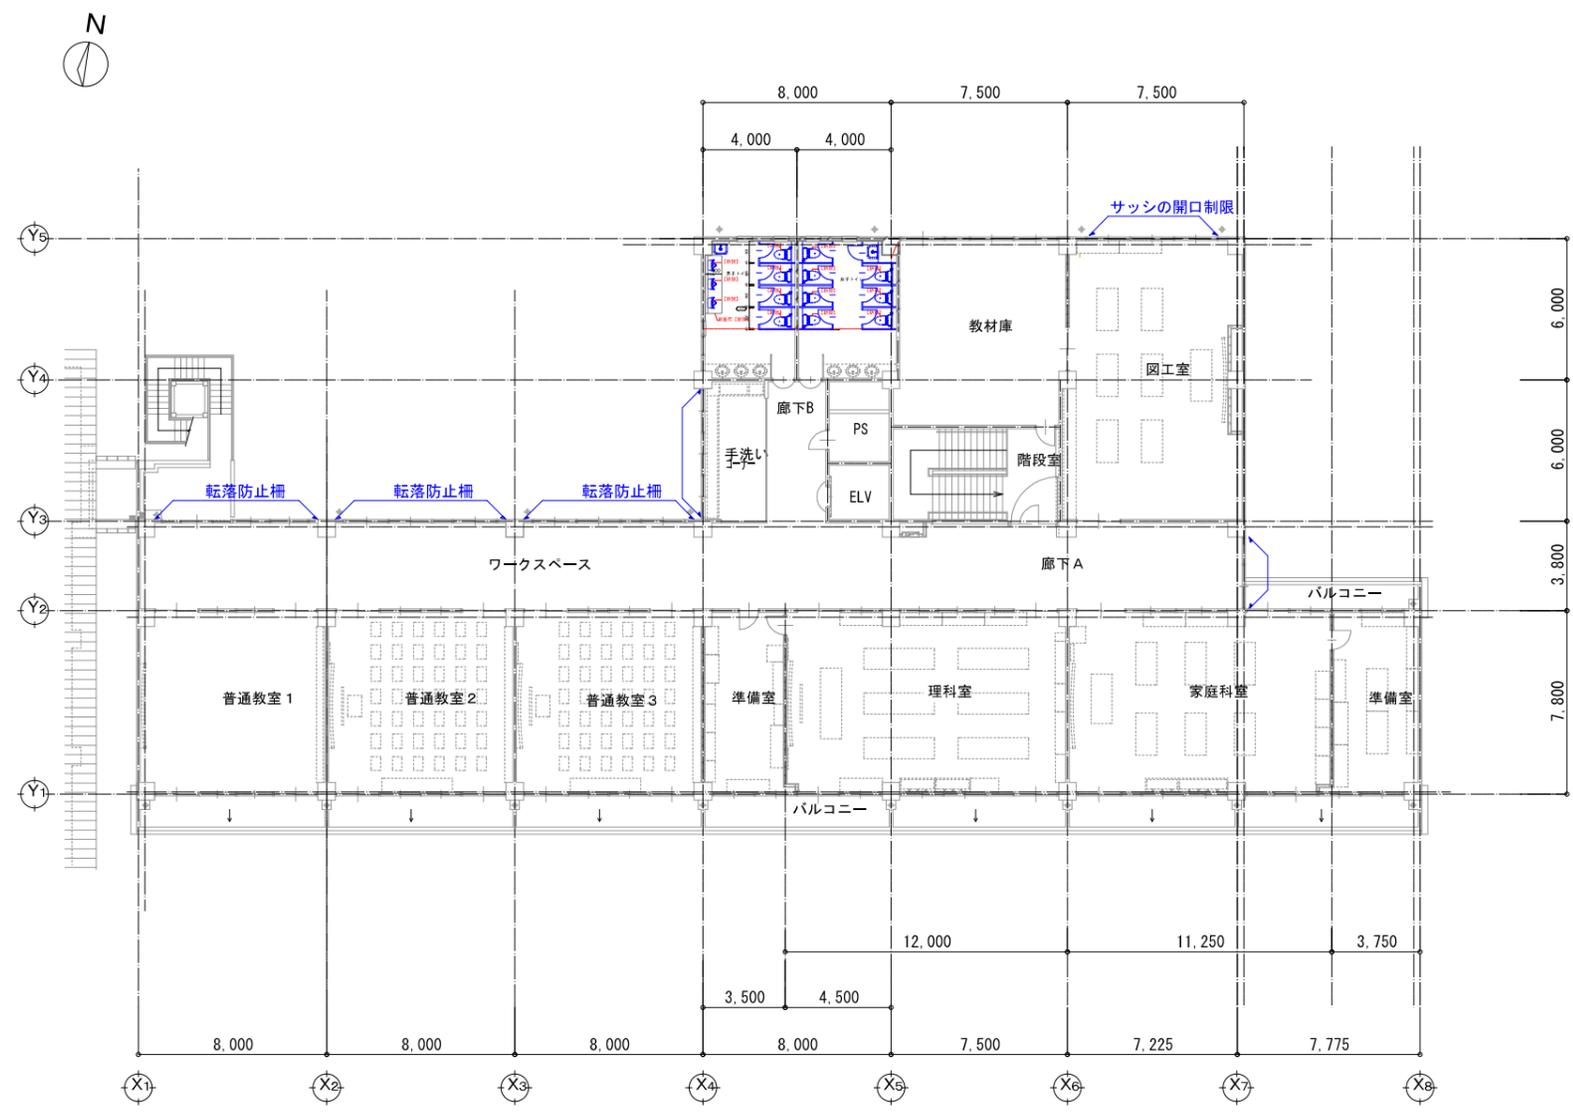

3階平面図



横田地域統合小学校 増築棟外観パース