


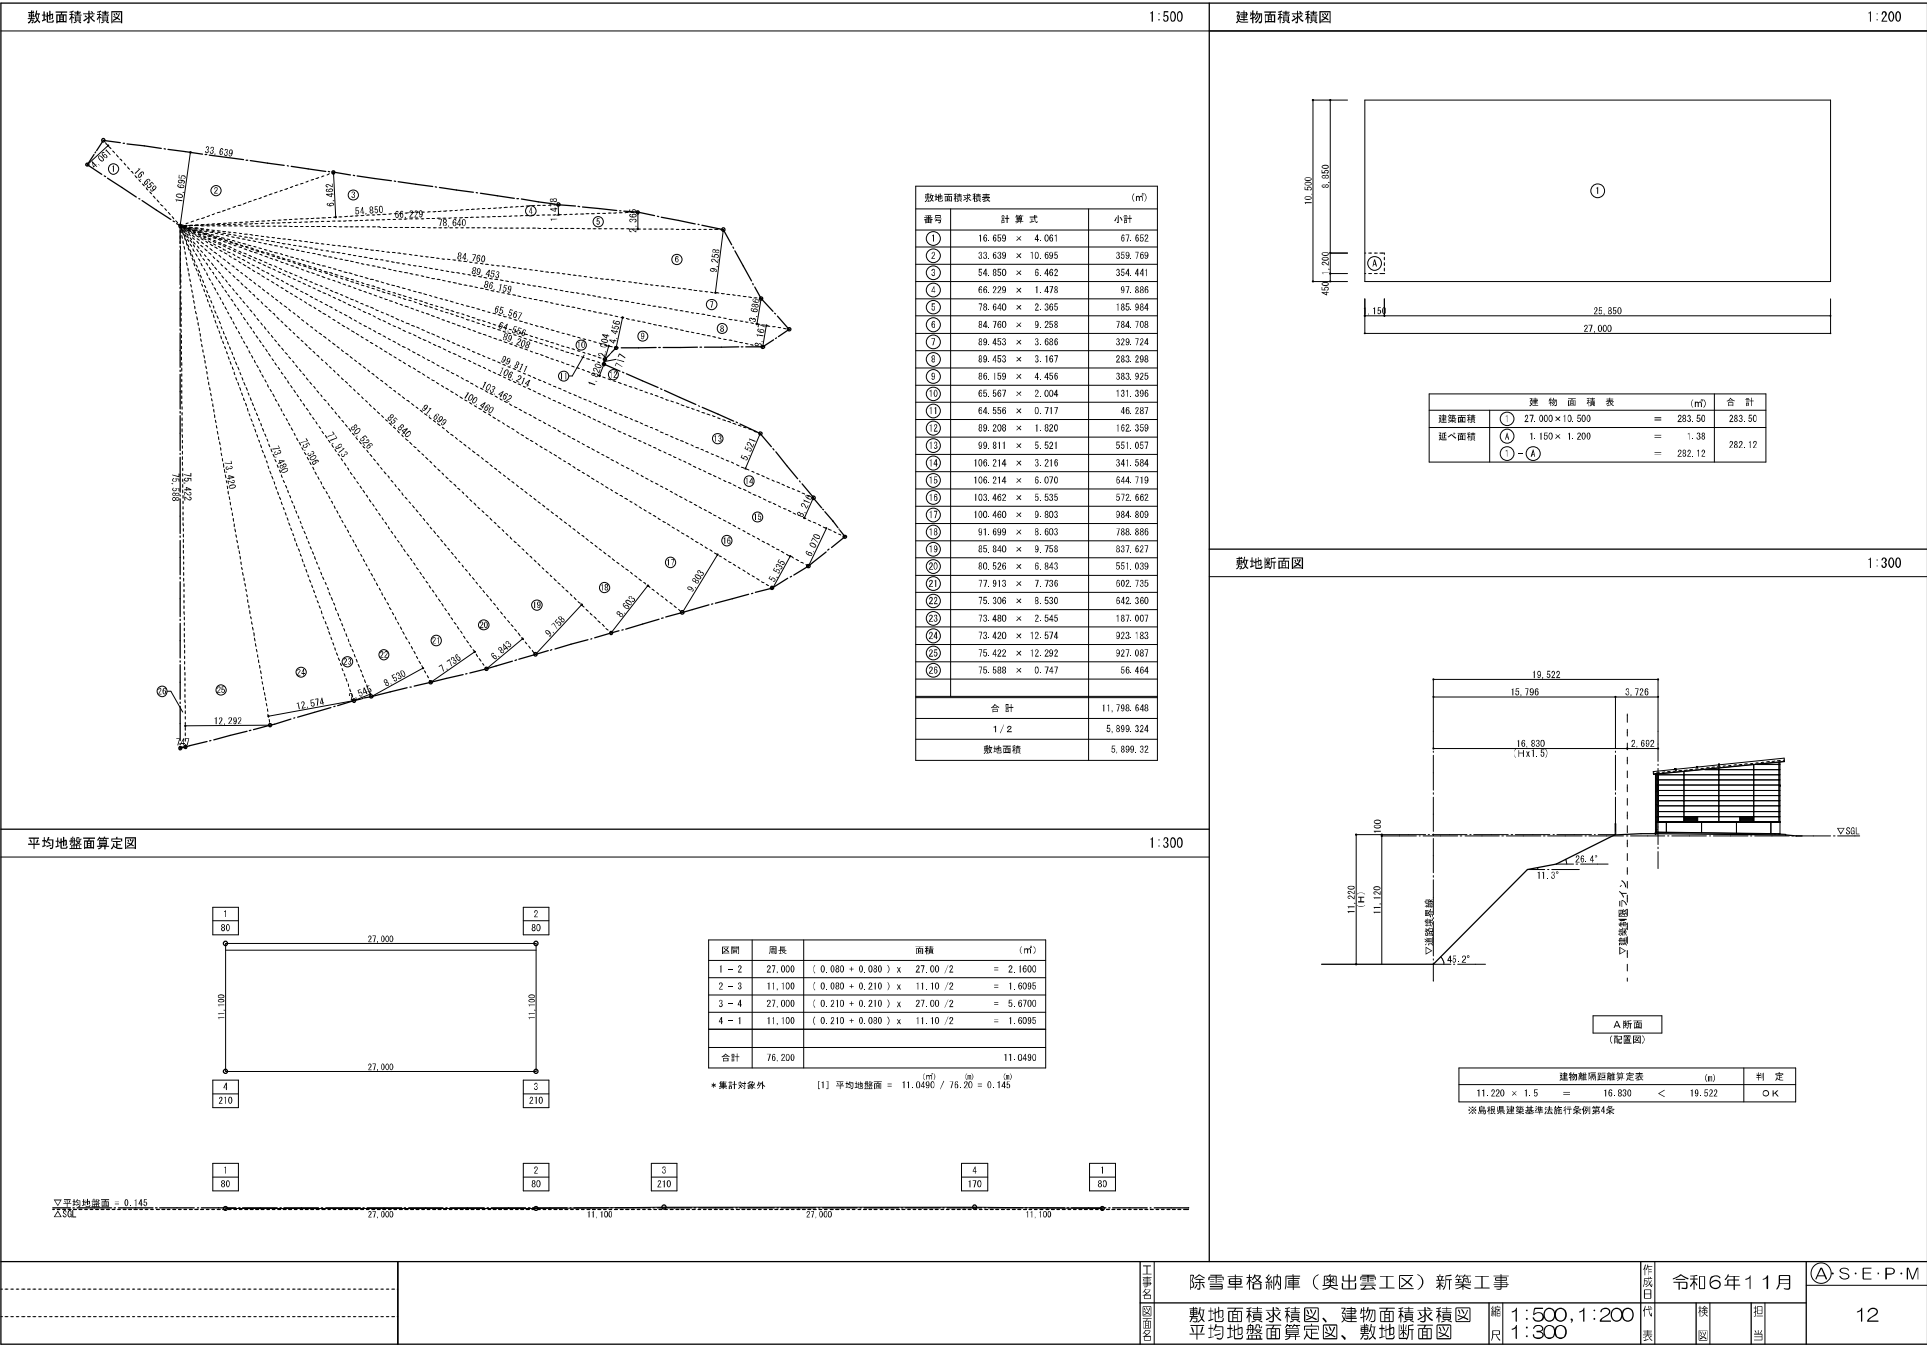
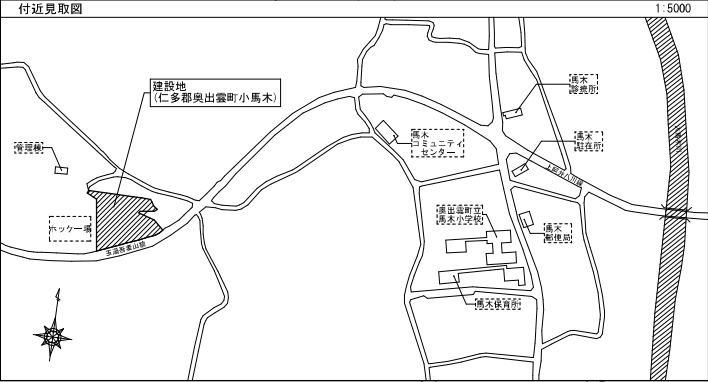
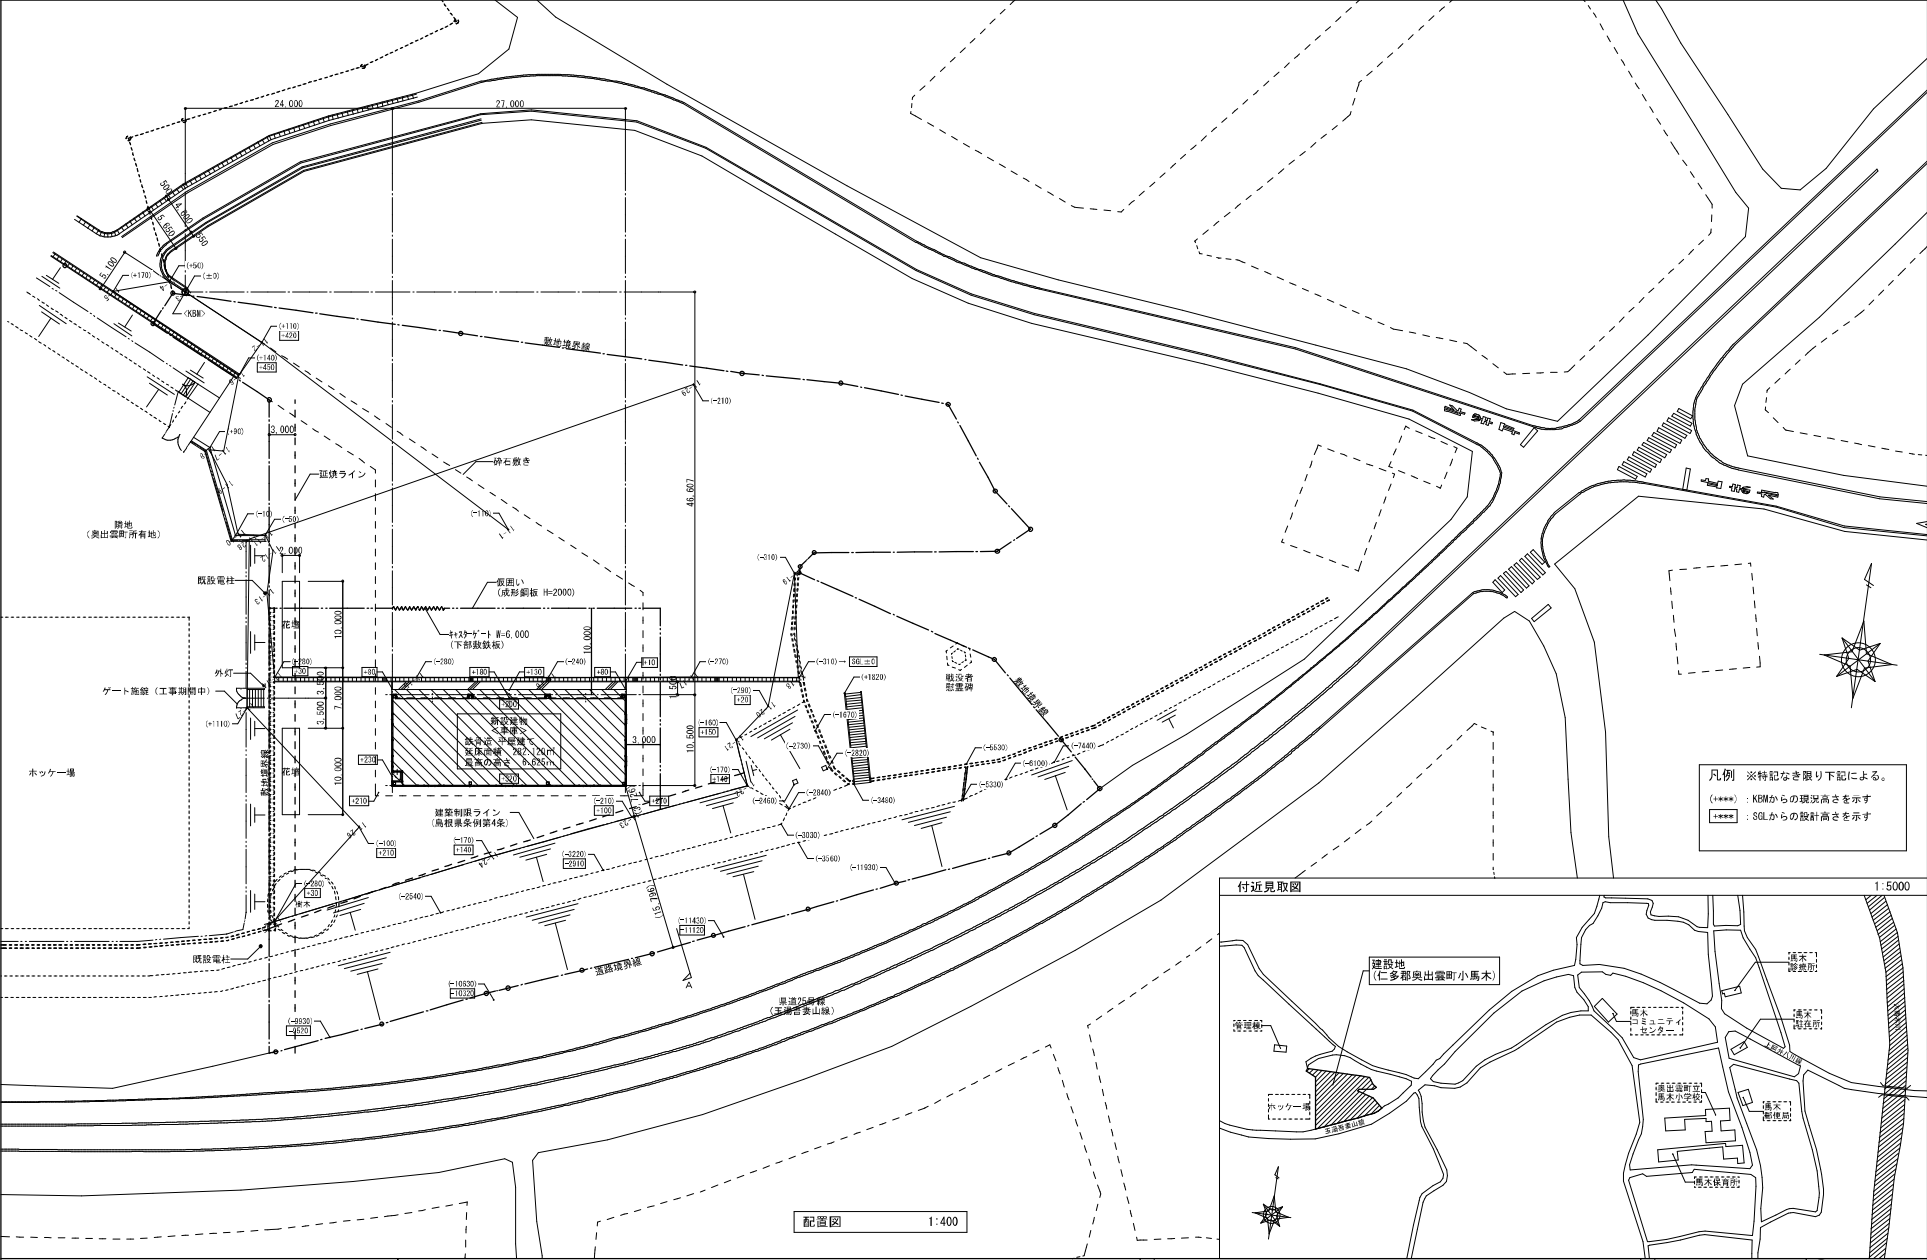
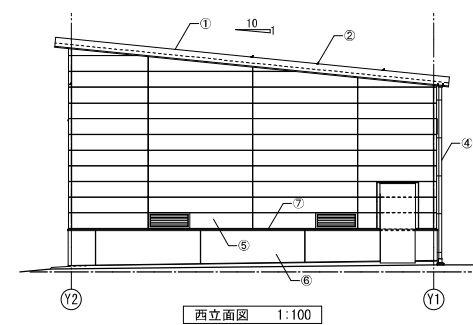


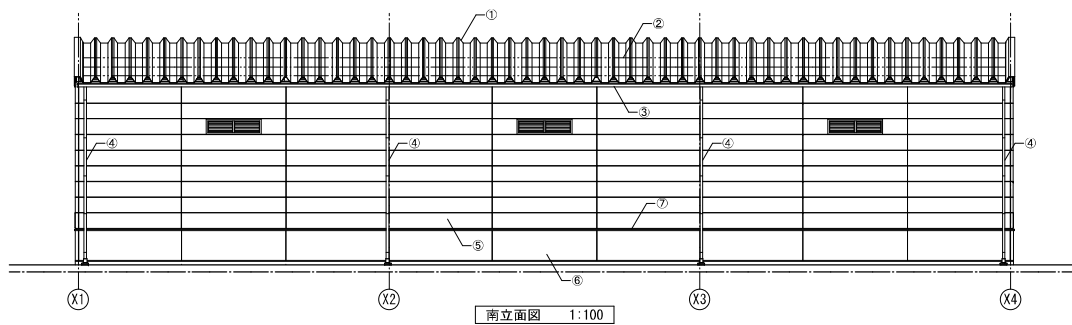


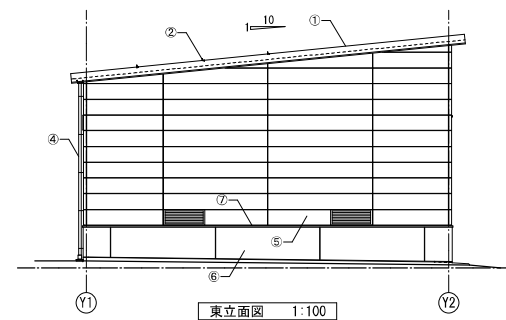


除雪車格納庫（奥出雲工区）新築工事		令和6年11月		A・S・E・P・M	
配置図、付近見取図		縮尺	1:400, 1:5000	代表	棟 図 担 当
		作成日			13

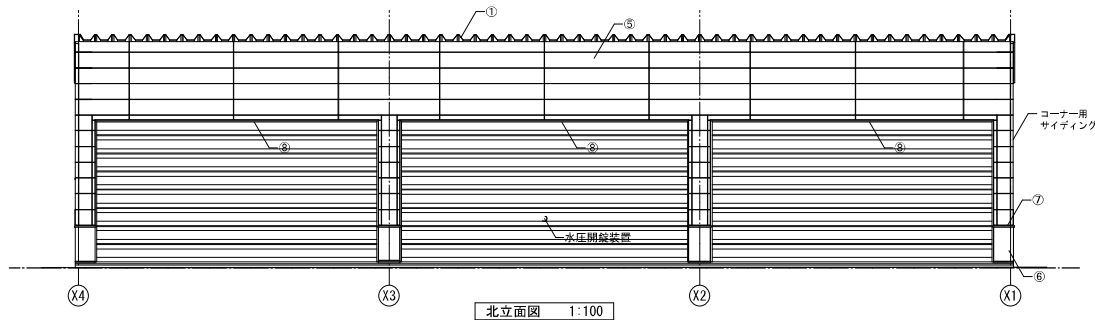


【凡例】

① 屋根：カラーSGL t0.8 折板葺き 折板屋根用耐火断熱材 t5 裏貼り	③ 軒組：塩ビ製 50型（スチール芯入り） SUS製 市金物 900	⑤ 外壁：窯業系サイディング t16（横貼り通気金具工法） （防水層あり）	⑦ 水切：カラーSGL t0.4 加工
② 雪止め 3段：L-50×50×4（滑動重鉛めつき）	④ たて樋：カラーIP φ75（SUS製バンド 81,200）	⑥ 壁：コンクリート打ち 複層建材吹付け 化粧目地 4000	⑧ 化粧枠：カラーSGL t0.8 パネル加工

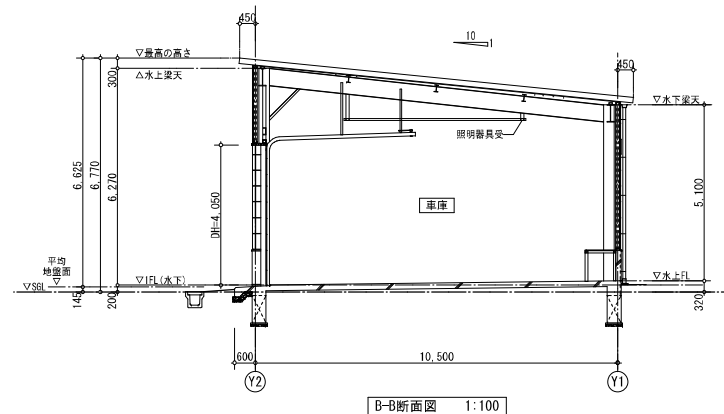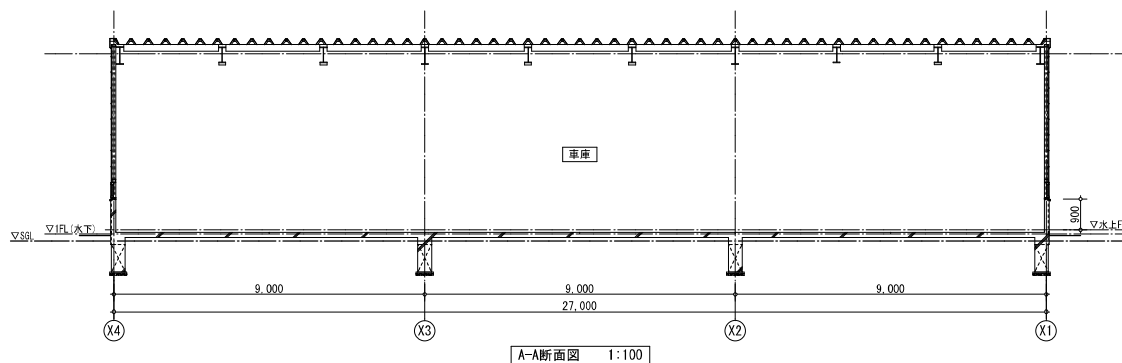


		除雪車格納庫（奥出雲工区）新築工事		作成日	令和6年11月	(A) S・E・P・M
立面図、断面図		縮尺	1:100	代表	棟	
				担	担	15

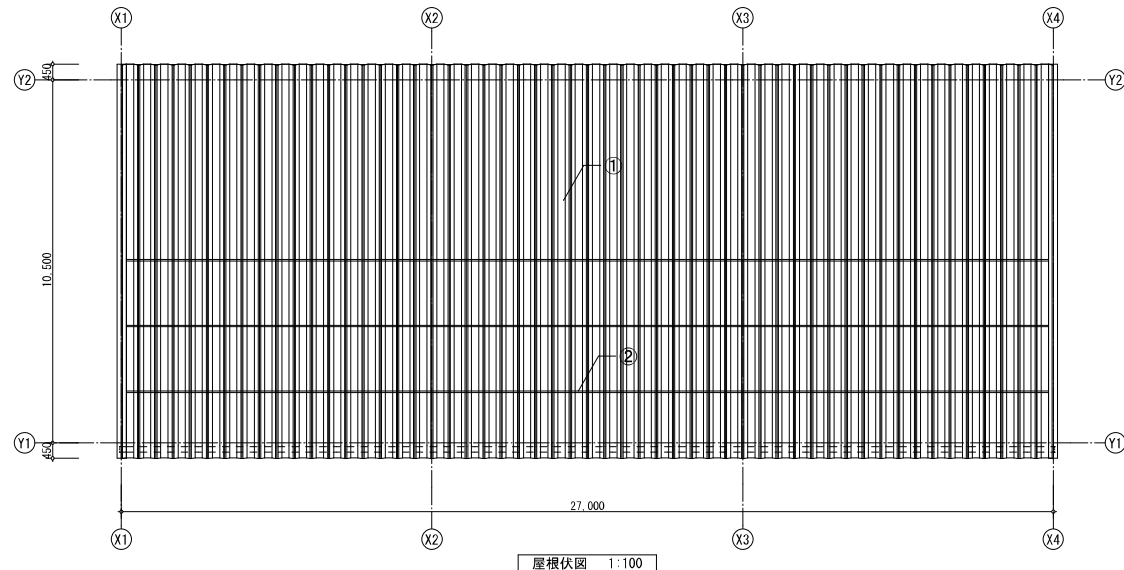


【凡例】

①	屋根：カラーSGL t0.8 折板葺き
②	雪止め 3段：L=50×50×4 (溶融重鉛めっき)

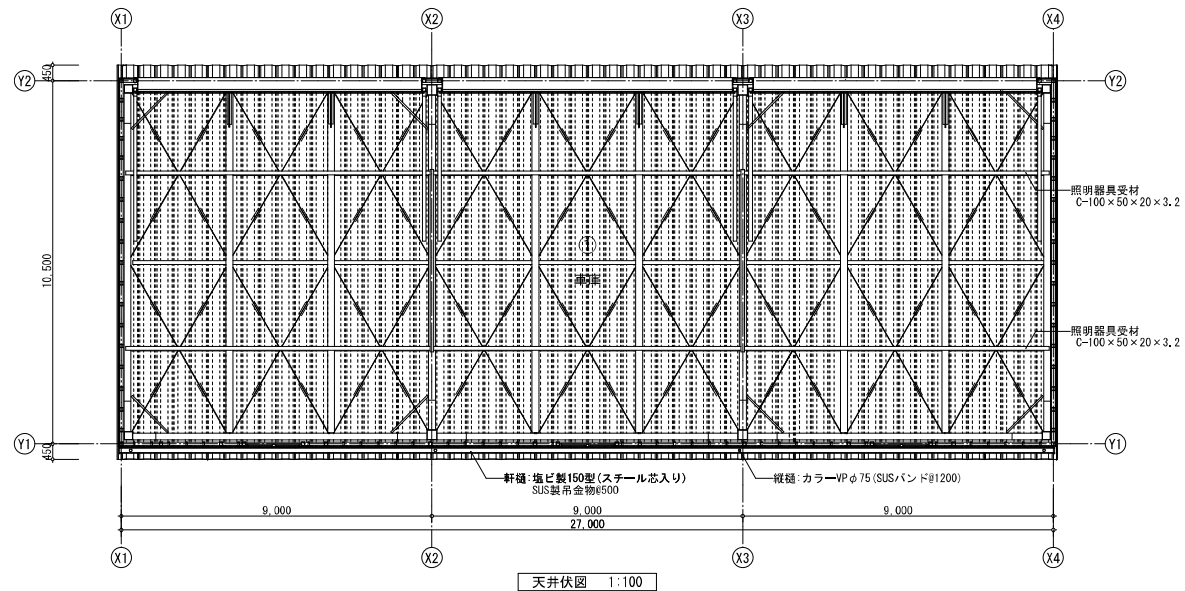

【凡例】


①	折板葺き (耐火断熱材張り)
※鉄部はSOP塗りとする。	

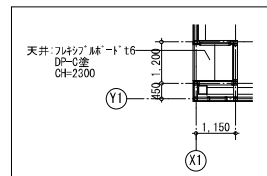




勝手口部分 1:100

天井伏図 1:100



工事名称	除雪車格納庫(奥出雲工区)新築工事		作成日	令和6年11月		(A) S・E・P・M
	屋根伏図、天井伏図	縮尺	1:100	代表	検図	担当

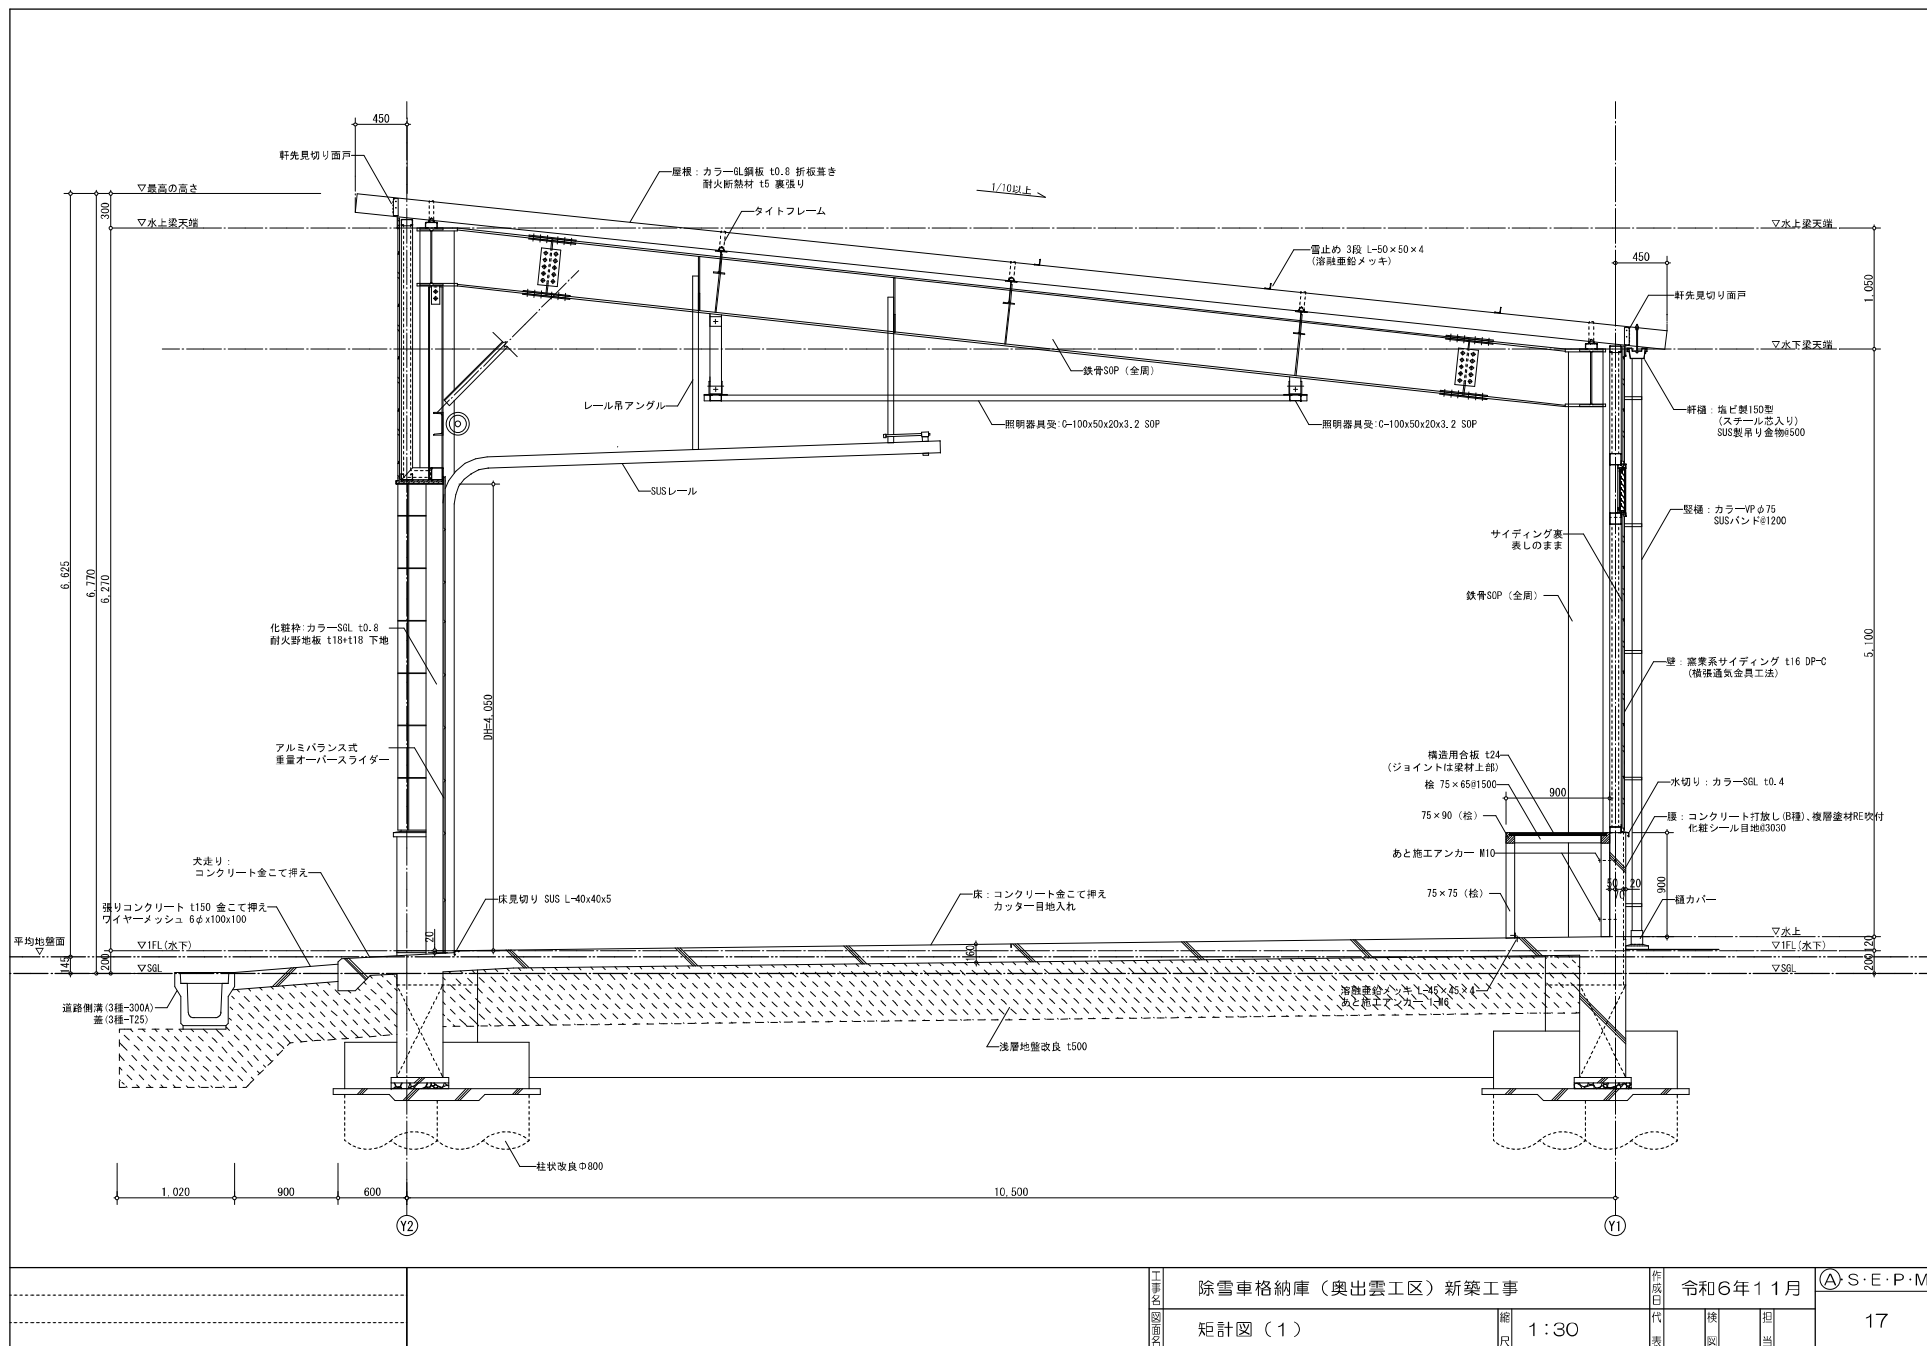

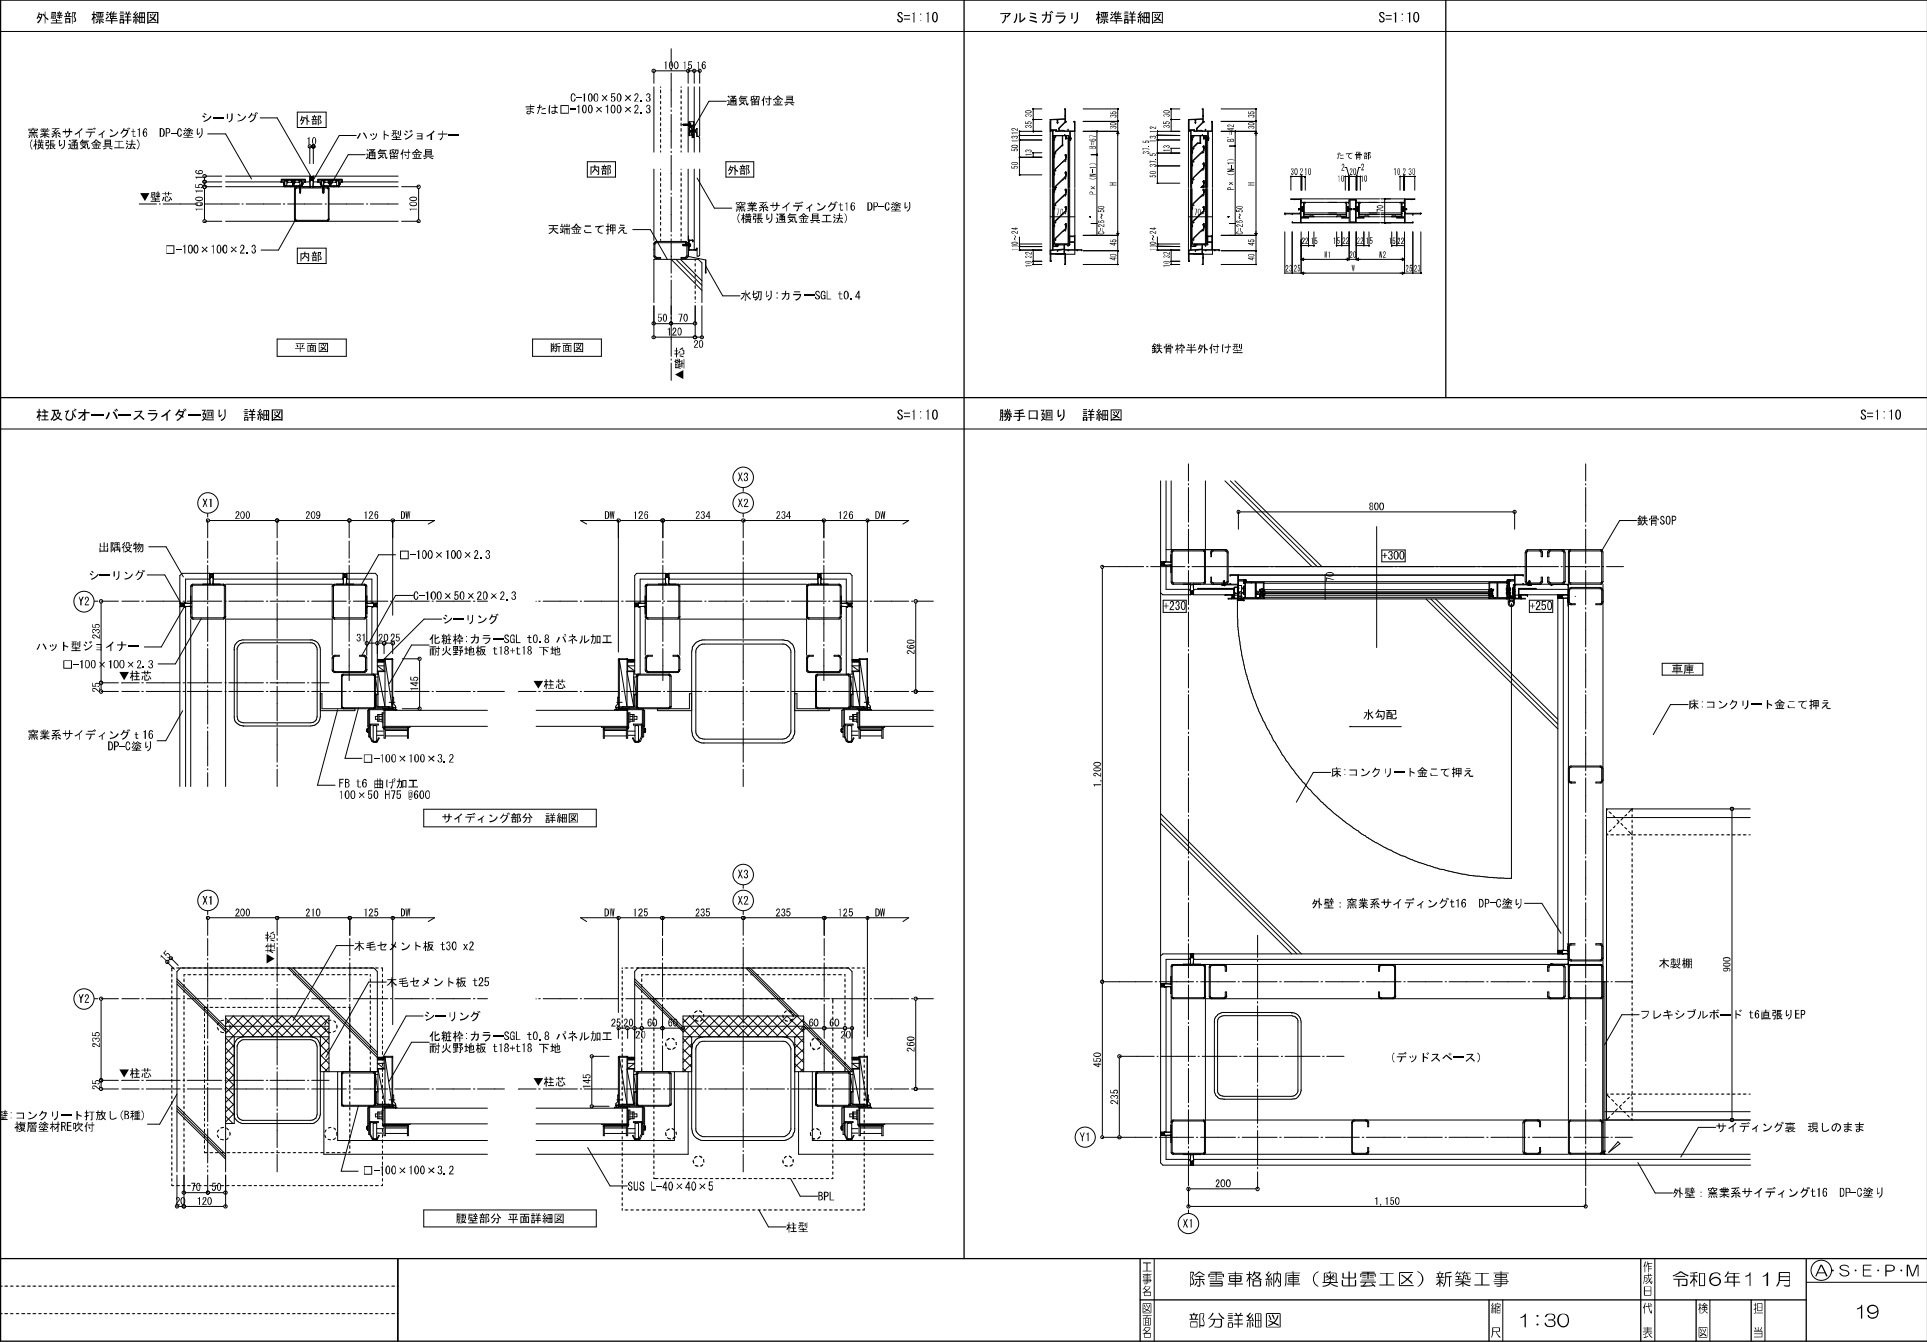


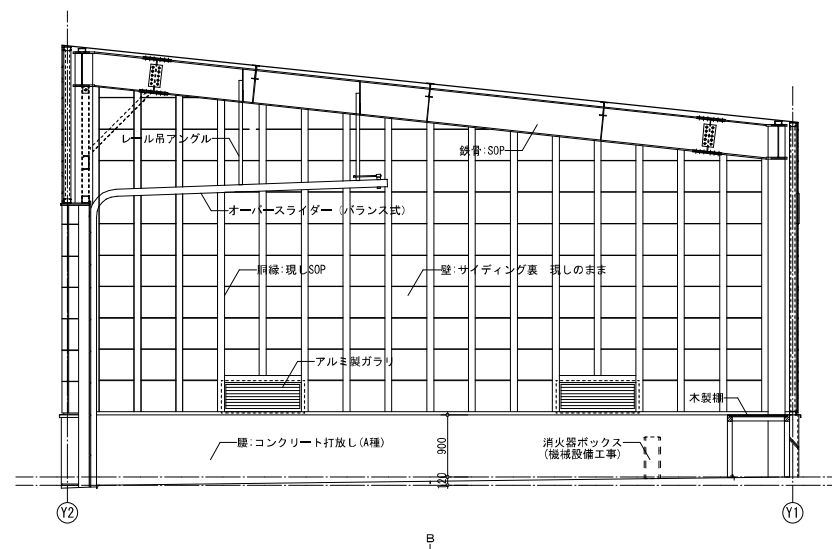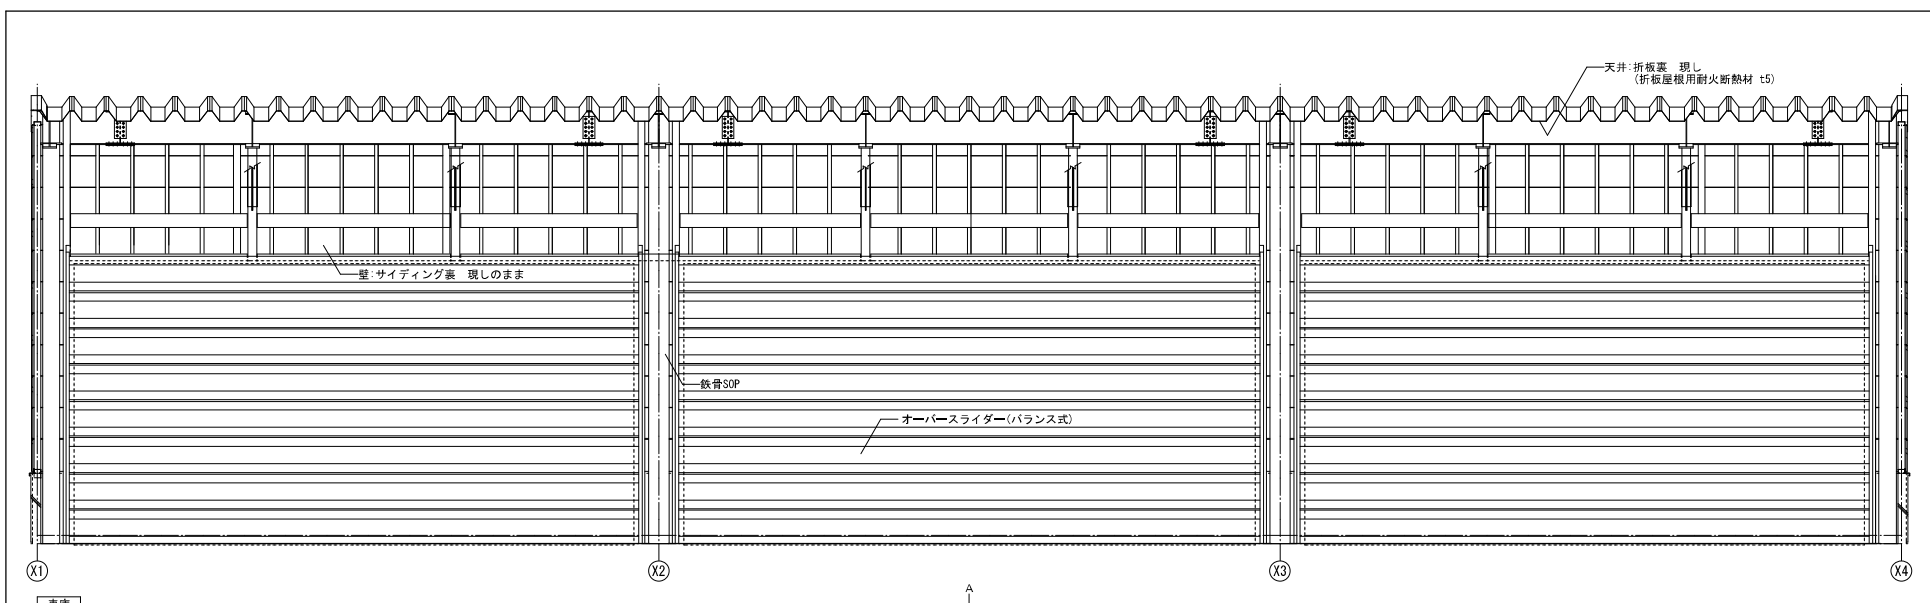


		上棟式図面 除雪車格納庫（奥出雲工区）新築工事 展開図（1） 縮尺 1:50	作成日 令和6年11月 代表 棟 担	(A) S・E・P・M 20
--	--	---	---	---

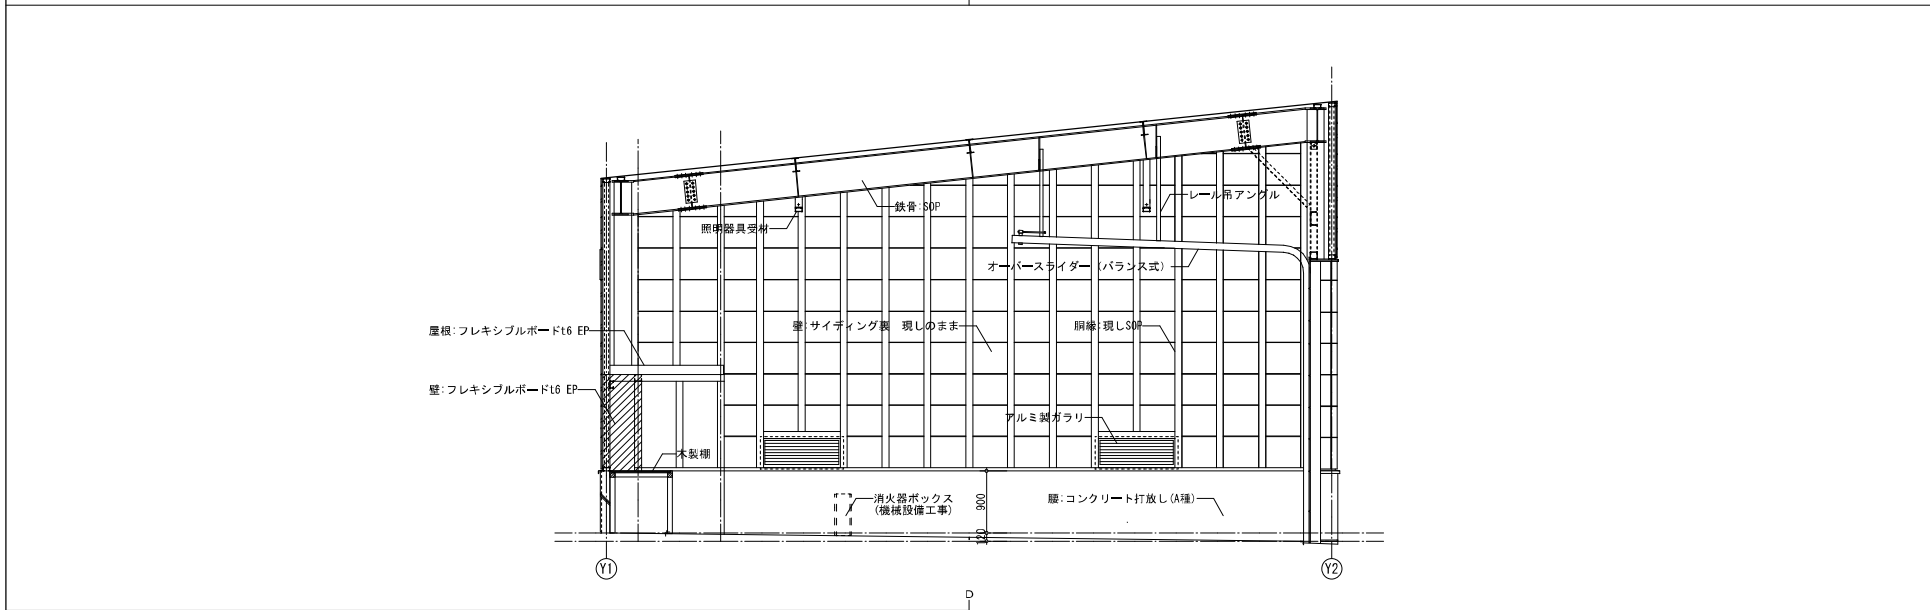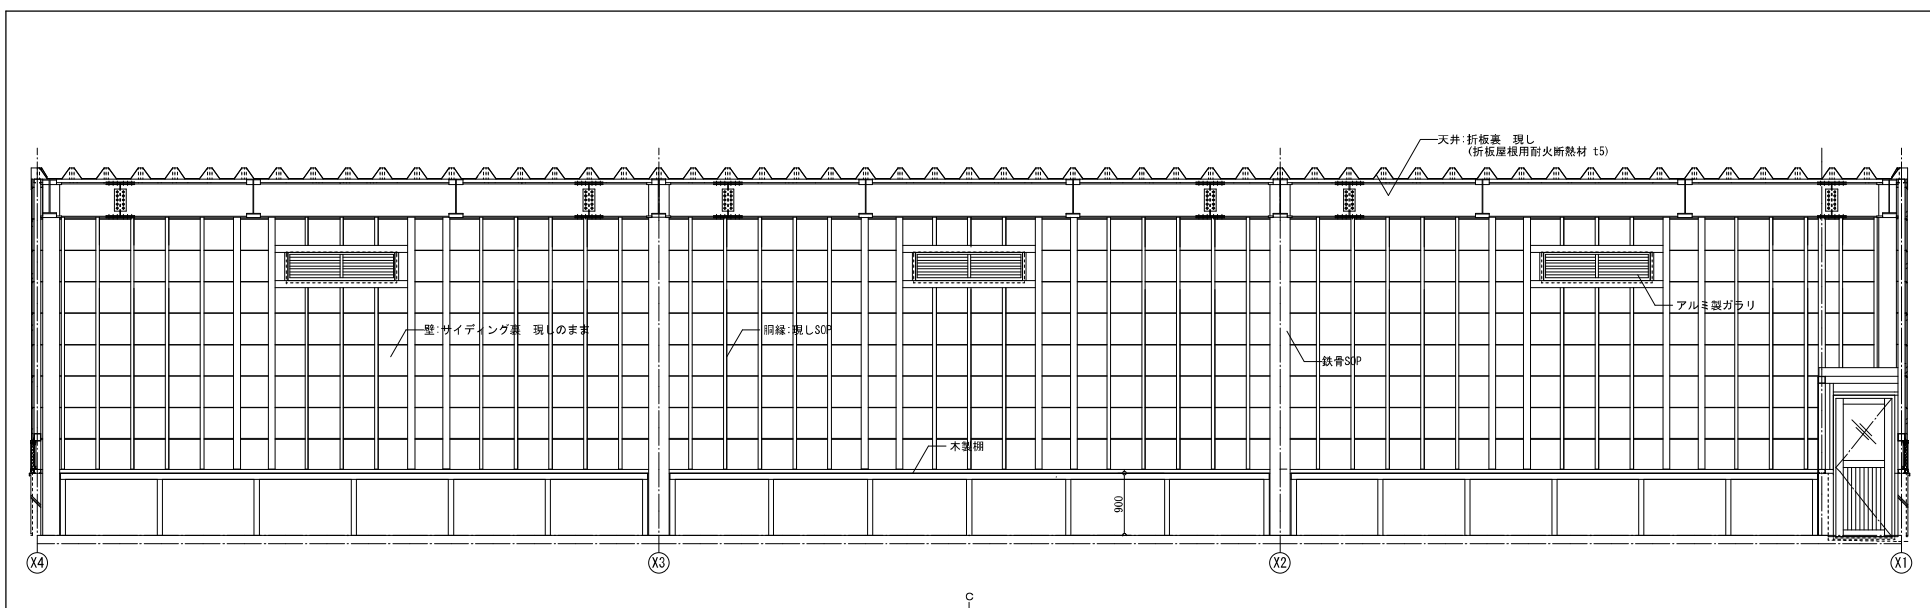

		工事名	除雪車格納庫（奥出雲工区）新築工事		作成日	令和6年11月		㊦・S・E・P・M	
			展開図（2）			縮尺	1:50	代表	検図
		縮尺	1:50		代表		検図	担当	21

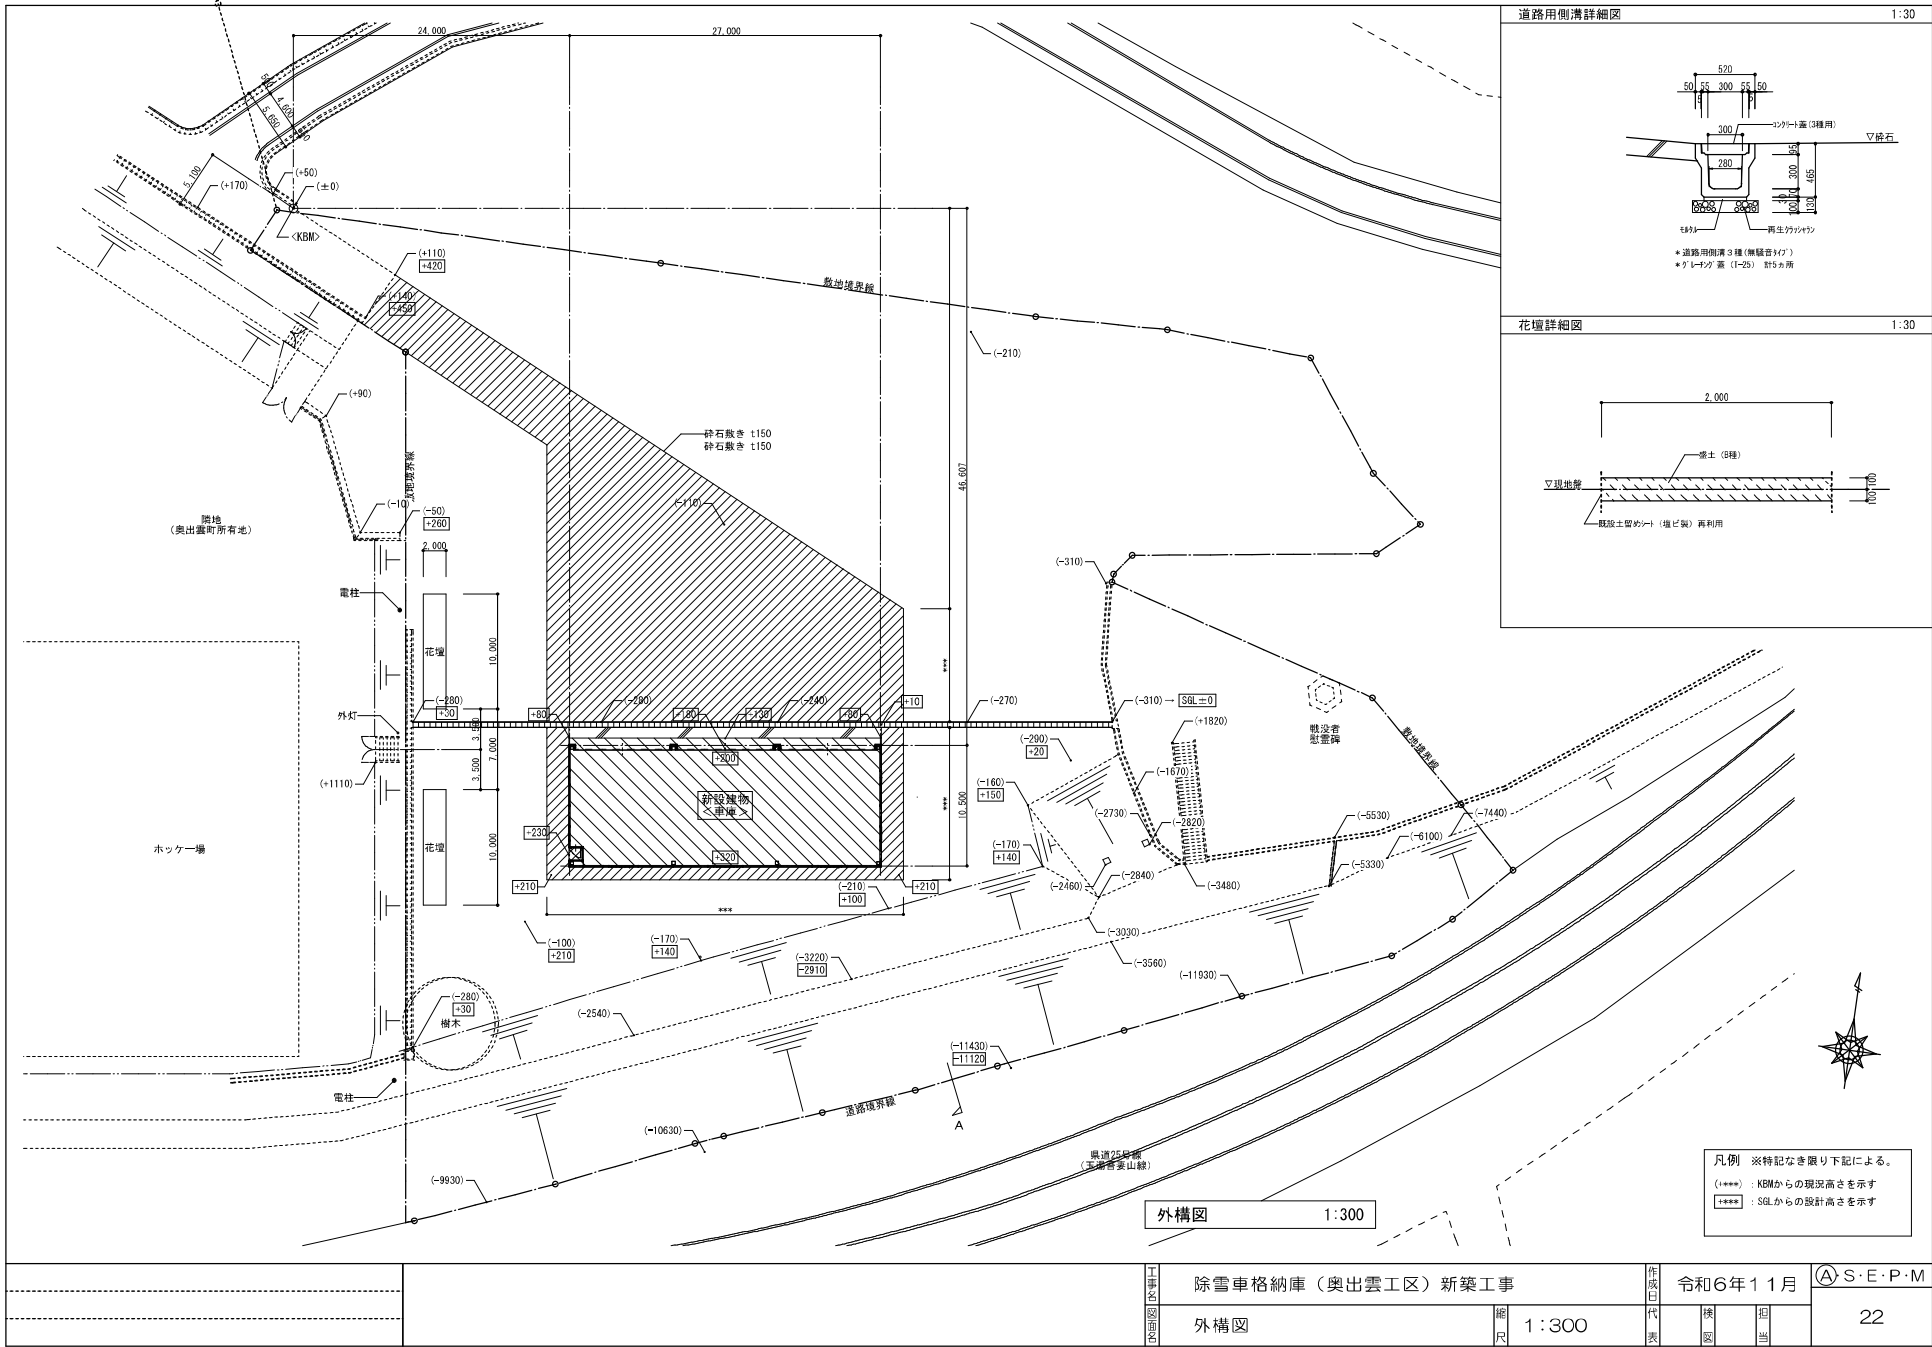

除雪車格納庫（奥出雲工区）新築工事		作成日	令和6年11月		(A) S・E・P・M	
外構図	縮尺	1:300	代表	検	担	22

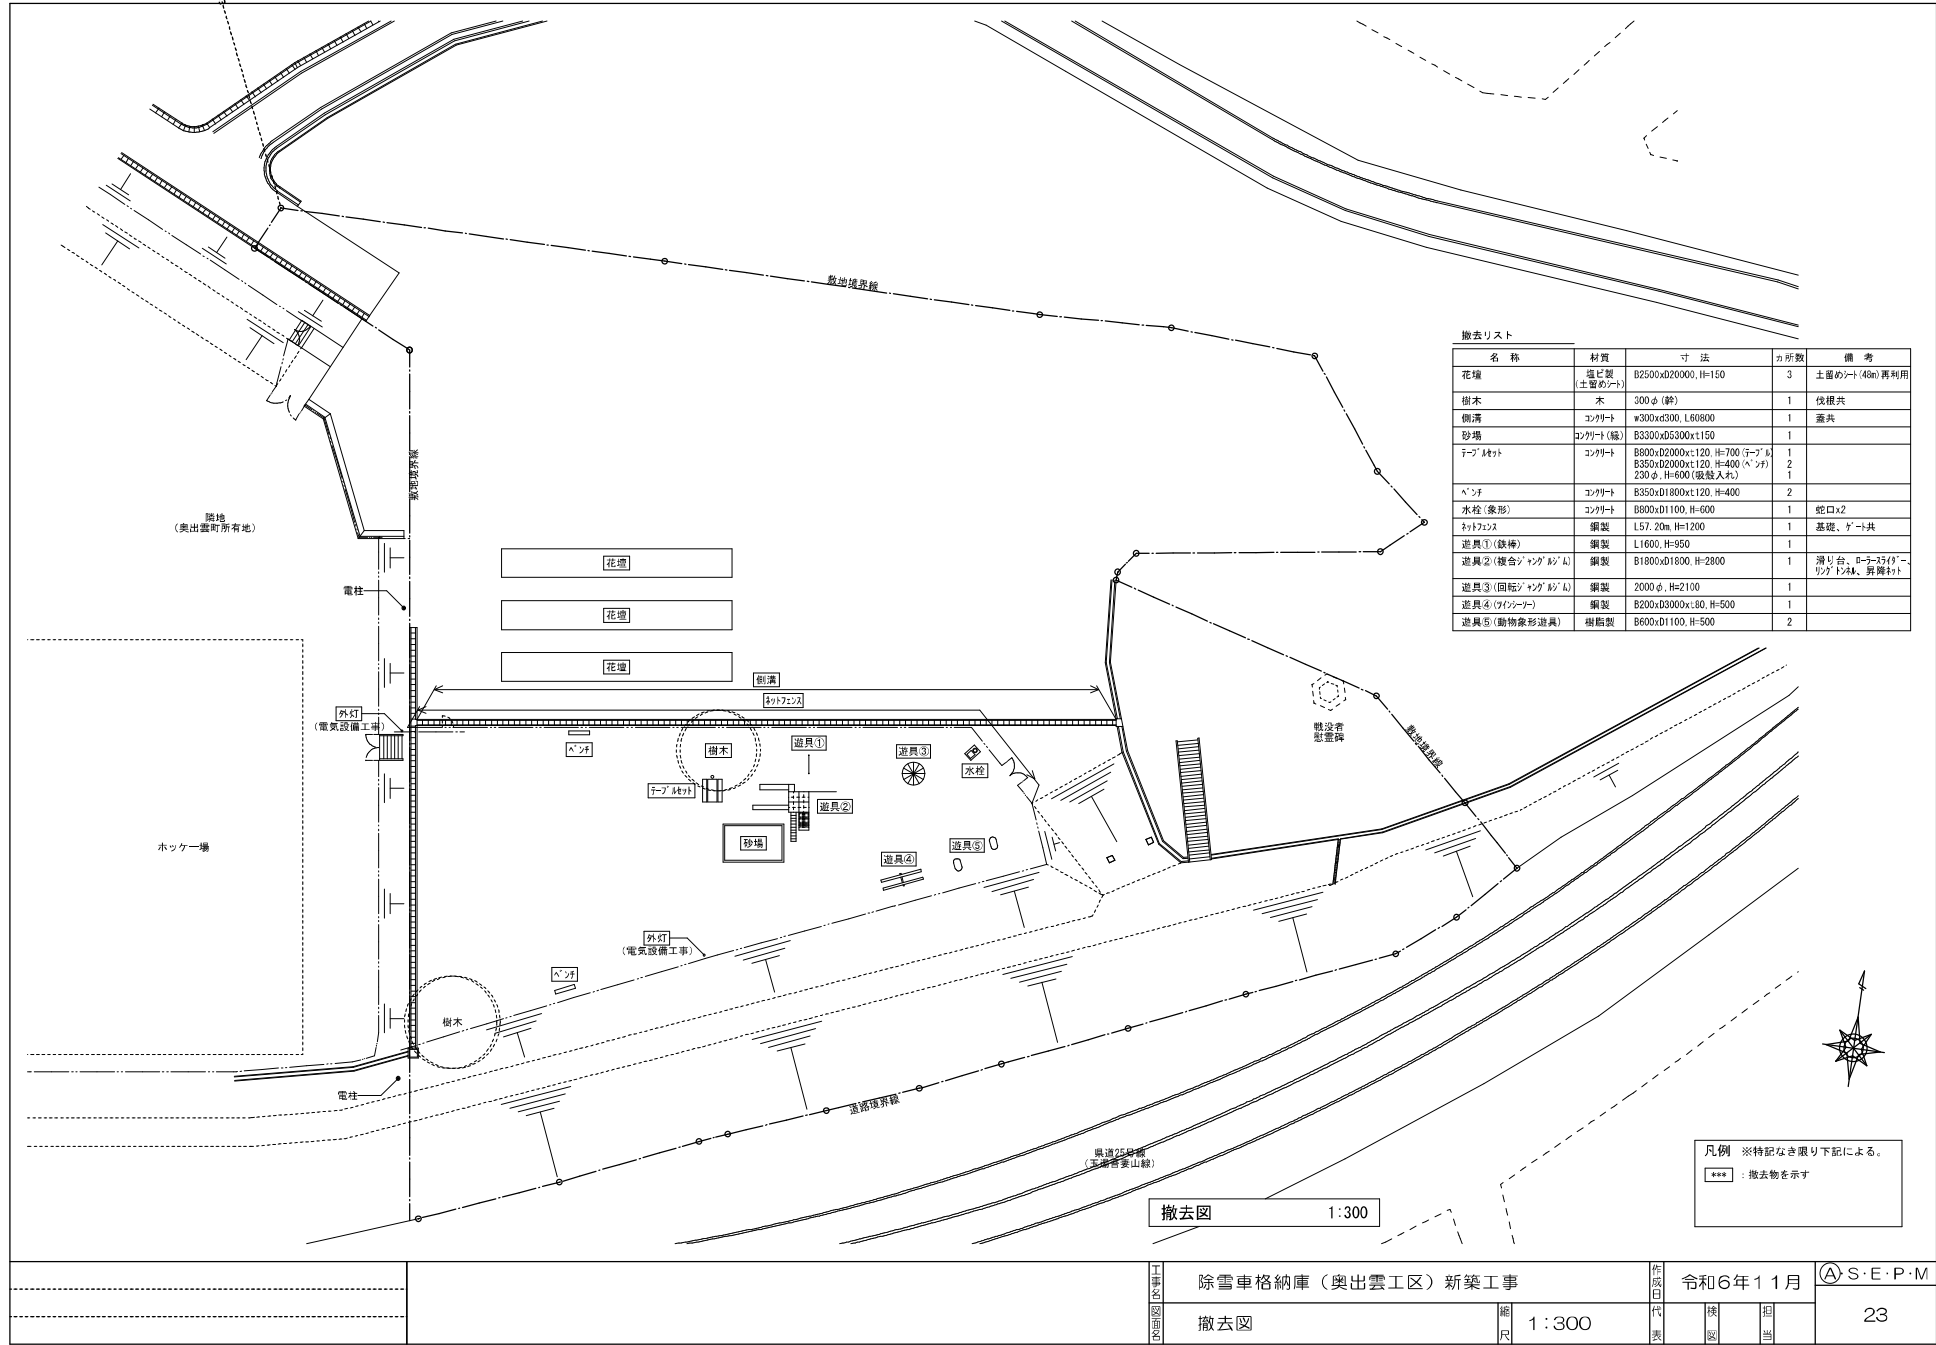

撤去リスト				
名 称	材質	寸 法	カ所数	備 考
花壇	塩ビ製 (土留めネット)	B2500xD2000, H=150	3	土留めネット(48m)再利用
樹木	木	300φ(幹)	1	伐根共
樹溝	コンクリート	φ300xD300, L6000	1	蓋共
砂場	コンクリート(縁)	B3300xD5300x1150	1	
ベンチ	コンクリート	B800xD2000x1120, H=700(ベンチ) B350xD2000x1120, H=400(ベンチ) 230φ, H=600(取組入れ)	1 2 1	
ベンチ	コンクリート	B350xD1800x1120, H=400	2	
水栓(象形)	コンクリート	B800xD1100, H=600	1	蛇口x2
ネットx2	鋼製	L57.20m, H=1200	1	基礎、ゲート共
遊具①(鉄棒)	鋼製	L1600, H=950	1	
遊具②(複合ジャンプ/スリム)	鋼製	B1800xD1800, H=2800	1	滑り台、ロープクライマー、ブランコ、昇降台
遊具③(回転ジャンプ/スリム)	鋼製	2000φ, H=2100	1	
遊具④(フリスビー)	鋼製	B200xD3000x180, H=500	1	
遊具⑤(動物象形遊具)	樹脂製	B600xD1100, H=500	2	

凡例 ※特記なき限り下記による。
*** : 撤去物を示す