

佐白温泉長者の湯温泉棟改修工事 設計図

一般財団法人 島根県建築住宅センター

令和7年8月

木造建築工事仕様書

I 工事概要

1 工事場所

仁多郡奥出雲町佐白地内

2 地域地区

(都市計画区域外)

3 敷地面積

4,290.06㎡

4 建物用途

交流施設

5 概略概要

No.	建物名称	建築種別	構造	階数	建築面積 (㎡)	延床積 (㎡)	
1	交流施設	既存	W造	1	16項イ	602.33	468.08
2	温泉施設	模様替え (部分改築)	W造	1	16項イ	199.82	147.00
3	渡り廊下	修繕	S造	1		18.48	0
4	機械室棟	既存	S造	1	15項	85.50	85.50
5							
6							
7							
合 計							

II 工事仕様

1 共通事項

(1) 図面及び特記事項に記載されていない事項は、すべて国土交通省大臣官庁官庁営繕部監修「公共建築木造工事標準仕様書（令和4年版）」（以下「木造標準仕様書」という）及び「公共建築工事標準仕様書（建築工事編）令和4年版」（以下「標準仕様書」という。）による。

(2) 電気設備工事及び機械設備工事を本工事に含む場合、電気設備工事及び機械設備工事はそれぞれの工事仕様書を適用する。

2 特記事項

(1) 章及び項目は、番号に○印の付いたものを適用する。

(2) 特記事項は ○印を適用する。
○印の無い場合は、 ＊印のあるものを適用する。
○印と ⊙印のある場合はともに適用する。

(3) 特記事項に記載の () 内表示番号は、本標仕の当該項目・図または表を示す。
特記事項に記載の < > 内表示番号は、標準仕様書の当該項目・図または表を示す。

章 項 目

特 記 事 項

③ 環境への配慮

本工事中において、国等による環境物品等の調達推進等に関する法律（平成12年法律第100号）に基づく、「環境物品等の調達の推進に関する基本方針（令和5年2月24日変更閣議決定）」に定める特定調達品目の分野「公共工事」の品目を調達する場合は、判断の基準を満たすものとする。

4 特別な材料の工法及び製品

木構仕及び標準仕様書に記載されていない特別な材料の工法は、監督職員の承諾を受けて、当該製品指定工法によることができる。
・ しまね・ハツ・建設ブランドに登録された下配工法又は製品を使用する。

登録技術	適用箇所

⑤ 電気保安技術者

(1. 3. 3)

⑥ 施工条件

(1. 3. 5)

⑦ 発生材の処理等

(1. 3. 11)

⑧ 交通安全管理

(1. 3. 8)

⑨ 化学物質の濃度測定

(1. 5. 9)

⑩ 労働衛生

以下のとおり、交通の誘導に係る業務に従事する者を配置すること。
配置する位置は別図に示する。

名 称	人・日数	交通安全管理の必要な作業等
交通誘導員A		
交通誘導員B		
交通安全員	12人	大原車両出入時

(注) 交通誘導員A、Bは警備業法に定める警備員とし、交通安全員については資格を問わない。
取扱いは「建築工事における交通誘導員等の取扱基準」島根県（営繕課HP掲載）による

* 技能士制度の趣旨を十分理解の上、積極的な活用に努めること。

下配により測定し、その結果を監督職員に報告する。
測定化学物質名：
○ホルムアルデヒド ○トルエン ○キシレン
○エチルベンゼン ○ステレン ○パラジクロロベンゼン
測定方法：
○営繕工事におけるホルムアルデヒド等測定要領
・ 学校施設の工事における環境衛生検査の濃度測定要領
・ 住宅性能表示制度に基づく測定方法
(ただし書きによる測定方法を含む)
測定箇所： 2 箇所
測定対象室： 浴室

章 項 目

特 記 事 項

⑪ 工事写真

下記のものを提出する。
仕様は、島根県建築工事写真取扱要領による。

区分	分類	サイズ (mm)	提出部数
工事中写真 (写真機含)	＊カラー	＊80×120程度	1部
完成写真	＊カラー	外部全景 ＊120×170程度 その他 ＊80×120程度	3部
電子データ (CD-R等)	デジタルカメラを使用した場合は、工事中写真及び完成写真のデータを記録したCD-R等を提出する。		1部

(注) フィルムカメラを使用する場合は監督職員と協議する。

下記のものを、竣工後15日以内に提出する。
仕様は、島根県建築工事完成図取扱要領による。

品 名 ・ 仕 様	提出部数
採 掘 図 ※ 採掘サイズ (＊A3縮小版) 白焼 ※ 表紙 (＊レザック表紙 (ラミネート仕上げ)) ※ 電子データ (PDFデータ、CADデータ、施工図) (CD-R等)	3部 1部

製本の取りまとめについては監督職員の指示による。
設計に関するCADデータを送与するが、著作権者は、奥出雲町にある。なお、貸与されたデータは、当該工事における施工図又は完成図の作成のため以外に使用してはならない。

書 類 名	提出部数
建築物等の利用に関する説明書 (建築物等の利用に関する説明書作成要領による)	＊1部 ・ 1部
機密取扱い説明書 機密性取扱い説明書 官公等提出要領 その他監督職員が指示するもの	
建築物等の利用に関する説明書の電子データ (CD-R等)	＊1部

「島根県営繕工事等情報共有システム実施要領」に基づき、情報共有システムを利用した場合は、情報共有システムで処理を行った書式一式を、工事完成時に電子媒体 (CD-R等) で納品することを基本として受発注者間協議により決定する。

・
・

下記の者に、労働安全衛生法第30条第2項に基づく指名を行う。
・ 本工事の受注者
・ 関連他工事の受注者 ()

提出した施工図及び施工計画書の著作に関わる当該建物における著作権は発注者に委譲するものとする。

建築基準法に基づき定める区分等
基準風速 √0 (m/ s)
○ 3 0
・ 3 2 (益田市、旧匠見町、旧日原町、隠岐郡)
・ 3 4 (旧津和野町、旧松木村、旧六日市町)
地表面粗土区分 ・ I ・ II ○ III ・ IV
積雪荷重 告示第1455号、島根県建築基準法施行規則による

⑫ 完成図

⑬ 保全に関する資料

(1. 7. 3)

⑭ 情報共有システム

15 関連他工事

16 特定元方事業者の指名

⑮ 施工図及び施工計画書

(1. 2. 2、3)

⑯ 耐震量及び耐外力

章 項 目

特 記 事 項

② 仮設工事

① 手すり先行足場

(2. 2. 4)

2 監督員事務所

(2. 3. 1)

③ 現場事務所

設置できる
(○ 敷地内 ・ 敷地外 (設置可能場所：))

④ 工事用電力、水、その他

構内既存の施設
工事用水 ○ 利用できる (有償) ・ 利用できない
工事用電力 ○ 利用できる (有償) ・ 利用できない

⑤ 仮囲い及び出入口

設置箇所、材質、構造及び設置期間は図示による。

⑥ 養生シート

設置範囲 ・ 図示の位置 ○ 外部足場全面
養生シートの種類
・ 養生シート
・ 防災Ⅰ類 ・ 防災Ⅱ類
○ ネット状養生シート
・ 防災Ⅰ類 ○ 防災Ⅱ類
・

7 洗車場

設置箇所、材質、構造及び設置期間は図示による。

8 木製安全施設製品

(県産木材製品)
◆ 工事用看板
(表示板1. 400mm×500mm用) 2台
◆ 工事用バリケード 5台
・ 工事用標示板
(表示板1. 400mm×1. 100mm用) 台
(注) 取り扱いは平成25年3月8日付営第945号による

④ 木造工事

① 防塵・防蟻処理

(4. 2. 1～3)

適用部材

処理の種類及び処理の方法
防塵・防蟻処理が
薬剤の加圧注入
薬剤の塗布等
不要な樹種
○ 構造材 ・ K2・K3・K4 ○ 行う
インサイジング
○ 適用する ○ 適用しない
○ 薬剤の塗布等による処理
・ 薬剤の接着剤への混入による防塵・防蟻処理
適用部位

処理の方法

○ 合板、集成材、単板積層材の薬剤の加圧注入 (K3) による
防塵・防蟻処理
適用部位 ・ 図示による ○ 構造用合板 (浴室壁及び天井下地材)
・ 地盤に接する鉄筋コンクリートによる床下の防蟻処理
適用は木造標準仕様書4.2.2・(7)による ・ (4)による
・ 地盤の土壌の防蟻処理
使用する薬剤
有効成分の系統 ()
剤型の種類 ・ 液剤 ・ 粒剤
処理方法及び使用量
・ 帯状散布 (帯状の幅：約20cm)
液剤：処理長さ1L/m
粒剤： ()
・ 面状散布
液剤：3L/m2
粒剤： ()

図面番号

工 事 名

図 面 種 別

縮 尺

設計・年月

担 当 者

一般財団法人島根県建築住宅センター

設計者 一級建築士登録 第216239 大野 隆

01 (22)

佐白温泉長者の湯温泉棟再整備工事

部分改築

仕様書 1

-

R7.08

建築 (改築)

章		項		目		特		記		事		項		章		項		目		特		記		事		項													
②	防	腐	措	置	(4. 2. 4)	基礎外周部の換気孔 ○ねこ土台 材質等 (ポリオレフィン樹脂・炭酸カルシウム) ・防鼠スクリーン又は防虫網 ・換気孔 ・防鼠スクリーン又は防虫網 小屋裏換気方法は木造標準仕様書4.2.4(3) ・(a) ・(b) ○(c) ・(d) ・(e) 換気孔の大きさ ＊図示による ・国土交通大臣の認定を受けた材料又は工法 (・) 防火被覆の材料および工法 ・防火被覆の材料 ・図示による ・防火被覆の厚さ ・図示による ・防火被覆の留付け材の種類 ・図示による ・防火被覆の留付け間隔 ・図示による ・防火被覆の下地材への留付け長さ ・図示による ・防火被覆の下地材への端あき距離 ・図示による ・防火被覆の下地材への接着剤の使用 ・使用する ・使用しない ・防火被覆材の目地等の処理方法 ・図示による ・柱又は梁の榫手及び仕口の接合金物の防火処理 ・図示による ・防火被覆処理部への二次部材の取付け ・防火被覆処理部の設備配管等の貫通部処理 ・図示による ・防火被覆処理部への建具、設備機器の取付け方法及び取付け金物の防火被覆処理 ・図示による 燃えしろ層の工法 ・燃えしろ層の厚さ ・図示による ・柱又は梁の榫手及び仕口の接合金物の防火被覆処理 ・図示による ・接合金具にボルト、ドリフトピン等を用いる場合の防火被覆処理 ・図示による ・燃えしろ層への二次部材の取付け ・燃えしろ層の配管等貫通部処理 ・図示による 燃えしろ層への建具、設備機器の取付け方法及び取付け金物の防火被覆処理 ・図示による 不燃処理木材等 ・図示による						⑤	木	材	(5. 2. 2)	軸	組	構	法	(壁	組	造	系	)	工	事													
3		防		耐		火		処		理		等		(4. 3. 1～4)																									
図		面		番		号		工		事		名		図		面		種		別		縮		尺		設計・年月				担		当		者		一般財団法人島根県建築住宅センター			
02		(22)						佐白温泉長者の湯温泉棟再整備工事		部分改築		仕様書2				-						R7.08										設計者 一級建築士登録 第216239 大野 隆							
建築		(改築)																																					

[illegible]

[illegible]

（使用材料表1）（5軸組工法）（壁構造系）（工事）（6.2.2）

特記事項

・JAS 1083-3 製材-第3部に基づく目視等級区分構造用製材

施工箇所	樹種	構造材の種類	等級	寸法 (mm)	含水率	保存処理
		・構造材Ⅰ（甲Ⅰ） ・構造材Ⅱ（甲Ⅱ） ・乙種	・1級 ・2級 ・3級		・SD15 ・SD20	

・JAS 1083-4 製材-第4部に基づく機械等級区分構造用製材

施工箇所	樹種	曲げ性能 (等級)	寸法 (mm)	含水率	保存処理
				・SD15 ・SD20	

(注) 無等級材、広葉樹製材及び丸太材の経断動ヤング係数による基準強度の補正は、以下による。
無等級材のうち次の樹種については、JAS 1083-4 製材-第4部に基づく機械等級区分構造用製材に定める
品質曲げ性能における等級の区分に準拠する。それ以外の樹種については、既往の研究等に基づき適切
に定め、施工計画書を作成し、提出する。
あかまつ、べいまつ、からまつ、ひば、ひのき、べいつが、えぞまつ、とどまつ、すぎ

(参考) JAS 1083-4 製材-第4部に基づく機械等級区分構造用製材に定める曲げヤング係数の基準
(等級と曲げヤング係数)

等級	E50	E70	E90	E110	E130	E150
曲げヤング率 (×10 ⁹ N/mm ²)	3.9以上 ～5.9未満	5.9以上 ～7.8未満	7.8以上 ～9.8未満	9.8以上 ～11.8未満	11.8以上 ～13.7未満	13.7以上

・JAS 1083-6 製材-第6部に基づく広葉樹製材

施工箇所	樹種	等級	寸法 (mm)	含水率	保存処理	間伐材等の適用
		・特等・1級・2等				・

加工前に経断動ヤング係数を測定する部材 (対象部材:)

○無等級材

施工箇所	寸法 (mm)	樹種	含水率 (%)	等級	強度試験	等級 (材面の品質)	間伐材等の 適用
柱、束 土台、種木 桁、梁	国産	杉 桧 米松	20 20 20		・JAS 1083-4 製材-第4部に 基づく機械等級区分構造 用製材。曲げ試験 (対象部材:) ○経断動ヤング係数測定 (対象部材: 束、柱)	・JAS 1083-4 製材-第4部: 機械等級区分構造用製材	・

旧JAS規格とは、昭和42年農林省告示第1842号をいう。

・国土交通大臣の指定を受けたもので基準強度の数値を指定された製材

施工箇所	樹種	寸法 (mm)	等級 (材面の品質)	含水率 (%)	間伐材等の適用
					・

・JAS 1083-5 製材-第5部に基づく下地用製材

施工箇所	樹種	等級	寸法 (mm)	含水率 (%)	保存処理	間伐材等の適用
		・1級・2級		・SD15・SD20		・

○「集成材の日本農林規格」による構造用集成材

施工箇所	品名	樹種	寸法 (mm)	曲げ性能 (強度等級)	材面の品質	接着性能 (使用環境)	保存処理	間伐材等の 適用
梁	ベイマツ			330	2種	A		・
梁	欧州アカマツ			330	2種	A		

・「集成材の日本農林規格」による化粧びり構造用集成材

施工箇所	品名	樹種	寸法 (mm)	化粧板の厚さ (mm)	見付け材面 (面数)	見付け材面 の品質	間伐材等の 適用
	芯材:					・1等 ・2等	・

・JAS 06001に基づく甲種枠組材

施工箇所	樹種又は樹種群	寸法型式 (mm)	未乾燥材又は 乾燥材の別	保存処理	等級	間伐材等の 適用
					・特級・1級・2級・3級	・

・JAS 06001に基づく乙種枠組材

施工箇所	樹種又は樹種群	寸法型式 (mm)	未乾燥材又は 乾燥材の別	保存処理	等級	間伐材等の 適用
					・コンストラクション ・スタンダード・ユティリティ	・

・JAS 06001に基づくMSR枠組材

施工箇所	寸法型式 (mm)	樹種又は樹種群	曲げ強度性能 (MSR等級)	未乾燥材又は乾燥材の別	間伐材等の 適用

特 記 事 項									
・国土交通大臣の指定を受けたもので基準強度の数値を指定されたMS R枠組材									
施工箇所	樹種又は樹種群	寸法型式 (mm)	等級	含水率 (%)	間伐材等の適用				
・JAS 06001に基づく甲種たて組材									
施工箇所	樹種又は樹種群	寸法型式 (mm)	等級	含水率 (%)	間伐材等の適用				
			・特級・1級・2級・3級						
・JAS 06001に基づく乙種たて組材									
施工箇所	樹種又は樹種群	寸法型式 (mm)	等級	含水率 (%)	間伐材等の適用				
			・コンストラクション ・スタンダード ・ユティリティ						
・「枠組壁工法構造用製材及び枠組壁工法構造用たて組材の日本農林規格」によるMS R枠組材									
施工箇所	樹種又は樹種群	曲げ強度性能 (MS R等級)	寸法型式 (mm)	間伐材等の適用					
・国土交通大臣の指定を受けたもので基準強度の数値を指定されたたて組材									
施工箇所	樹種又は樹種群	寸法型式 (mm)	等級	含水率 (%)	間伐材等の適用				
・JAS 07011に基づく構造用単板積層材									
施工箇所	品名	樹種	寸法 (mm)	接着性能 (使用環境)	曲げ性能 (曲げヤング係数区分)	水平せん断区分	保存処理	間伐材等の適用	
				・A・B・C	・A種・B種		・K3		
・丸太材									
施工箇所	樹種	寸法 (mm)	含水率 (%)	東口径 (mm)	間伐材等の適用				
加工前に経断動ヤング係数を測定し、基準強度を満たしていることを確認すること。(対象部材:)									
・木質接着成形軸材									
施工箇所	形状	寸法 (mm)	含水率 (%)	間伐材等の適用					
・木質複合軸材									
施工箇所	形状	寸法 (mm)	含水率 (%)	間伐材等の適用					
・木質断熱複合パネル									
施工箇所	形状	寸法 (mm)	含水率 (%)	間伐材等の適用					
・木質接着複合パネル									
施工箇所	形状	寸法 (mm)	含水率 (%)	間伐材等の適用					
・C.L.T (直交集成板)									
施工箇所	品名	樹種	寸法 (mm)	曲げ性能 (強度等量)	種別	接着性能 (使用環境)	間伐材等の適用		
・構造用パーティクルボード									
施工箇所	表裏面の状態 による区分	曲げ強さ による区分	耐水性 による区分	厚さ (mm)	間伐材等の適用				
・構造用MDF									
施工箇所	表裏面の状態 による区分	曲げ強さ による区分	接着剤 による区分	厚さ (mm)	間伐材等の適用				
・「合板の日本農林規格」による構造用合板									
施工箇所	厚さ (mm)	接着の 程度	等級	板面の品質	曲げ性能 (強度等級)	単板の 樹種名	保存処理	間伐材等の適用	
		・1類 ・特級	・2級 ・1級						
(参考) JAS 1083-4 製材-第4部に基づく機械等級区分構造用製材に定める曲げヤング係数の基準 (等級と曲げヤング係数)									
等級	E50	E70	E90	E110	E130	E150			
曲げヤング率 (×10 ⁹ N/mm ²)	3.9以上 ～5.9未満	5.9以上 ～7.8未満	7.8以上 ～9.8未満	9.8以上 ～11.8未満	11.8以上 ～13.7未満	13.7以上			
・JAS 1083-6 製材-第6部に基づく広葉樹製材									
施工箇所	樹種	等級	寸法 (mm)	含水率 (%)	保存処理	間伐材等の適用			
		・特等・1等・2等							
加工前に経断動ヤング係数を測定する部材 (対象部材:)									

使用材料表2 (5軸組工法 (壁構造系工事))

特 記 事 項									
・「合板の日本農林規格」による化粧びり構造用合板									
施工箇所	厚さ (mm)		単板の樹種名	接着の程度	間伐材等の適用				
				・1類・特級					
・JAS 03010に基づく構造用パネル									
施工箇所	厚さ (mm)	曲げ性能 (等級)	・常態曲げ試験		・湿潤曲げ試験	間伐材等の適用			
		・1級・2級・3級・4級							
・パーティクルボード									
施工箇所	厚さ (mm)	表裏面の状態による区分	曲げ強さによる区分	耐水性による区分	間伐材等の適用				
・ハードファイバーボード									
施工箇所	厚さ (mm)	油、樹脂等の特殊処理	表面の状態による区分	曲げ強さによる区分	難燃性による区分	間伐材等の適用			
・バルベメント板									
施工箇所	厚さ (mm)	種類			備考				
		かさ密度による区分 ・0.9級・1.1級			化粧加工の有無による区分 ・普通級・化粧級				
・国土交通大臣の指定を受けた壁構造の敷設を定められた構造用面材									
施工箇所	品名	樹種	寸法 (mm)	含水率 (%)	間伐材等の適用				
・「集成材の日本農林規格」による構造用集成材									
施工箇所	品名	樹種	寸法 (mm)	曲げ性能 (強度等級)	材面の品質	接着性能 (使用環境)	保存処理	間伐材等の適用	
							・1等 ・2等		
・「集成材の日本農林規格」による化粧びり構造用集成材									
施工箇所	品名	樹種	寸法 (mm)	化粧板の厚さ (mm)	見付け材面 (面数)	見付け材面の品質	間伐材等の適用		
		芯材:				・1等 ・2等			
・JAS 07011に基づく構造用単板積層材									
施工箇所	品名	樹種	寸法 (mm)	接着性能 (使用環境)	曲げ性能 (曲げヤング係数区分)	水平せん断区分	保存処理	間伐材等の適用	
				・A・B・C	・A種・B種		・K3		
・JAS 1083-3 製材-第3部に基づく目視等級区分構造用製材									
施工箇所	樹種	寸法 (mm)	構造材の種類		等級	含水率	保存処理	間伐材等の適用	
			・構造材Ⅰ (Ⅰ・Ⅱ) ・構造材Ⅱ (Ⅲ・Ⅳ) ・2種		・1級 ・2級 ・3級	・SD15 ・SD20			
・JAS 1083-4 製材-第4部に基づく機械等級区分構造用製材									
施工箇所	樹種	寸法 (mm)	曲げ性能 (等級)	含水率	保存処理	間伐材等の適用			
			・SD15 ・SD20						
・国土交通大臣の指定を受けたものでも基準強度の数値を指定された製材									
施工箇所	樹種	寸法 (mm)	等級 (材面の品質)	含水率 (%)		間伐材等の適用			
(注) 無等級材、広葉樹製材及び丸太材の経年乾燥ヤング係数による基準強度の範囲は、以下による。 無等級材のうちの樹種については、JAS 1083-4 製材-第4部に基づく機械等級区分構造用製材に定める品質の曲げ性能における等級の区分に準拠する。それ以外の樹種については、既往の研究等に基づき適切に定め、施工計画書を作成し、提出する。 あかまつ、べいまつ、からまつ、ひば、のけ、べいがつ、えぞまつ、とどまつ、すぎ									
(参考) JAS 1083-4 製材-第4部に基づく機械等級区分構造用製材に定める曲げヤング係数の基準 (等級と曲げヤング係数)									
等級	E50	E70	E90	E110	E130	E150			
曲げヤング係数 (1/10N/mm ²)	3.9以上 ～5.9未満	5.9以上 ～7.9未満	7.9以上 ～9.9未満	9.9以上 ～11.9未満	11.9以上 ～13.7未満	13.7以上			
・JAS 1083-6 製材-第6部に基づく広度組製材									
施工箇所	樹種	等級	寸法 (mm)	含水率 (%)	保存処理	間伐材等の適用			
		・特等 ・1等 ・2等							
加工時に経年乾燥ヤング係数を測定する部材 (対象部材 :)									

【工事概要】


佐白温泉長者の湯 浴室棟の部分解体・改築を行う

(木造軸組の腐朽が進んでいるため、基礎から上を解体する)

【特記事項】


- ・内装ボードは撤去済
- ・瓦、のし及びけらば役物瓦の一部は脱衣室上部屋根の再建に利用できるように手ばらしして引き渡すこと
- ・浴場部の基礎は再築に利用するので洗い場、浴槽及び露天風呂の全面を合板・ブルーシートで適切に養生すること
- ・脱衣場と浴場の境壁は、浴場側に透湿防水シート張り、コンパネ張りの上ポリカ波板張りで養生すること
- ・屋根の切断部は、端部から雨水が流入しないようブルーシート等で適切に養生すること

 部分解体・改築範囲を示す

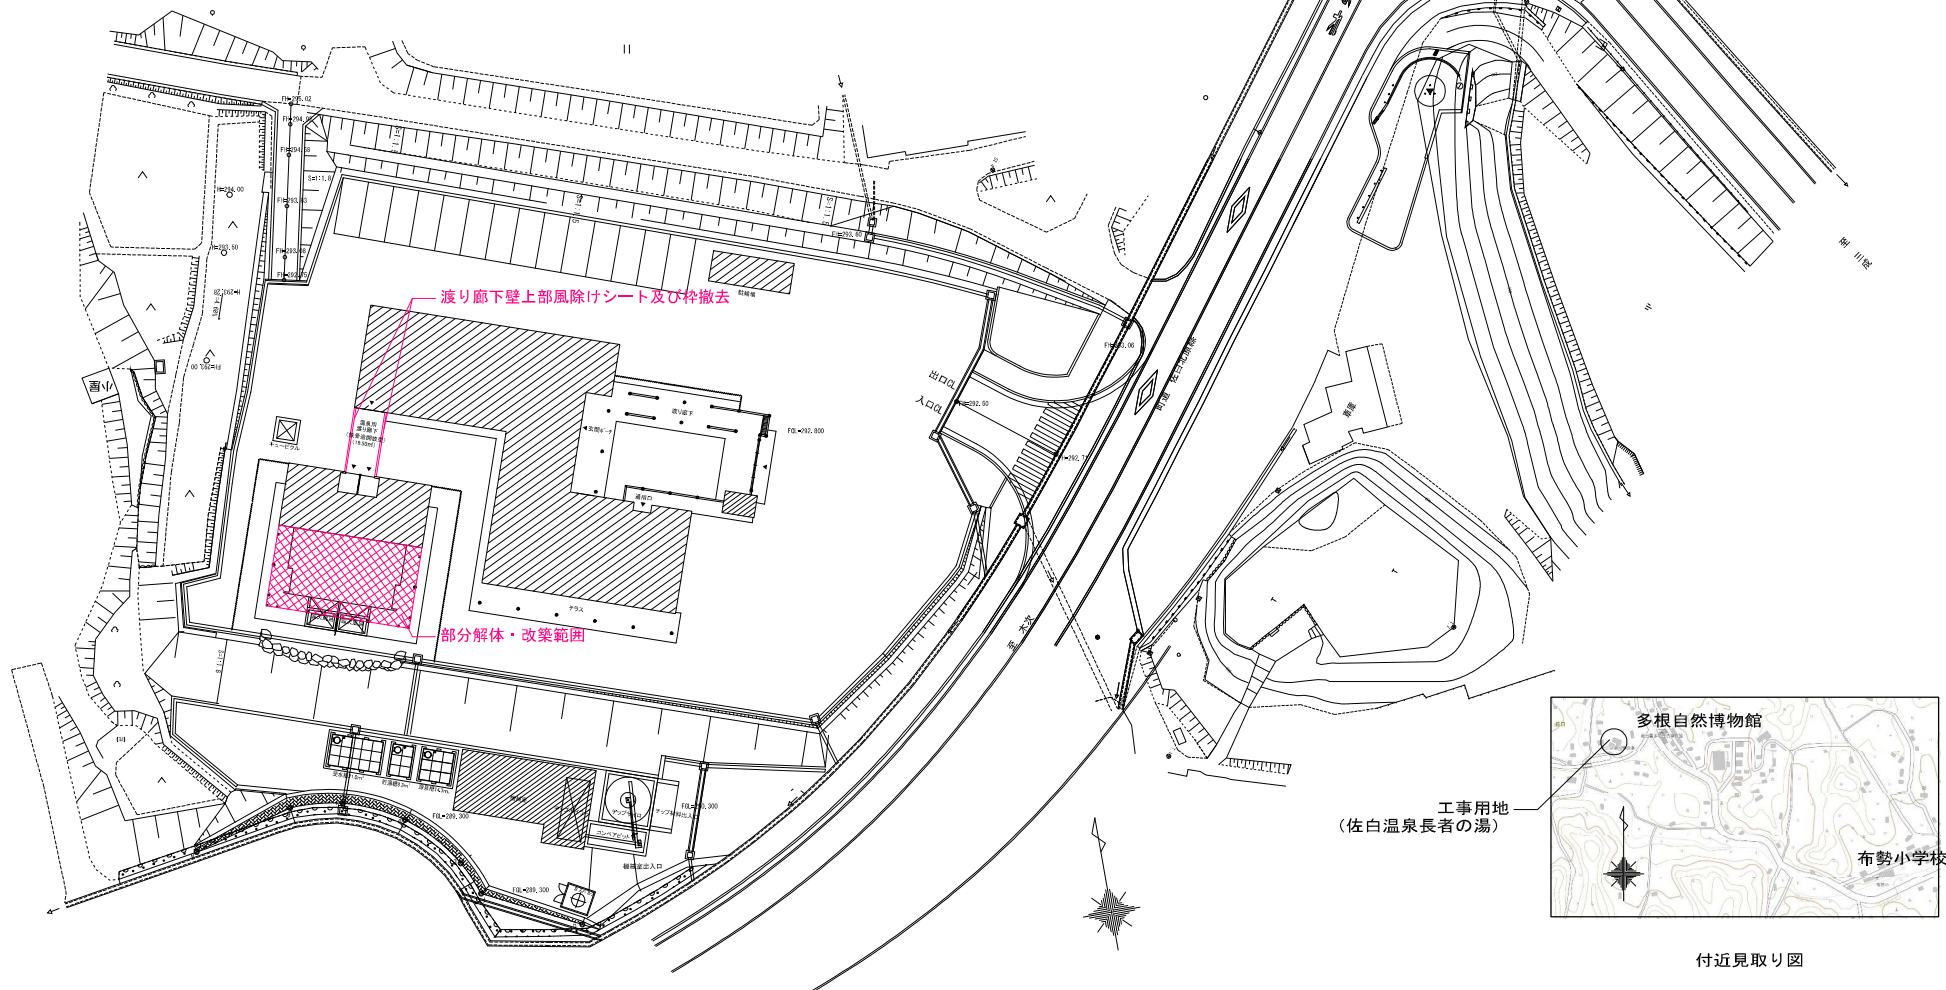


付近見取り図


図面番号	工事名	図面種別	縮尺	設計・年月	担当者	一般財団法人島根県建築住宅センター	
08 (22)	佐白温泉長者の湯温泉棟再整備工事	配置図	1 : 500	R7.08		設計者	一級建築士登録 第216239 大野 隆
建築 (改築)							

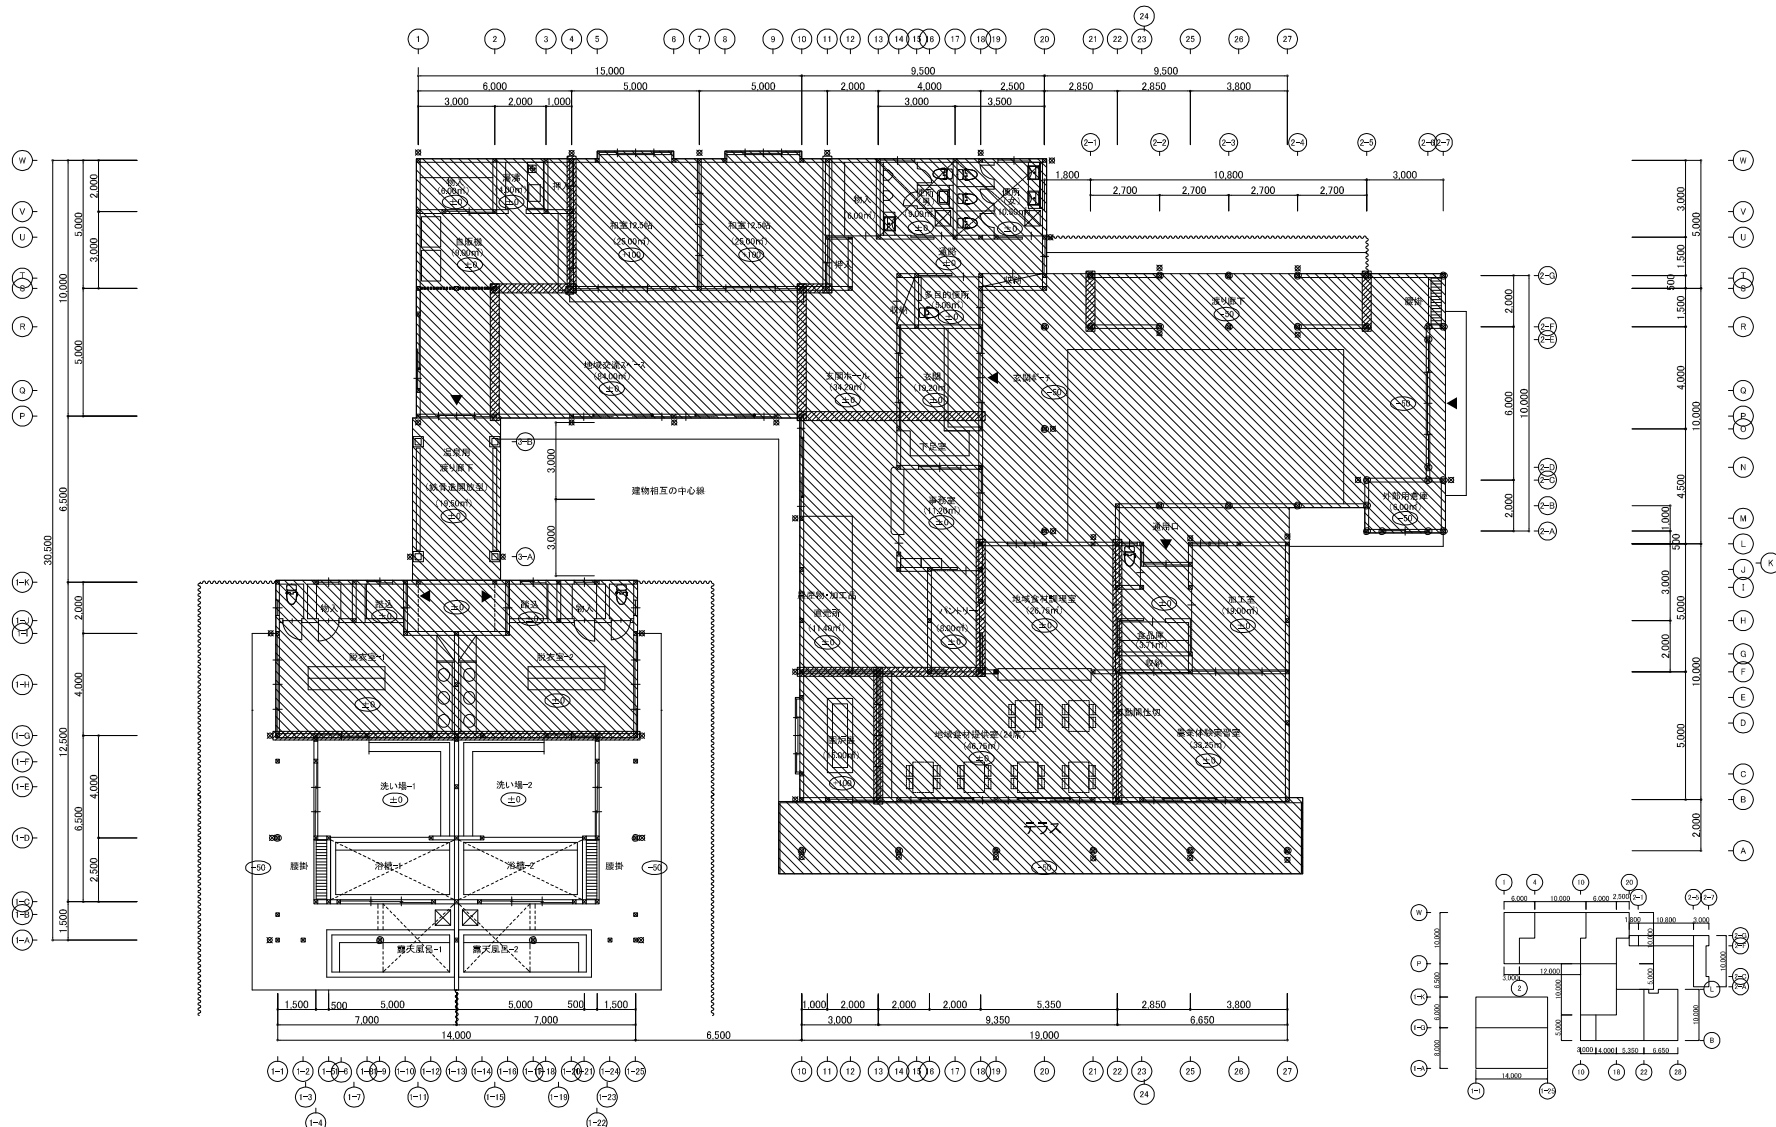


- 縦壁
- 配管用ピット
- ⊠ 床下点検口600角
- 〰 小屋裏隔壁: 交差箇所(石膏ボード12.5・9.5 NM-0612 OM-0020)準耐火構造 建築省告示1359号
小屋裏隔壁追加工数(防水石膏ボード12.5 NM-0639 1並鉄板c50.35)準耐火構造 建築省告示1359号
小屋裏隔壁張り下(ラスカットM10) 軽鋼モルタル710.0塗り)準耐火構造 QF0405E-0240号
- 〰 既存残置部分
- 改築部分

図面番号	工事名	図面種別	縮尺	設計・年月	担当者	一般財団法人鳥根県建築住宅センター
09 (22)	佐白温泉長者の湯温泉棟再整備工事	部分改築 平面図	1 : 200	R7. 08		設計者 一級建築士登録 第216239 大野 隆
建築 (改築)						

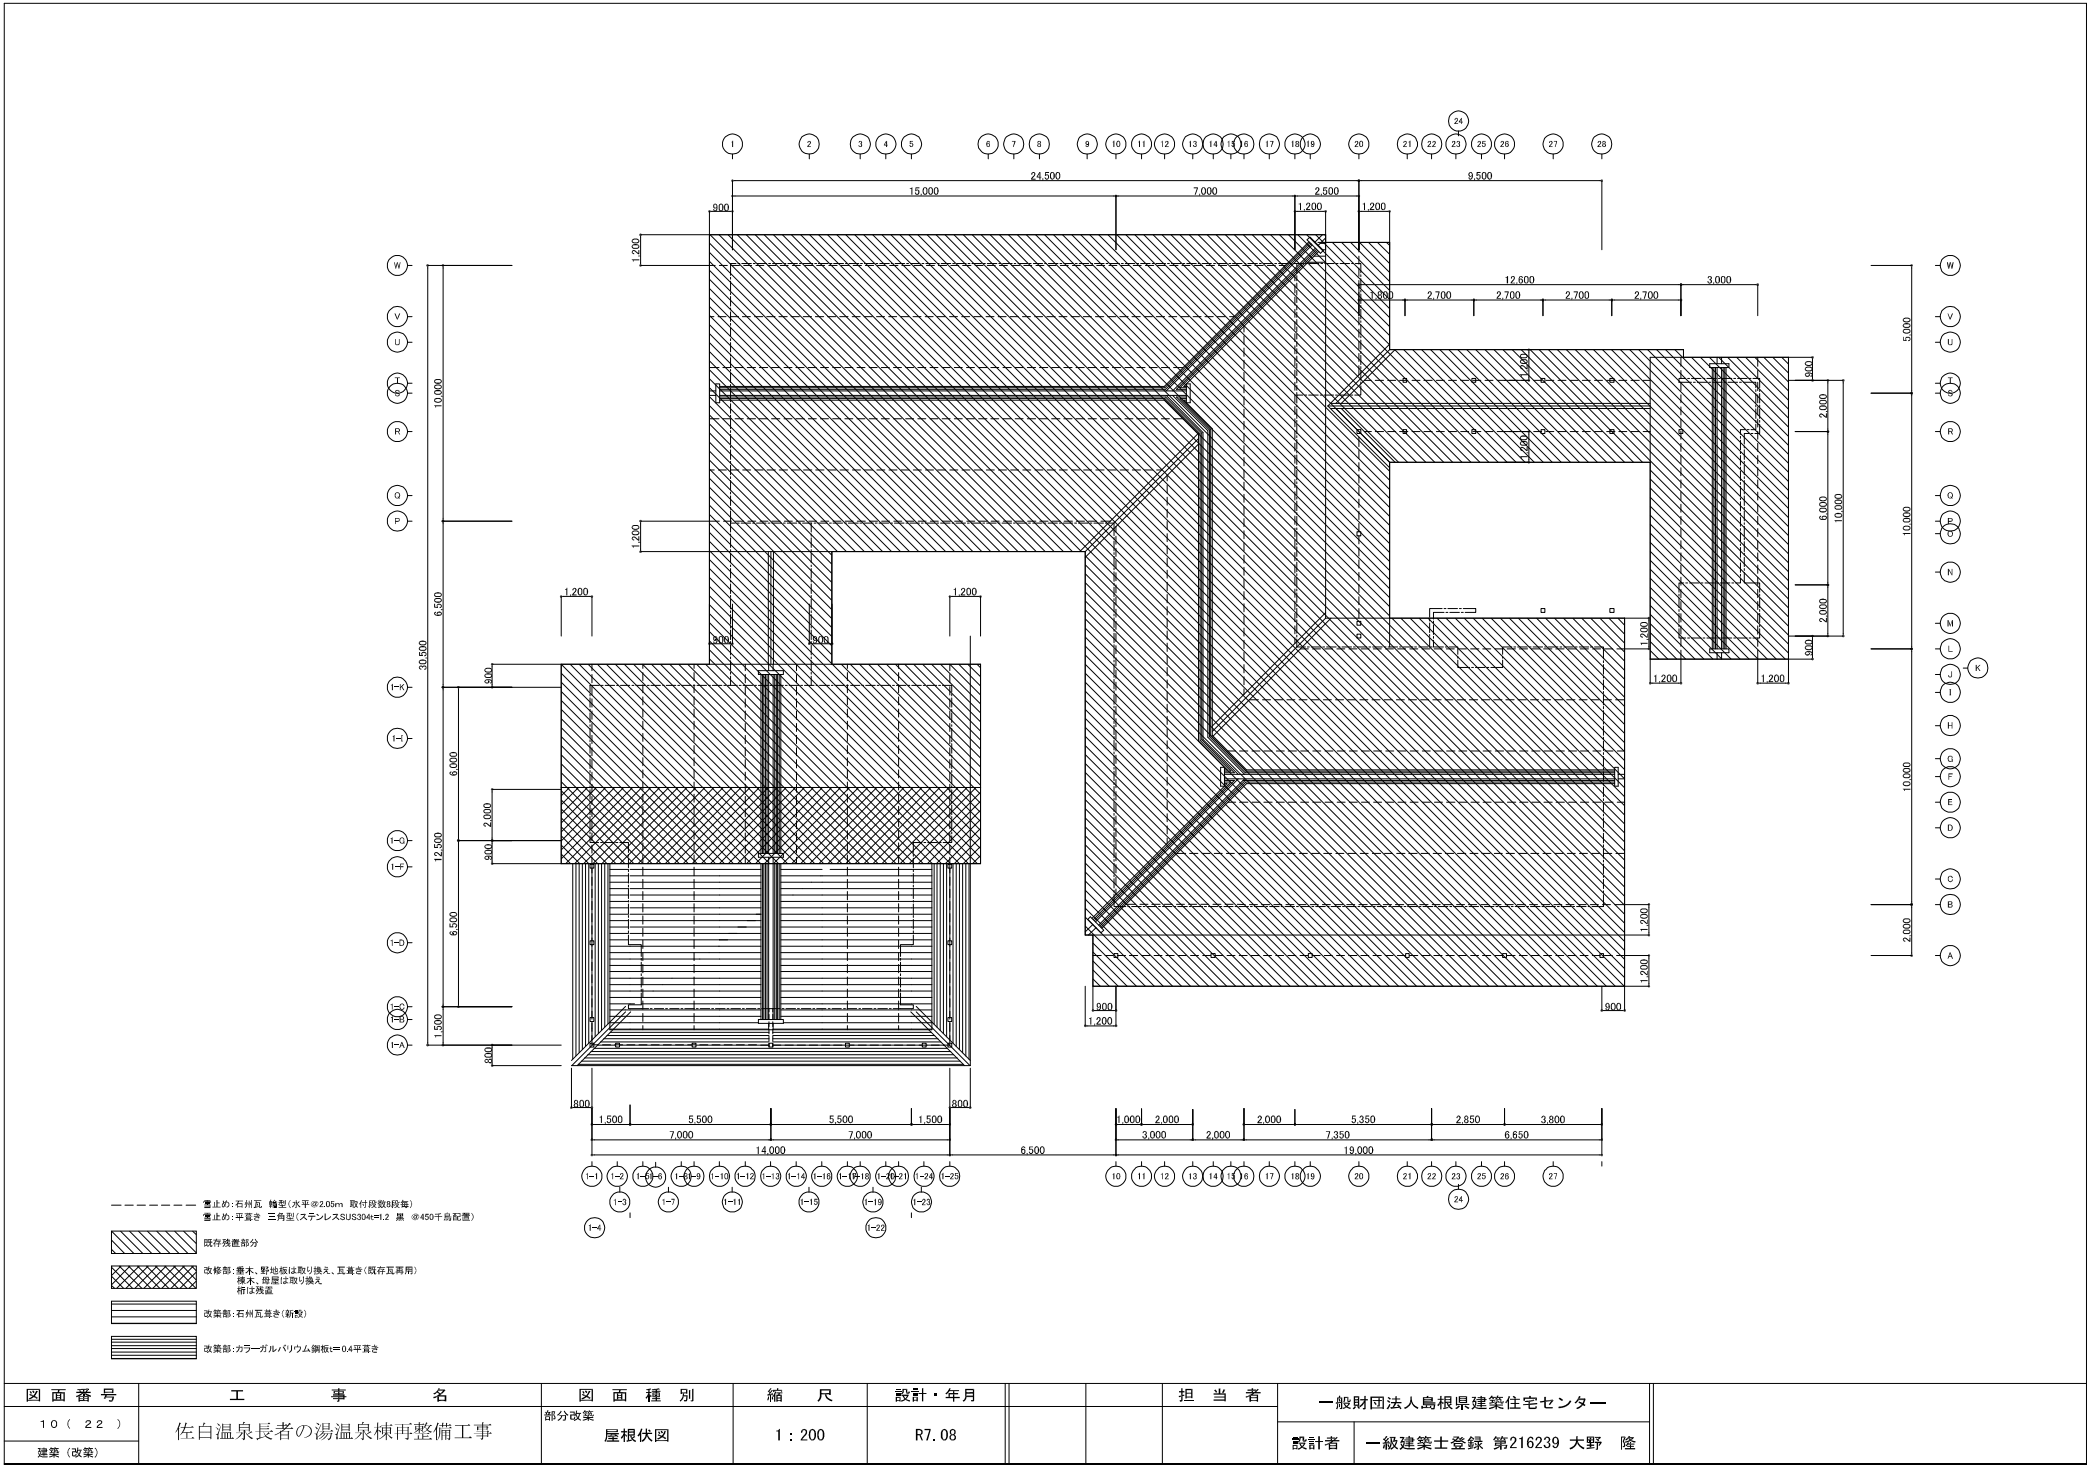


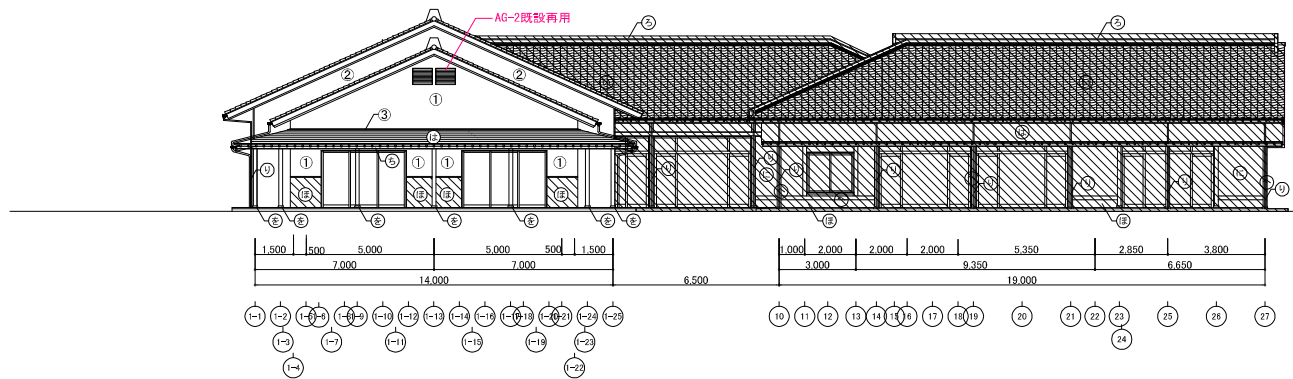


南立面図

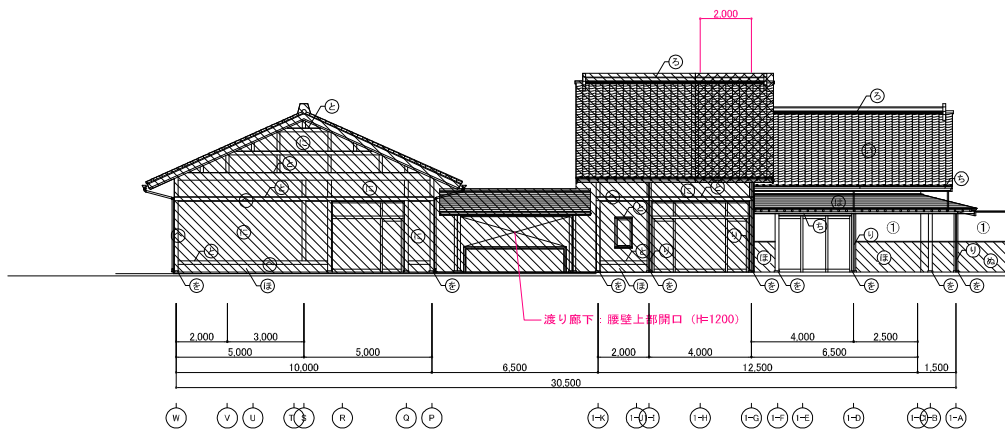

西立面図

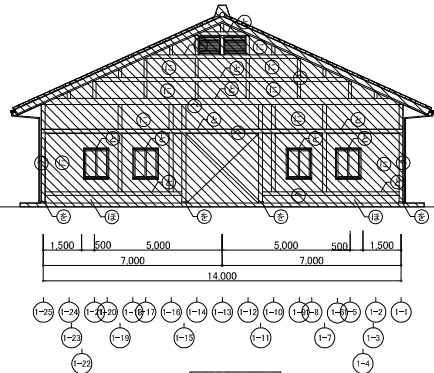


北立面図

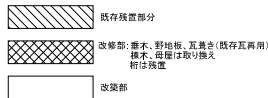

①	石州瓦葺き	②	水切り断指φ0.35
②	のし瓦5段、素丸棟(換気棟システム L=900 1本/2.5m※) 隅リ線・腰壁根: のし瓦3段 門: のし瓦2段	③	軒端 スチール芯入り塩ビカラー角種
③	カラーガルバリウム鋼板平葺きφ0.4	④	縦種 塩ビカラー角種
④	色モルタル塗りφ15磨引仕上げ	⑤	距離費100角金結晶布目タイル貼
⑤	目砂利(黄出雲町産)洗い出し仕上げ	⑥	杉板張りφ15 OS塗装
⑥	木部OS塗装	⑦	東石・黒し石(サビ素断影石)
⑦	外壁下地用耐力面材φ9.5、透湿防水シート、通気断縁φ18、カラマツφ21塗装品	⑧	カラーガルバリウム鋼板水切りφ0.4
⑧	構造用合板φ12(特選)、透湿防水シート、通気断縁φ18、カラマツφ21塗装品		


図面番号	工事名	図面種別	縮尺	設計・年月	担当者	一般財団法人鳥根県建築住宅センター
11 (22)	佐白温泉長者の湯温泉棟再整備工事	部分改築 立面図	1 : 100	R7. 08		設計者 一級建築士登録 第216239 大野 隆
建築 (改築)						

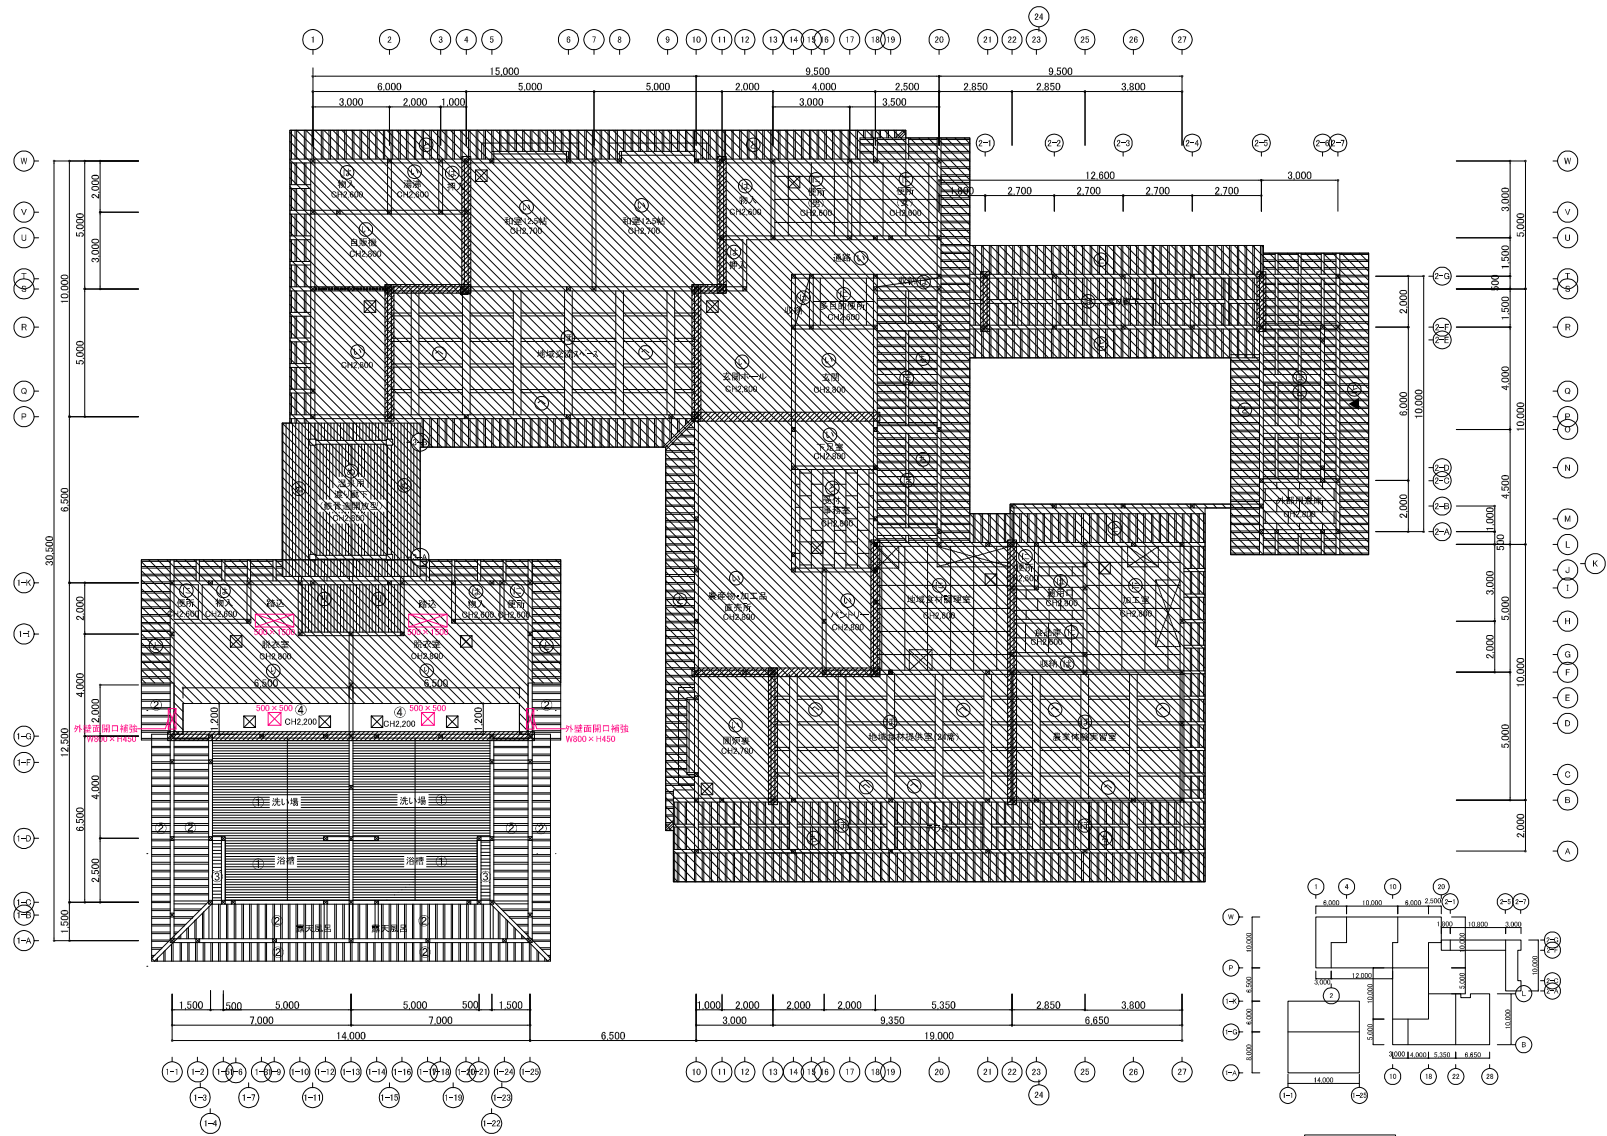

小屋裏隔壁: 支保脚(石造ボート)12.5x4.5 NM-8612 OM-8628 準耐火構造 建設省告示1358号
小屋裏隔壁: 支保脚(石造ボート)12.5x4.5 NM-8612 OM-8628 準耐火構造 建設省告示1358号
小屋裏隔壁: 支保脚(石造ボート)12.5x4.5 NM-8612 OM-8628 準耐火構造 建設省告示1358号

既存設置部分			
①	PB78.5下地ビニールクロス張り	②	化粧野地板(杉)712、化粧巻末(米松)1200×60#303 (小屋裏部60×60#303) OS仕上
③	化粧巻末PB78.5(3.077mm)D張り	③	化粧野地板(杉)712、小葉18×24#225、化粧巻末(米松)120×60#303 OS仕上
④	化粧PB78.5張り(アークタイプ)	④	化粧板(杉)712 OS仕上
⑤	ケイ酸カルシウム板78目透かし張りEP-G仕上	⑤	木造ハンズル(776 クラフトメソッド 776型等)
⑥	小屋裏みあらわし(泉・泉屋・東)OS仕上	⑥	天井点検口
⑦	PB78.5下地PB712.5(ライン)EP仕上	⑦	フット(敷設工事)
		⑧	敷設用開口補強

図面番号	工事名	図面種別	縮尺	設計・年月	担当者	一般財団法人鳥根県建築住宅センター
12 (22)	佐白温泉長者の湯温泉棟再整備工事	部分改築 天井伏図	1 : 200	R7. 08		設計者 一級建築士登録 第216239 大野 隆
建築 (改築)						

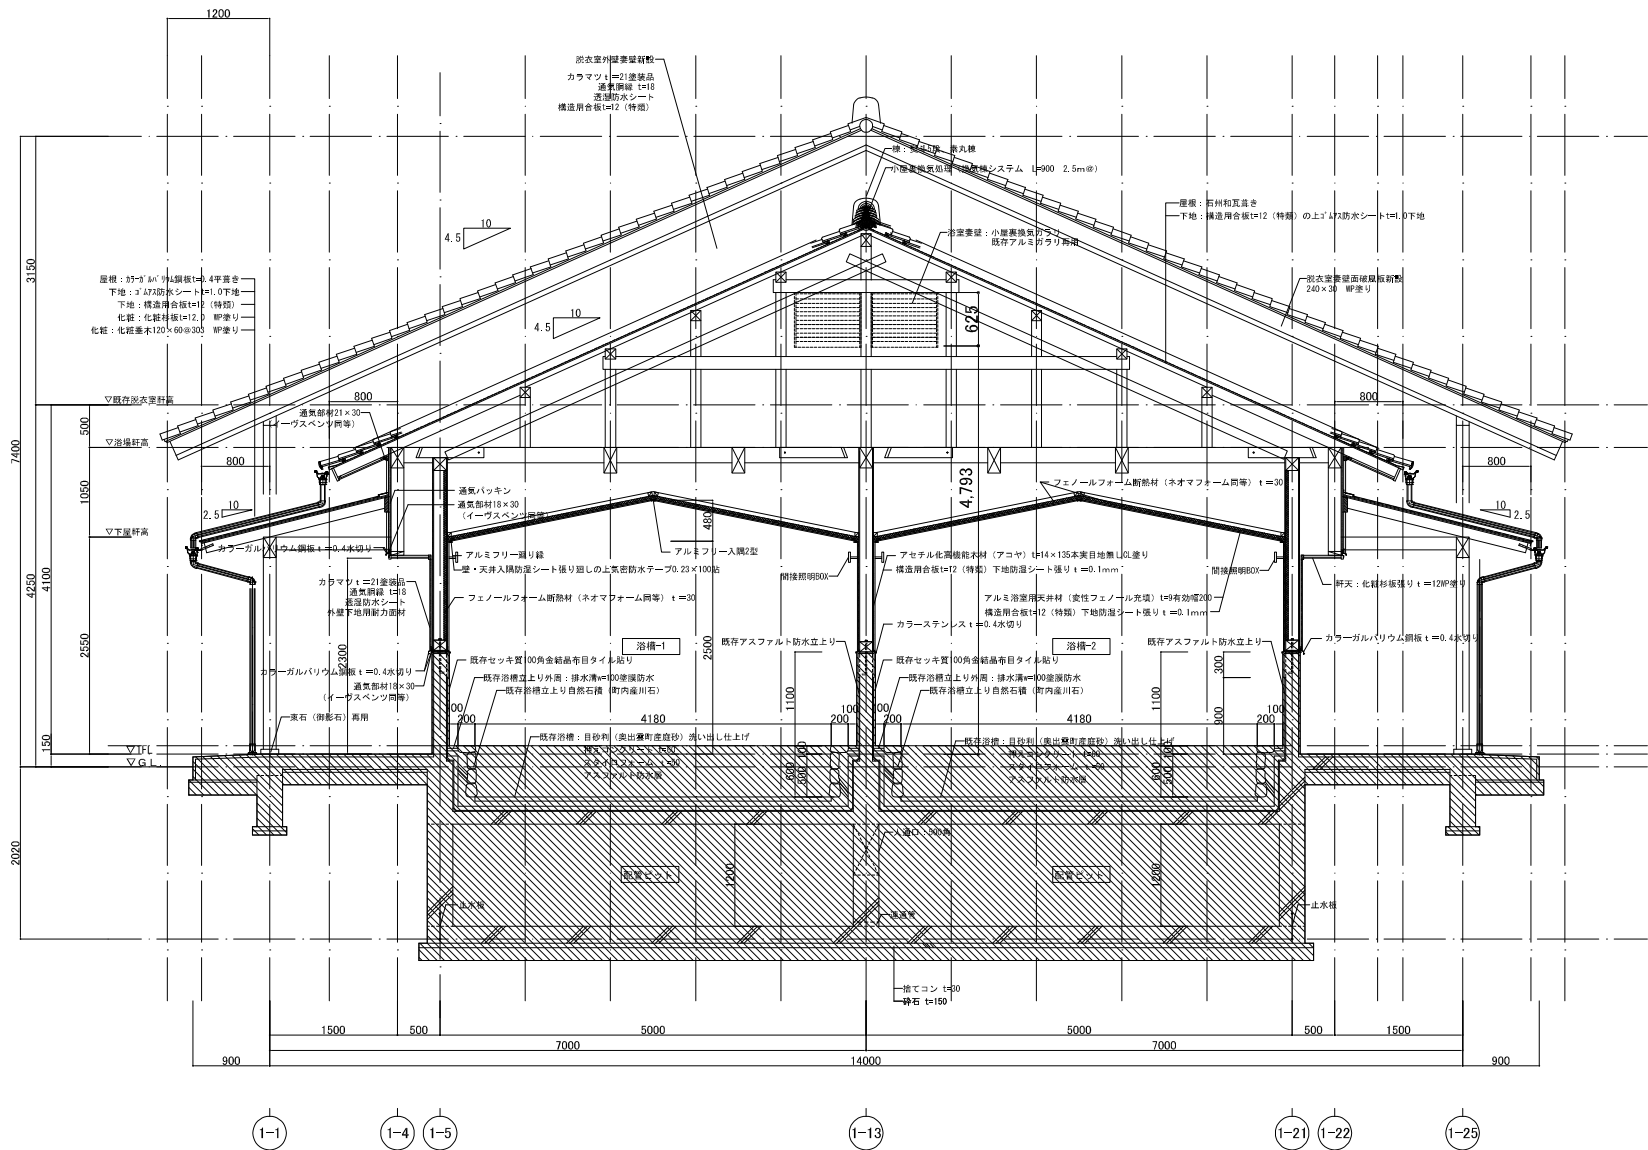

既存残置部分

図面番号	工事名	図面種別	縮尺	設計・年月	担当者	一般財団法人鳥根県建築住宅センター
14 (22)	佐白温泉長者の湯温泉棟再整備工事	部分改築 矩計図-1	1 : 60	R7.08		設計者 一級建築士登録 第216239 大野 隆
建築 (改築)						



図 面 番 号	工 事 名	図 面 種 別	縮 尺	設計・年月		担 当 者	一般財団法人島根県建築住宅センター	
15 (22)	佐白温泉長者の湯温泉棟再整備工事	部分改築	1 : 60	R7.08			設計者	一級建築士登録 第216239 大野 隆
建築 (改築)		矩計図-2						