


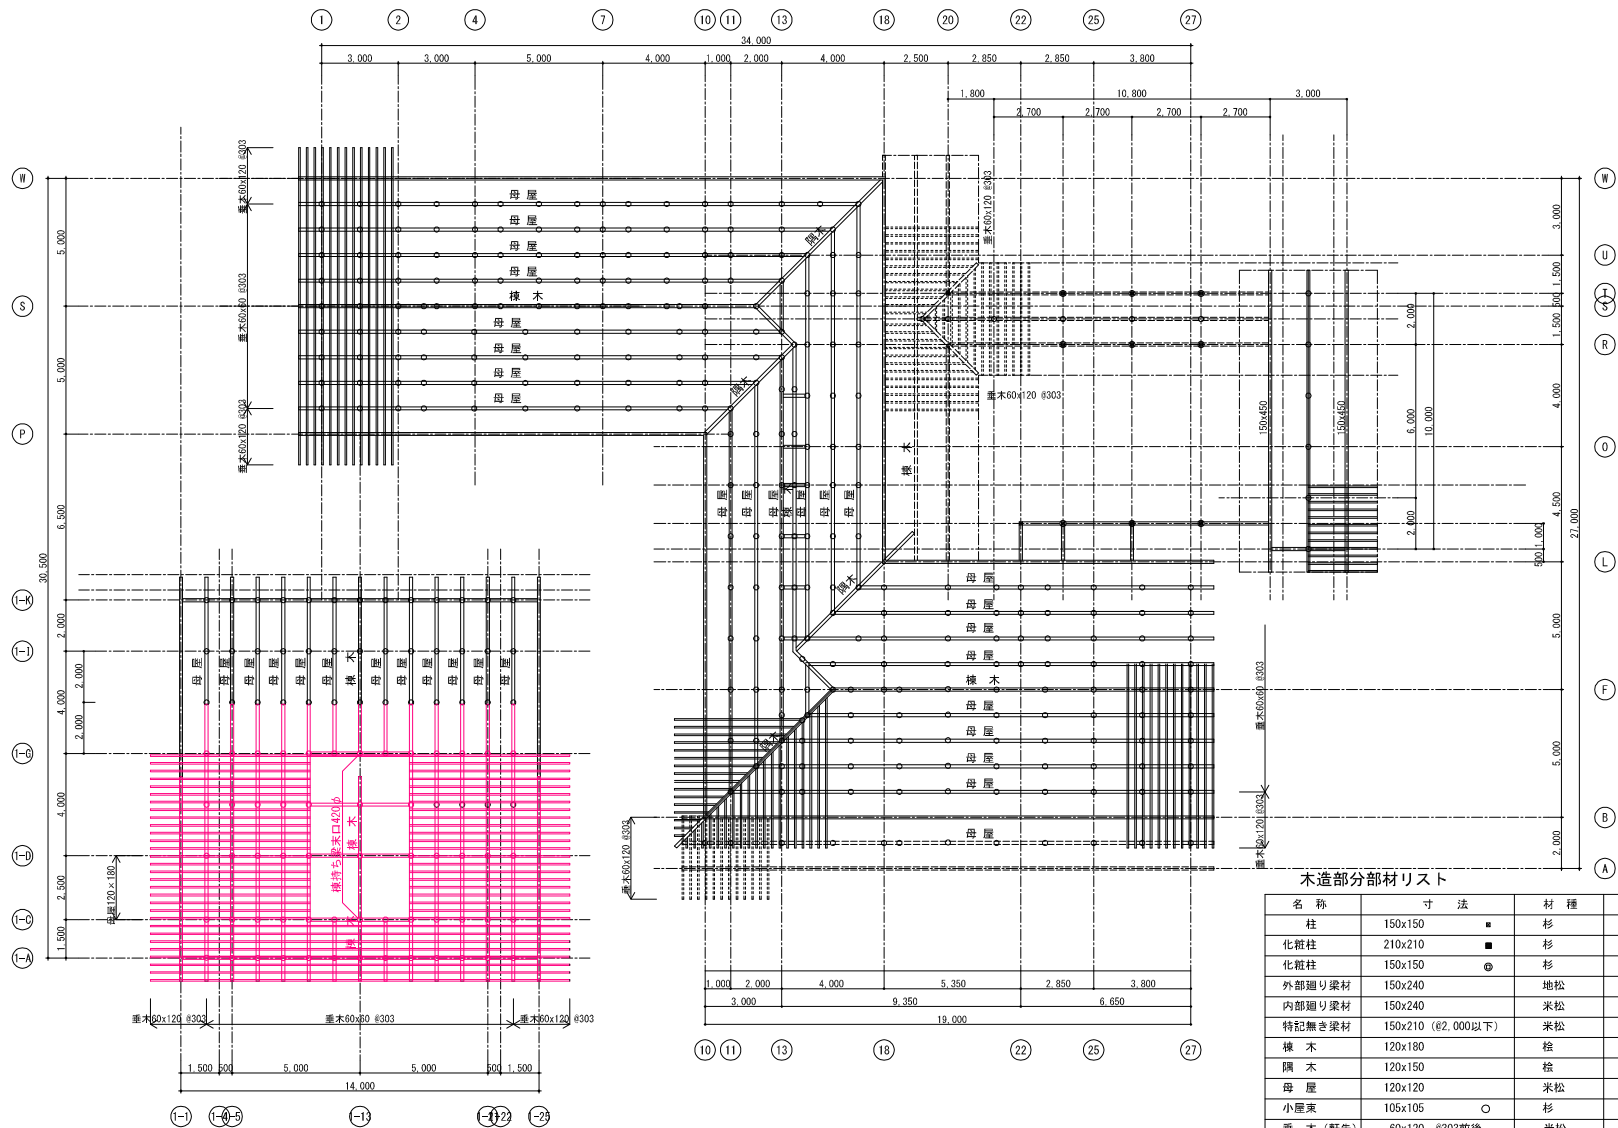


小屋伏図-2 1:100


木造部分材リスト

名 称	寸 法	材 種	等 級
柱	150x150 ■	杉	1等
化粧柱	210x210 ■	杉	1等
化粧柱	150x150 ⊙	杉	1等
外部廻り梁材	150x240	地松	1等
内部廻り梁材	150x240	米松	1等
特記無き梁材	150x210 (≒2,000以下)	米松	1等
棟 木	120x180	桧	1等
隅 木	120x150	桧	1等
母 屋	120x120	米松	1等
小屋束	105x105 ○	杉	1等
垂 木 (軒先)	60x120 @303前後	米松	1等
垂 木 (一般)	60x 60 @303前後	米松	1等
火打ち	120x120	桧	1等
解体部材	===== ○		
解体部材	母屋材は1-6通りより900まで残置		
外部・内部の見え掛り梁、桁は地松とする			

図 面 番 号	工 事 名	図 面 種 別	縮 尺	設計・年月	担 当 者	一般財団法人鳥根県建築住宅センター
12 (13)	佐白温泉長者の湯温泉棟再整備工事	解体 小屋伏図-2	1 : 200	R7. 08		設計者 一級建築士登録 第216239 大野 隆
建築 (解体)						

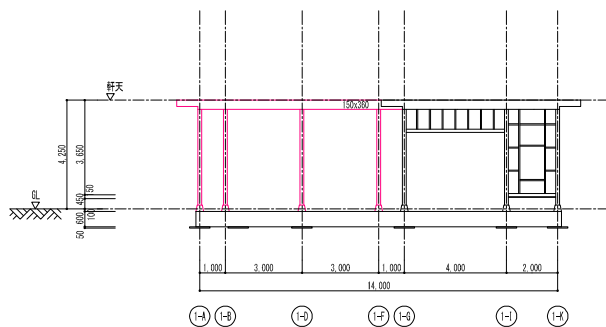


1-I, 1-25通り軸組図 1:100

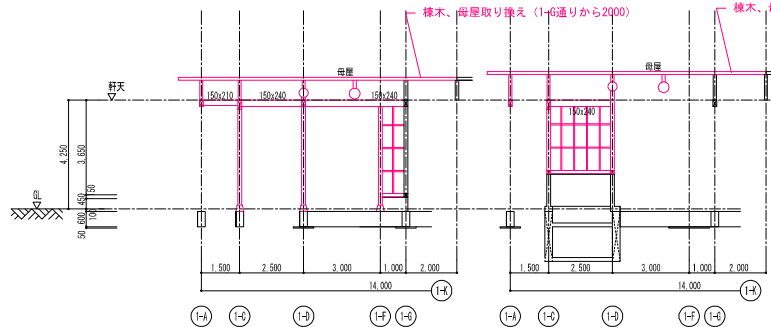


1-4, 1-22通り軸組図 1:100


1-5, 1-21通り軸組図 1:100

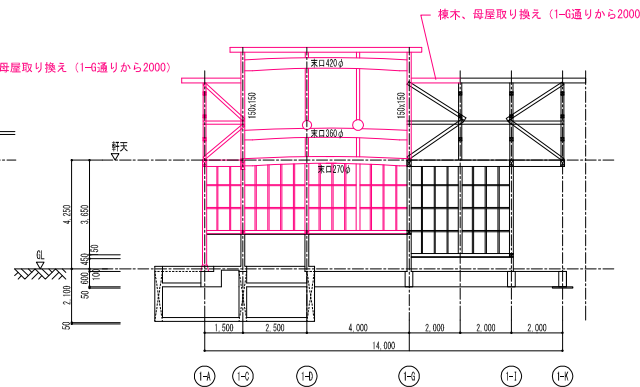


1-13通り軸組図 1:100

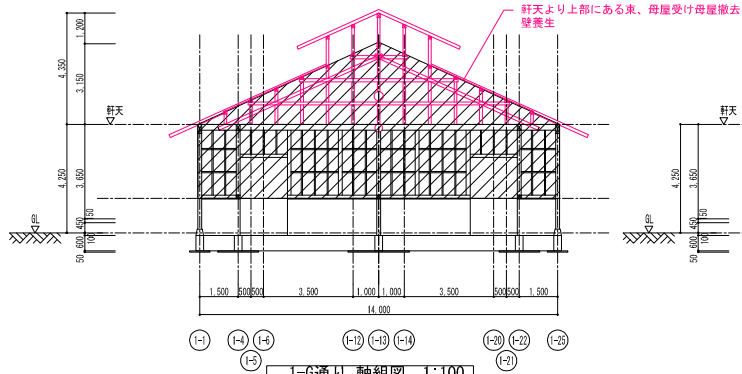


1-G通り 軸組図 1:100

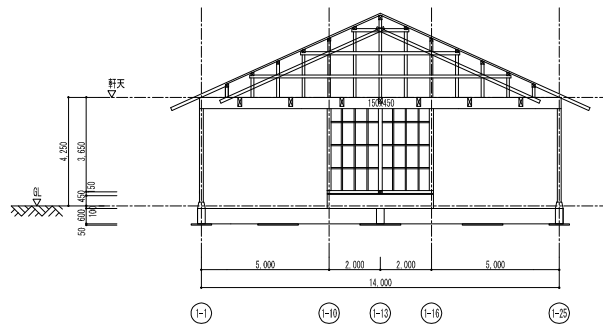


1-I通り 軸組図 1:100

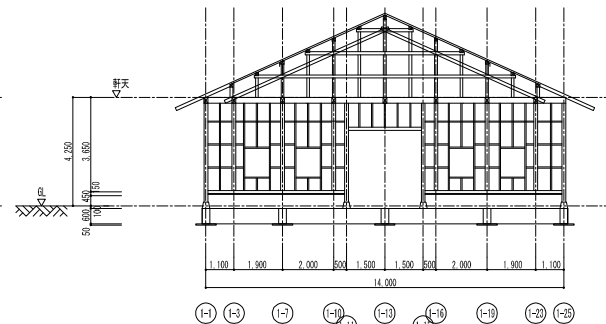


1-K通り 軸組図 1:100

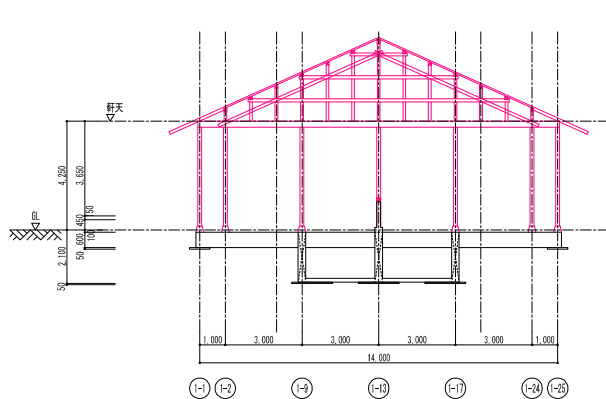

1-A通り 軸組図 1:100

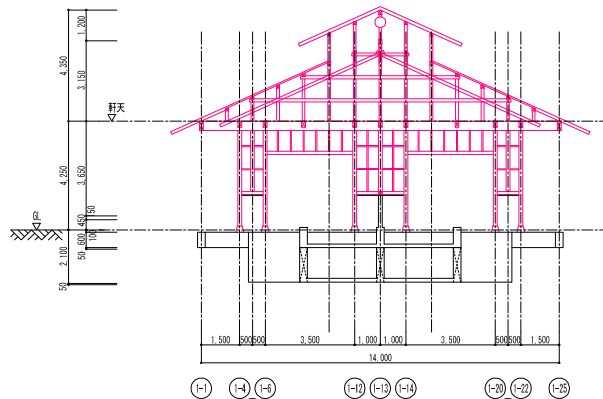

1-C通り 軸組図 1:100

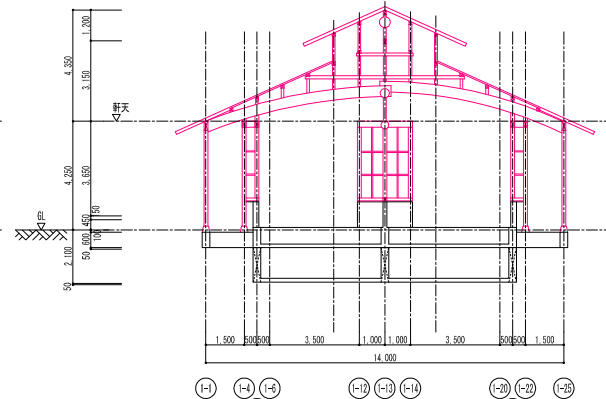

1-D通り 軸組図 1:100

解体部材

図面番号	工事名	図面種別	縮尺	設計・年月	担当者	一般財団法人鳥根県建築住宅センター
13 (13)	佐白温泉長者の湯温泉棟再整備工事	解体 軸組図	1 : 200	R7. 08		設計者 一級建築士登録 第216239 大野 隆
建築 (解体)						


図面番号	工 事 名	図 面 種 別	縮 尺	設計・年月			担 当 者	一般財団法人島根県建築住宅センター		
E-2（ 7 ）	佐白温泉長者の湯温泉棟再整備工事	部分改築 特記仕様書 2	—	R7.08				設計者	一級建築士登録 第216239 大野 隆	
電気（改築）										

章	項	目	特	記	事	項	章	項	目	特	記	事	項	章	項	目	特	記	事	項							
3	9	感熱表示ラベル	導電部の接続端子近辺には不可逆性の感熱表示ラベルを貼付する。 (変圧器の2次側端子、低圧盤1次側母線)				6	原 動 機	() kW以上 ・ ディーゼル ・ ガスエンジン ・ ガスタービン				⑤	光 源	光源色の図示なき場合は下記による LED ・ 昼白色 ○ 電球色				8	情 報 表 示 装 置	A マルチサイン設備 1 情報表示盤 ・ LED式 (・ 4色 ・ フルカラー) ・ 液晶式 B 出退表示設備 1 出退表示盤 ・ LED式 (・ 2モード ・ 4モード) ・ 液晶式 C 時刻表示設備 1 現 時 計 水晶式 (偏差0.7秒以下) 2 子 時 計 ・ 壁掛形 ・ 埋込形 ・ 吊下形 ・ スピーカ組込 ・ アナログ式 ・ デジタル式 3 電 池 時 計 電池はリチウム電池とする。						
	10	高調波計算書	機器承諾図提出前に高調波流出電流を計算し、監督職員に提出する。					7	連続運転時間	() 時間以上				6	コンセントプレート	・ シール等により商用系、自家発電系を明示すること。 ・ OATタップについては回路番号を明示すること。											
	11	予 備 品 等	標準仕様書によるほか下記による。 ヒューズ類 (種別ごとに下記の数量とする) ・ 現用数 現用数の20% (1個以上) ABC10型消火器 (屋外は樹脂製の箱入りとする) 主回路接続図 (透明ケース入り)					8	運 転 音	機器、排気管及び排風ダクトより1mの位置での運転音 ・ 105dB (A) ・ 85dB (A) ・ 75dB (A)				⑥	① 電気方式	三相3線式											
3	A	直流電源装置					B	太陽光発電					3		監視	・ 警報盤 ・ 中央監視盤 (別途工事) に接続				② 電源を必要とする機器	○ 空調設備 ・ 換気設備 ・ 給排水設備 ・ 浄化設備 ・ 消火設備 ・ 厨房設備 ・ 給湯設備 ・ 排煙設備 ・ エレベータ設備 ・ コンセント ・ 建築関係設備 ・ 備品関係設備						
	1	用途	・ 非常用照明 (建築基準法) ・ 受変電設備用					1	公称最大出力	() kW以上 (日射強度 1kW/m ² 、25℃、AM1.5)					④ 空調電気設備	・ 本工事 ○ 別途工事											
	2	蓄 電 池	・ H S型鉛蓄電池 ・ M S E型鉛蓄電池 ・ 長寿命MSE型鉛蓄電池 ・ リチウム二次電池 ・ ニッケル・カドミウムアルカリ電池					2	耐 風 速	建築基準法施行令第7条の規定による風圧力に耐えるものとし、 強度計算書を監督職員に提出する。				⑤ 機器への接続	○ 本工事 ・ 別途工事												
3	3	予 備 品 等	標準仕様書によるほか下記による。 主回路接続図 (透明ケース入り)				3	系統連系	・ 行う ・ 行わない 系統連系を行う場合は、「系統連系技術要件ガイドライン」を 満足すること。				7	1	工事範囲	・ 配管 ・ 配線 ・ 端子盤等取付 ・ 機器収納ラック等取付 ・ 情報通信機器取付				10	映 像 ・ 音 響 設 備	1 工事範囲 ・ 配管 ・ 配線 ・ 端子盤取付 ・ 機器取付 2 交換機 ・ 本工事 ・ 別途工事 ・ 新 設 ・ 既存交換機改修 ・ デジタル交換機 ・ ボタン電話装置 ・ I P-P B X ・ V o I Pサーバ					
	B	交流無停電電源装置 (UPS)						4	パワコンディショナー	出力 相 線式 V 定格容量 kW 自立運転機能 ・ 有り ・ 無し				8	構内情報通信網設備						4	プロジェクター	・ 本工事 ・ 別途工事 ・ 広角型 (ワイド型) ・ 標準型 投写方式 ・ 前面投写式 ・ 背面投写式				
	1	方式	・ 常時インバータ給電方式 (・ 簡易型) ・ ラインインタラクティブ方式 ・ 常時商用給電方式					5	売 電	・ 行う ・ 行わない					5	スクリーン	・ 本工事 ・ 別途工事 ・ 広角型 (ワイド型) ・ 標準型 ・ 手動巻上式 ・ 電動巻上式 (・ 無線 ・ 有線)										
2	定格出力	() kVA				6	太陽電池モジュール出力保証	保証期間開始日は引渡し日とする。				8	1			工事範囲	・ 配管 ・ 配線 ・ 端子盤取付 ・ 機器取付					6	映像・音響設備	・ CDプレーヤー ・ オーディオレコーダ ・ ブルーレイ/DVD ・			

図 面 番 号	工 事 名	図 面 種 別	縮 尺	設計・年月	担 当 者	一般財団法人島根県建築住宅センター	
E-3 (7)	佐白温泉長者の湯温泉棟再整備工事	部分改築 特記仕様書 3	—	R7.08		設計者	一級建築士登録 第216239 大野 隆
電気 (改築)							


章	項 目	特 記 事 項	章	項 目	特 記 事 項	章	項 目	特 記 事 項	章	項 目	特 記 事 項		
11 拡 声 設 備	1 放 送 設 備	・ 一般用 ・ 非常一般兼用	14 テ レ ビ 電 波 障 害 調 査	1 調 査 仕 様	図面に記載されていない事項は全て（一社）日本CATV技術協会の「建造物によるテレビ電波障害調査要領」による。	16 防 犯 設 備	1 工 事 範 囲	・ 配管 ・ 配線 ・ 機器取付	19 そ の 他	機 器 の 取 付 高 機器の取付高は、下表を標準とする。ただし、監督職員の指示により変更することがある。			
	2 増 幅 器	H i形増幅器（ W 局）		2 調 査 機 関	テレビ電波障害の調査は、（一社）日本CATV技術協会による。		2 警 戒 方 式	・ 監視カメラ ・ センサー ・ 別途機械警備					
	3 形 式	・ ラック形 ・ 卓上型 ・ 壁掛形		3 調 査 内 容	・ 事前調査 ・ 中間調査 ・ 事後調査		3 監視カメラ	・ 旋回装置 ・ モニタ装置 ・ 録画装置 伝送方式 ・ デジタル同軸伝送方式 ・ ネットワーク ・ アナログ					
	4 スピーカ	一般放送のスピーカは図面に特記なき場合は下記による。 壁掛け形 SW1H iー3V O 天井埋込形 SC6H iー1（3）V3M 非常放送の場合は消防法適合品とし、形状は一般放送と同様とする。		5 防 災 設 備	A 火災報知設備等		1 種 別	・ 自動火災報知設備 ・ 非常警報設備 ・ 漏電火災警報器 ・ 火災通報装置 ・ 自動閉鎖装置			17 雷 保 護 設 備	1 受雷部システム	・ 突針 ・ 水平導体 ・ メッシュ導体 ・ 横上げ導体
	5 放 送 回 路	時報及び自動放送（体操放送等）は音量調節器を経由した回路とする。（一斉放送回路は使用しない）			2 受 信 機		・ P型1級 ・ P型2級 ・ R形 ・ 単独形 ・ 複合形（ ）回線	2 引下導線システム				・ 引下げ導線 ・ 建築構造体利用	
	6 接 続	卓上型増幅器の場合、増幅器と外部配線（壁ボックス等）の接続は、コネクターによる。			3 副 受 信 機		（ ）室	3 接地システム				・ 板状接地極 ・ 垂直接地極 ・ 放射状接地極（水平接地極） ・ 環状接地極 ・ 網状接地極 ・ 構造体利用接地極	
12 誘 導 支 援 装 置	1 音声誘導装置	検出部 ・ 磁気式 ・ 無線式 ・ 画像認識 案内表示部 ・ 音声 ・ 音響	15 防 災 設 備	4 発信器、ベル、ランプ	・ 単独設置 ・ 総合盤 ・ 消火栓ボックスに組込	18 屋 外 設 備	4 保護レベル	・ I ・ II ・ III ・ IV	19 そ の 他	機 器 の 取 付 高 機器の取付高は、下表を標準とする。ただし、監督職員の指示により変更することがある。			
	2 トイレ等呼出装置	呼出ボタンは呼出確認ができるものとし、引き継付とする。		5 消火ポンプ起動	・ 発信器連動 ・ 起動押しボタン方式 ・ 消火栓開閉レバー連動（リミットスイッチ）		5 大地抵抗率の測定	工事着手時に大地抵抗率を測定し、測定表及び接地極省略判定記録書を監督職員に提出する。					
	3 インターホン種別	・ インターホン ・ テレビインターホン		6 非常警報装置	・ 複合装置 ・ 一体形 ・ 単独設置		① 構内線路	⓪ 地中配線 ・ 架空配線					
	4 形 式	親機 ・ 壁掛形 ・ 卓上形 子機 ・ 壁掛形 ・ 卓上形 ・ 点字説明付 ・ 確認灯付		7 予 備 品 等	標準仕様書によるほか下記による 警戒区域図（透明ケースに収納）		① 施 工 方 式				標準図（電力69）により設置する。		
	5 用 途	・ 庁内連絡 ・ 外部受付 ・ 身体障がい者用兼用		B 誘 導 灯 等	・ 避難口 通路 ・ 客席		3 ハンドホール					ブロックハンドホールとする。	
13 テ レ ビ 共 同 受 信 設 備	1 アンテナ	・ UHF ・ BS／110°CS ・ CS ・ FM ・ 標準図による ・ 一般品	18 屋 外 設 備	2 誘 導 標 識	・ 避難口 ・ 通路 誘導標識は所轄の消防署と協議の上、取付とする。	④ 地中埋設深さ	⓪ GL－600mm（ ） ・ GL－300mm（ ）		19 そ の 他	機 器 の 取 付 高 機器の取付高は、下表を標準とする。ただし、舗装のある場合は、上記によらず舗装下面から300mm以上とする。 埋設深さは、地表面又は路盤下より配管上端までとする。 支線のある場合は支線ガードを設置する。			
	2 機 器	分岐器、分配器及び直列ユニットは、CS、BS、UHF・FM 共用型とする。		C ガス漏れ警報設備	1 警 報 対 象	・ LPガス ・ 都市ガス	5 支 線	支線のある場合は支線ガードを設置する。					
	3 増 幅 器	・ 標準図による ・ 一般品（金属ケース）		2 警 報 方 式	・ 現地警報 ・ 現地警報及び火災警報 ・ 遮断弁連動	⑥ 埋 戻 し 土	地中配管の上下50mmを砂又は良質土にて保護を行う。 良質土は、根切り土中の良質土を使用する。						
	4 アンテナマスト	・ 標準図による ・ 設計図による ・ 自立型 ・ 壁面取付形		3 警報器電源	・ AC100V ・ DC 24V	B 屋 外 機 器	1 機 器	・ 分電盤 ・ 端子盤 ・ コンセント ・ スピーカ ・ 時計 ・					
	5 アンテナ基礎及びボルト	・ 基礎 ・ 本工事 ・ 別途工事 ・ ボルト ・ 本工事 ・ 別途工事		4 受 信 機	・ 単独 ・ 火報受信機等と一体	2 外灯区分開閉器		配線用遮断器（トリップ機構無し）をポール内部に設置する。					
	6 受 像 端 子	・ 単独 ・ コンセントと同一プレート		5 ガス遮断弁	・ 本工事 ・ 別途工事	3 ポール基礎		・ 設計図による ・ 標準図による ・ 埋込式 ・ ベースプレート式					
	7 プ ラ グ	・ 受像端子に付属させる		6 予 備 品 等	標準仕様書によるほか下記による 警戒区域図（透明ケースに収納）								

図 面 番 号	工 事 名	図 面 種 別	縮 尺	設計・年月	担 当 者	一般財団法人島根県建築住宅センター
E-4 (7)	佐白温泉長者の湯温泉棟再整備工事	部分改築	—	R7. 08		設計者 一級建築士登録 第216239 大野 隆
電気（改築）		特記仕様書 4				

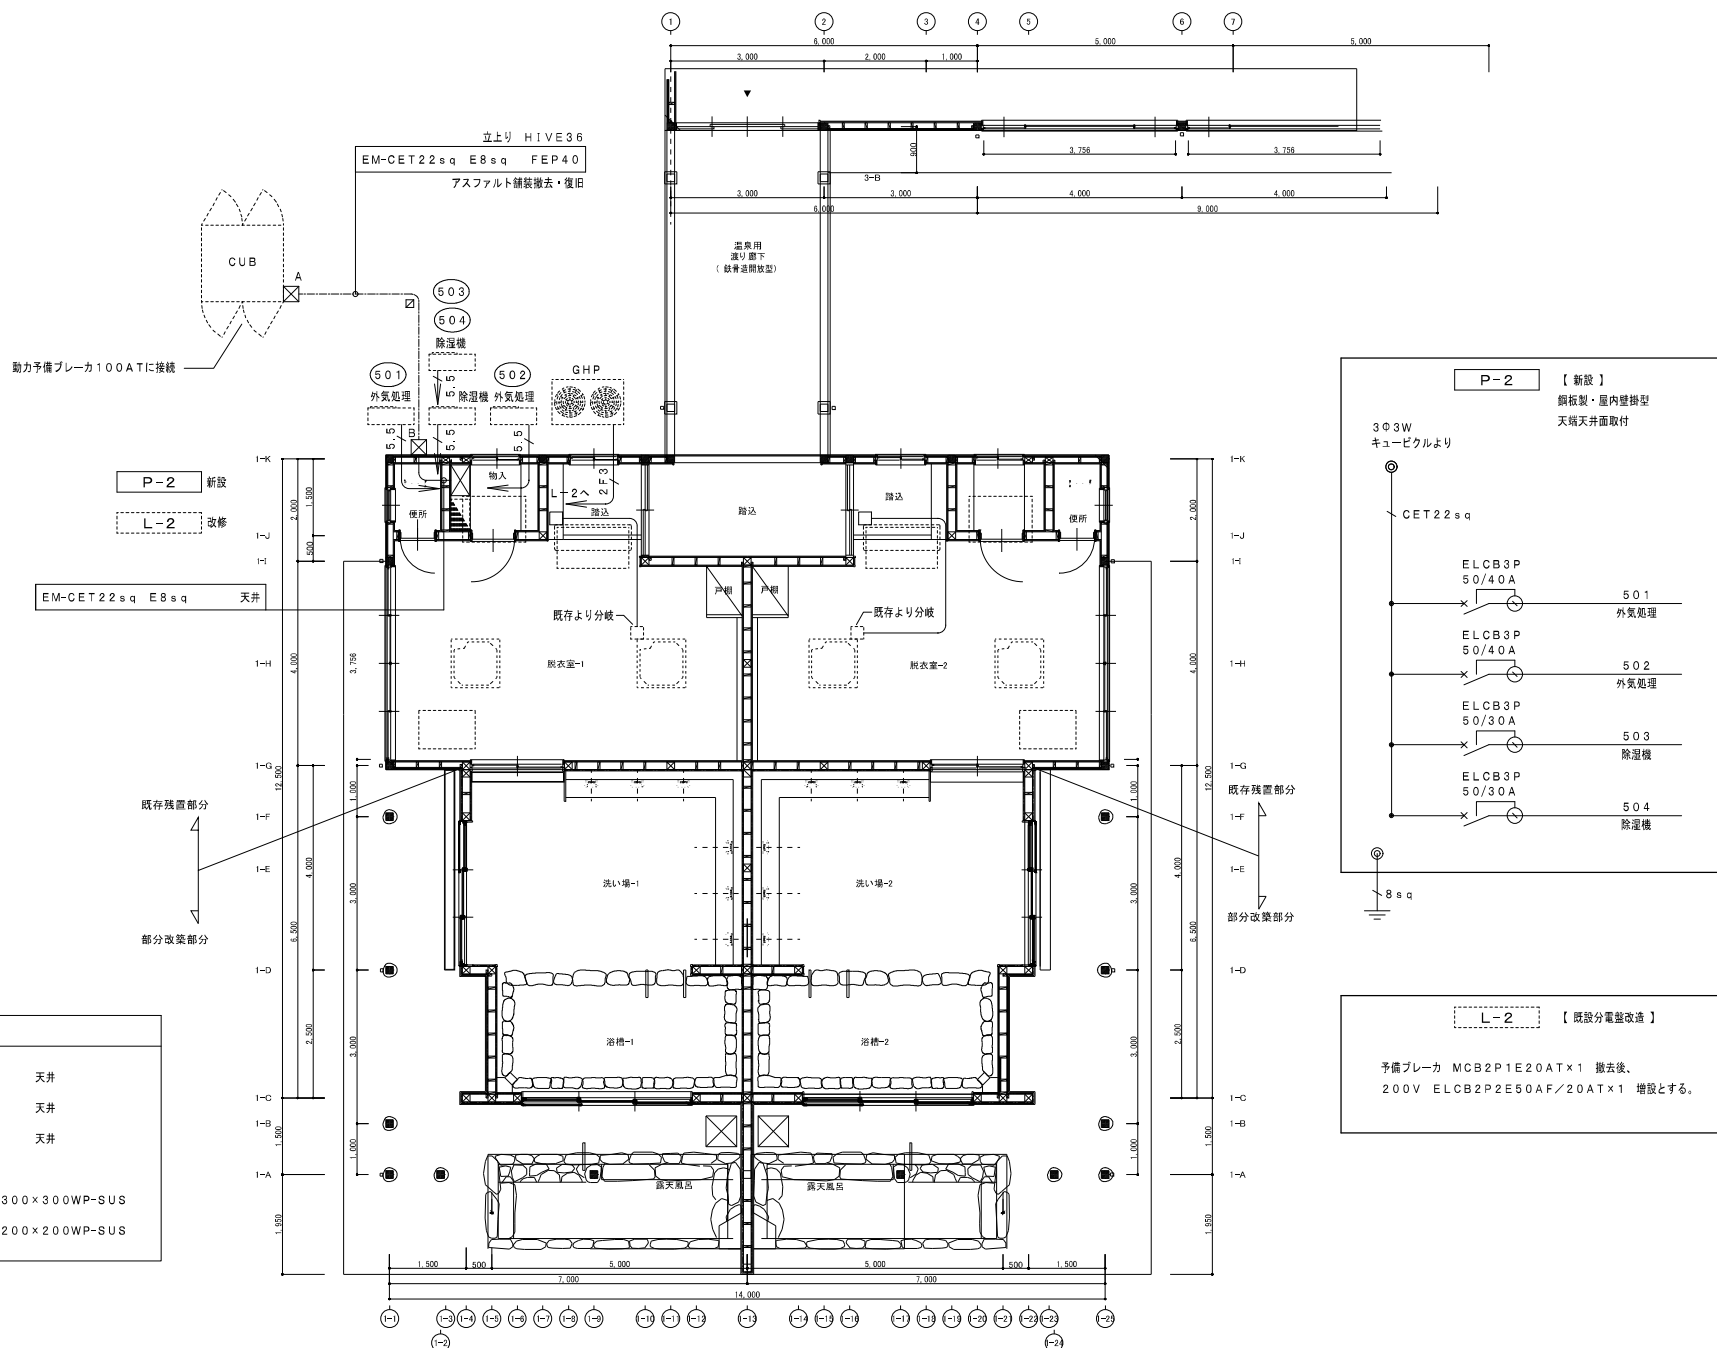


＜凡例＞			
5.5	EM-CE5.5sq-4C	天井	
EM-EEF1.6-3C	天井		
2F3	EM-EEF2.0-3C	天井	
→	動力壁に至る		
⊠ A	ブルボックス SS300×300×300WP-SUS		
⊠ B	ブルボックス SS200×200×200WP-SUS		

※ 室外機電源は冷媒管共巻きとする。

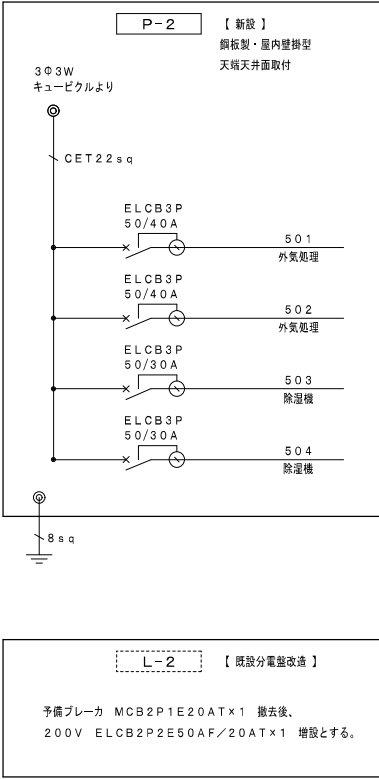

図面番号	工事名	図面種別	縮尺	設計・年月	担当者	一般財団法人島根県建築住宅センター
E-5(7)	佐白温泉長者の湯温泉棟再整備工事	部分改築	1:100	R7.08		設計者 一級建築士登録 第216239 大野 隆
電気(改築)		動力平面図				

【照明器具姿図】（更新）

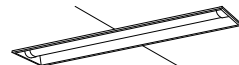b b 1 0	LED電球 5.0W×1 プラケット 防湿・防雨型	J 1 5	LEDシーリングライト 60形電球1灯器具相当	F 3 2 2	LED露出 防湿型・防雨型 W230	F 3 2 2 U	LED下面開放型 防湿型・防雨型 W220	D 2 1 5	LSS9-2-15	Z	LED電球7W×1 スポットライト
 ランプ：全光束440lm、電球色（2700K）、E17 防湿・防雨型 本体：アルミダイカスト（シルバーメタリックつや消し仕上） グロブ：テフロン膜付ガラス（乳白） W=120 H=120 出し5118 参考品番：NNN12270		 電球色（2700K）、Ra83 器具光束410lm、消費電力7.6W、電圧100V 拡散タイプ、明るさセンサー付、天井直付型、換気扇連動型 カバー：プラスチック（ホワイト） 点灯角度・点灯保持時間調整機能付 点灯お知らせ機能付 参考品番：L G B C 5 8 0 8 2 L E 1		 一極タイプ、6900lmタイプ 消費電力43.1W、定格出力型、電圧100～242V 本体：亜鉛鋼板（クロムフリー・高反射白色粉体塗装） 防湿型・防雨型ライトバー：ポリカーボネート（乳白） 光源寿命40000時間（光束維持率85%） IP23防湿型、電球色（3000K）、Ra83 電源装置はライトバー側に内蔵 参考品番：X L W 4 6 2 D E N T L E 9 加工		 一極タイプ、6900lmタイプ 消費電力43.1W、定格出力型、電圧100～242V 本体：亜鉛鋼板（クロムフリー・高反射白色粉体塗装） 防湿型・防雨型ライトバー：ポリカーボネート（乳白） 光源寿命40000時間（光束維持率85%） IP23防湿型、電球色（3000K）、Ra83 電源装置はライトバー側に内蔵 参考品番：X L W 4 6 2 U E N T L E 9 加工		 防湿・防雨型 本体：アルミダイカスト（シルバーメタリックつや消し仕上） 反射板：アルミ（銀色鏡面仕上） パネル：テフロン膜付ガラス（透明） 壁直付型・天井直付型 灯具部幅φ115・長さ200、首振り範囲115度 参考品番：NNN03600			
Z a 9	K1-LRS11-1	Z c 1 3	LED非常灯専用型	T 6. 3 （支給品） 富士メディシエライティング製テーパーライト 水中テーパーライト 拡散タイプ 電球色 IP68 電源部 240W IP67 FCFD-W3014-WW加工 ― 4本 HLC-240H-24 ― 1個 ガイドレール ― 1式 T 6. 8 （支給品） 富士メディシエライティング製テーパーライト 水中テーパーライト 拡散タイプ 電球色 IP68 電源部 240W IP67 FCFD-W3014-WW加工 ― 4本 HLC-240H-24 ― 1個 ガイドレール ― 1式							
 φ150径天井用（～3m）、30分間タイプ LED内蔵、非常時・非常灯用LED点灯/常時消灯 非常灯認定番号：LAL E-007 レンズ：ガラス、パネル：ガラス（透明） 枠：アルミ（ホワイトつや消し仕上） 電圧：100～242V、蓄電池：ニッケル水素電池、点検スイッチ付 自己点検スイッチ付、充電モニター（緑）付 参考品番：N N F B 9 1 7 1 5 C											
Z a 9	非常用LED電球9W	K1-IRS4-JE9	Z c 1 3	非常用LED電球13W							
											

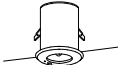
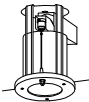
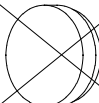
Za9	非常用LED電球9W	K1-IRS4-JE9	Zc13	非常用LED電球13W						
 ニッケル水素蓄電池使用 エコ電球（塩化ビニルおよびハロゲン、鉛を含まない） 枠：鉄板（オフホワイトつや消し仕上） 反射板：アルミ（高反射シルバー） 埋込穴φ100 埋込高H=133 電池内蔵型			 電球：白熱灯、ソケット：劣化型ポリスチレン樹脂 電球：11ヶ品目別規格品 電球：電球内蔵型、認定番号なしLH1400 電球：非常時・常時（LED） 反射板：アルミ（高反射） （180°可変）（可変型） 埋込穴φ150 埋込高H=200 パナソニック電工 LWB1660相当品							
b b 7 2			FCL40W+32W	防湿・防雨形	1台	b b 1 0		コンパクト蛍光灯D10形（電球色）	防湿・防雨形	6台
 電球色 照度計・照度型 本体：アルミ（クロムレスホワイトつや消し仕上） グロース：アクリル（乳白） W=468 H=468 出し171 パナソニック電工 NFG72620 相当品			 防湿型・防雨型 本体：アルミダイカスト（シルバーメタリックつや消し仕上） グロース：テフロン膜付ガラス（透明） W=120 H=120 出し5118 ※ランプ変更 パナソニック電工 NGL86477 相当品			18台				

図 面 番 号	工 事 名	図 面 種 別	縮 尺	設計・年月	担 当 者	一般財団法人島根県建築住宅センター
E-6 (7)	佐白温泉長者の湯温泉棟再整備工事	部分改築	—	R7.08		設計者 一級建築士登録 第216239 大野 隆
電気（改築）		照明器具姿図 （更新・撤去）				

- ・洗い場1・2、浴槽1・2の改修に伴う電気設備工事を行う。
- ・脱衣室1・2、踏込、便所、物入の照明器具更新を行う。

便所・物入	
J15	1
D215	1

踏込	
Za9	1

便所・物入	
J15	1
D215	1

脱衣1・踏込	
F322	2
F322U	2
bb10	3
Zc13	3

脱衣2・踏込	
F322	2
F322U	2
bb10	3
Zc13	3

洗い場1・浴槽1	
bb10	1.4
T6.3	1式
T6.8	1式

洗い場2・浴槽2	
bb10	1.4
T6.3	1式
T6.8	1式

屋外	
Z	1

屋外	
Z	1

<凡例>

EM-EEF1.6-3C天井

電灯盤に至る


電

テープライト 電源部

テープライト

テープライト 付属ケーブル

立上りはPF管で保護すること。

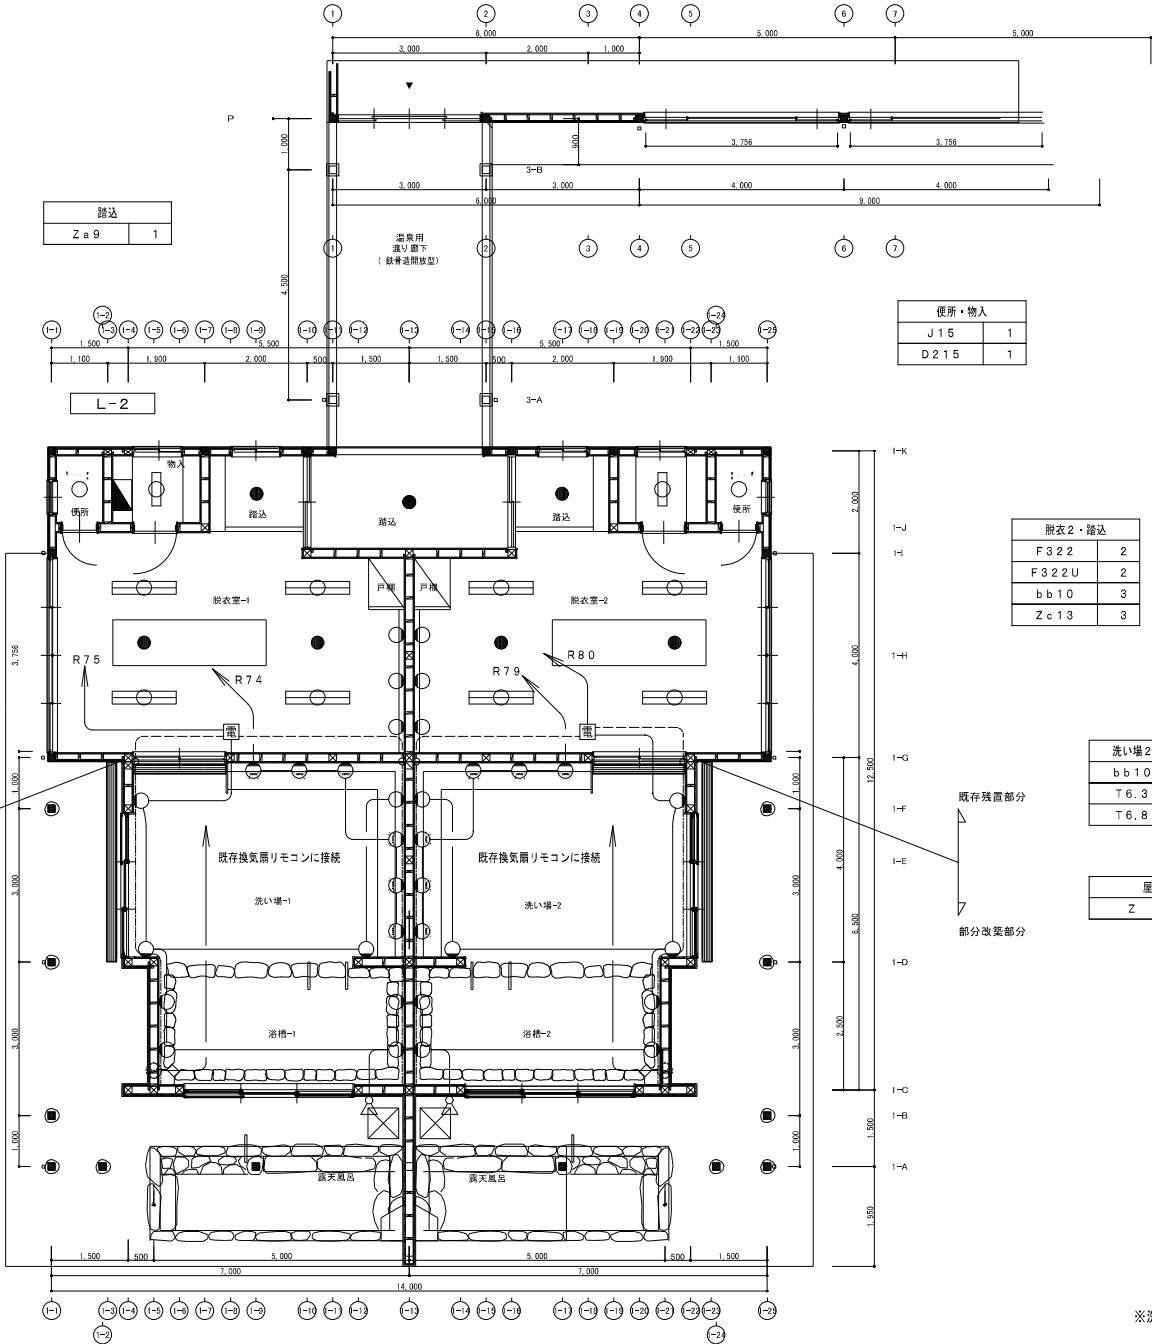

※洗い場、浴槽の不要な配線は全て撤去すること。

図面番号	工事名	図面種別	縮尺	設計・年月	担当者	一般財団法人島根県建築住宅センター	
E-7 (7)	佐白温泉長者の湯温泉棟再整備工事	部分改築	1:100	R7.08		設計者	一級建築士登録 第216239 大野 隆
電気 (改築)		電灯平面図					

章	項	目	特	記	事	項	章	項	目	特	記	事	項	章	項	目	特	記	事	項	
19	装	1) 下記の部分を除き、原則として塗装を行う。 下記の部分において塗装が必要な場合は図示による。 ①重鉛めっきされたもので常時隠れいされる部分 ②重鉛めっきされた金属配管、鋼製架台及び支持金物類 ③主、各階機械室内等及び電気室内の重鉛めっきされた露出ダクト及び露出配管 ④カラー重鉛鉄板面 ⑤重鉛めっき以外のめっき仕上げ面 ⑥樹脂コーティング等を施したもので、常時隠れいされる部分 ⑦アルミニウム、ステンレス、銅、溶融アルミニウム・重鉛鉄板、合成樹脂製等、特に塗装の必要を認められない面 ⑧埋設されるもの（ただし、防食塗装部分を除く） 2) 塗装を施さない部分、箇所 ・ 倉庫 ・ 車庫 ・ 駐車場 3) 防錆塗料については国土交通大臣特別評価方法認定品を使用してもよい。 4) 残りネジ部、及びパイプレンチのチャック跡部の鉄面は、さび止めペイント2回塗りを行う。	22	他工事との 取り合い	1) 床・壁・床真通部の補修 補修 ・ 本工事 ・ 別途建築工事 2) 天井開口（下地を含む）及び補修 開口 ○ 本工事 ・ 別途建築工事 補修 ○ 本工事 ・ 別途建築工事 3) 機器の基礎 ○ 本工事 （エアコン）（ ）（ ） （ ）（ ） （ ）（ ） （ ）（ ） （ ）（ ） ・ 別途建築工事 （ ）（ ）（ ） （ ）（ ） （ ）（ ） （ ）（ ） 4) 二次側電源 ○ 本工事 ・ 別途電気設備工事 5) 一次側電源 ○ 別途電気設備工事 ・ 本工事 6) リモコン用配管 ○ 別途電気設備工事 ・ 本工事 7) リモコン用配線 ○ 本工事 ・ 別途電気設備工事 8) リモコン取付け ○ 本工事 ・ 別途電気設備工事 9) その他 ・ 本工事 ・ 別途建築工事 （ ）（ ） （ ）（ ）	30	土 工 事	1) 埋戻しの種別 ・ A種 ・ B種 ・ C種 ・ D種 ・ （材料： ） 2) 建設発生土の処理 ・ 構内指定場所に数えなし ・ 構内指定場所に堆積 ・ 現場説明書による 3) 山留め 工法等（ ） 残置 ・ する ＊ しない 鋼矢板等の抜きさきの処理工法 ＊ 砂を充てんする	31	はつり工事等	1) 既存のコンクリート床、壁等の配管貫通部の穴開けは、ダイヤモンドコアによる。 2) はつり工事及び穿孔作業を行う場合は、事前に非破壊検査を行い監督職員に報告する。原則として探査方法は定式式埋設物調査（電磁誘導法または電極波レーダ法）とする。	32	補 修	1) 工事の竣工に伴い既存部分を汚染又は損傷した場合は既存にならぬ補修する。 2) 汚染、損傷した場合は速やかに監督職員に報告する。	33	負 担 金	・ 水道 円（内消費税相当額 円） ・ ガス 円（内消費税相当額 円） ・ 下水道 円	34	関連他工事	35	特定元方事業者の 指名	1) 下記の者に、労働安全衛生法第30条第2項に基づく指名を行う。 ・ 本工事の受注者 ・ 関連他工事の受注者（ ） 提出した施工図及び施工計画書に関わる当該建物における使用権は発注者に委譲するものとする。 受注者は以下の規定に基づき、特定建築材料等の有無を事前に調査し、発注者へ書面により説明すること。併せて調査結果の提示及び所労働基準監督署長並びに都道府県労働等への報告を行うこと。 （大気汚染防止法第18条の15、石綿障害予防規則第3条及び第4条の2） ・ 分析調査（定性分析）を行い、結果を報告する。 ・ 試料採取箇所（ ） 試料数（ ） ・ 図示による	36	施工図及び施工 計画書	37	事前調査等	1) 本工事の施工計画に先立ち事前調査を行う。 2) 事前調査後速やかに調査結果をまとめ監督職員に報告書を提出する。 3) 調査結果を考慮し施工計画書、施工図を作成する。 4) 下記の分析調査を行う。 ・ 塗膜塗料に含まれる有害物質 現場にてサンプルを採取し、分析を行う。 有害物質の種類 ・ PCB ・ 鉛 ・ クロム 採取場所（ ） 採取箇所数（ ）	38	施 工 調 査	39	木製安全施設製品 （県産木材製品）	＊ 工事用看板 （表示板1、400mm×500mm用） 2台 ＊ 工事用バリケード ＊ 工事用標示板 （表示板1、400mm×1、100mm用） 台 （注）取り扱いは平成25年3月8日付常第945号による	40	衛生 器 具 設 備	② 1. 多機能トイレ 2. 洋風大便器 3. 小 便 器 4. 洗面器、手洗器 5. 鏡	41	多機能トイレ 洋風大便器 小 便 器 洗面器、手洗器 鏡	42	多機能トイレ 洋風大便器 小 便 器 洗面器、手洗器 鏡	43	温泉棟 空調機器表（改修後）							
記号	機 器 名	仕 様	電 源			台数	備 考
			相	V	k W		
ACP 1	マルチパッケージ形 空気調和機 （室外機）	形 式：空気熱源ヒートポンプ式・寒冷地仕様	3	2 0 0	消費	2	
		冷房能力：14.0 k W 暖房能力：16.0 k W（P140形）			（冷）4.17		
		参考出力：圧縮機4.12 k W 送風機0.23 k W×2			（暖）4.55		
ACP 1-1	マルチパッケージ形 外気処理空気調和機 （室内機）	形 式：天井埋込・ダクト接続形	1	2 0 0	消費	2	
		冷房能力：14.0 k W 暖房能力：8.9 k W（P140形）			（冷）0.54		
		参考出力：送風機0.38 K W			（暖）0.54		
GHP 4	マルチパッケージ形 空気調和機 （室外機）	形 式：ガスエンジン式	1	2 0 0	消費	1	
		冷房能力：28.0 k W 暖房能力：31.5 k W（P280形）			（冷）0.60		
		参考出力：ガスエンジン6.2 k W 送風機0.67×2 k W			（暖）0.61		
		燃 料：L P G 消費量：（冷）29.5 k W／（暖）25.1 k W					
GHP 4-1	マルチパッケージ形 空気調和機 （室内機）	附 属 品：ワイヤードリモコン・防振吊金具	1	2 0 0		2	
		形 式：天井ビルトイン形			消費		
		冷房能力：14.0 k W 暖房能力：16.0 k W（P140形）			（冷）0.22		
		参考出力：送風機0.30 K W			（暖）0.21		
DEH 1	除湿機	附 属 品：ワイヤードリモコン・防振吊金具	3	2 0 0	消費	2	
		形 式：天井吊形			（内）0.43		
		除湿能力：8.5 L／h			（外）2.10		
		参考出力：圧縮機2.2 k W 送風機（内）0.40 k W （外）0.048 k W					
		附 属 品：ワイヤードリモコン					

（1）パッケージ形空気調和機の冷暖房能力はJ I S B 8 6 1 6条件による。


（2）冷媒ガスの種類はR 3 2又はR 4 1 0 Aとする。

（3）エアコンはグリーン購入法適合品とする。

（4）エアコン室内機用フィルターは再生式とする。

温泉棟 換気機器表（改修後）							
記号	機 器 名	仕 様	電 源			台数	備 考
			相	V	k W		
FE 8	有圧換気扇	形 式：低騒音形・オールステンレス製・羽根径：Φ250	1	1 0 0		2	
		処理風量：1,000m ³ ／h・機外静圧：10 P a			消費		
		附 属 品：取付木枠・風圧式シャッター・S U S製ウエザーカバー（防鳥網付）					
		コントロールスイッチ					
<注記>							
（１）換気扇用コントロールスイッチは電気設備工事へ支給する。							
（２）換気ファンの電動機出力はJ I S B 8330およびJ I S C 9603に規定された試験方法による。							

図面番号	工 事 名	図 面 種 別	縮 尺	設計・年月			担 当 者	一般財団法人鳥根県建築住宅センター		
M 4（9）	佐白温泉長者の湯温泉棟再整備工事	空調・換気機器表	N・S	R7.08				設計者	一級建築士登録 第216239 大野 隆	
機械		(改修後)								

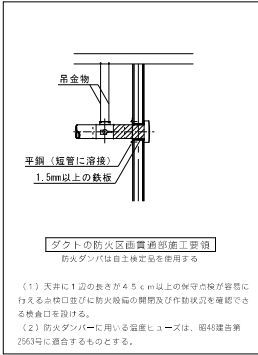


- <防火区画または防火上必要な切壁の要否>
- (1) 建築基準法施工令第129条の2の4第1項及び令112条第20項による。
- (2) 防火区画の配管の径通は昭和44年建設省告示第318号(建築改訂平成12年 建告1422号)により施工する。

<凡例>

... (日線) ... 既設配管 (残置) を示す。

..... 既設配管と新設配管の接続箇所を示す。

□ 新設配管を示す。

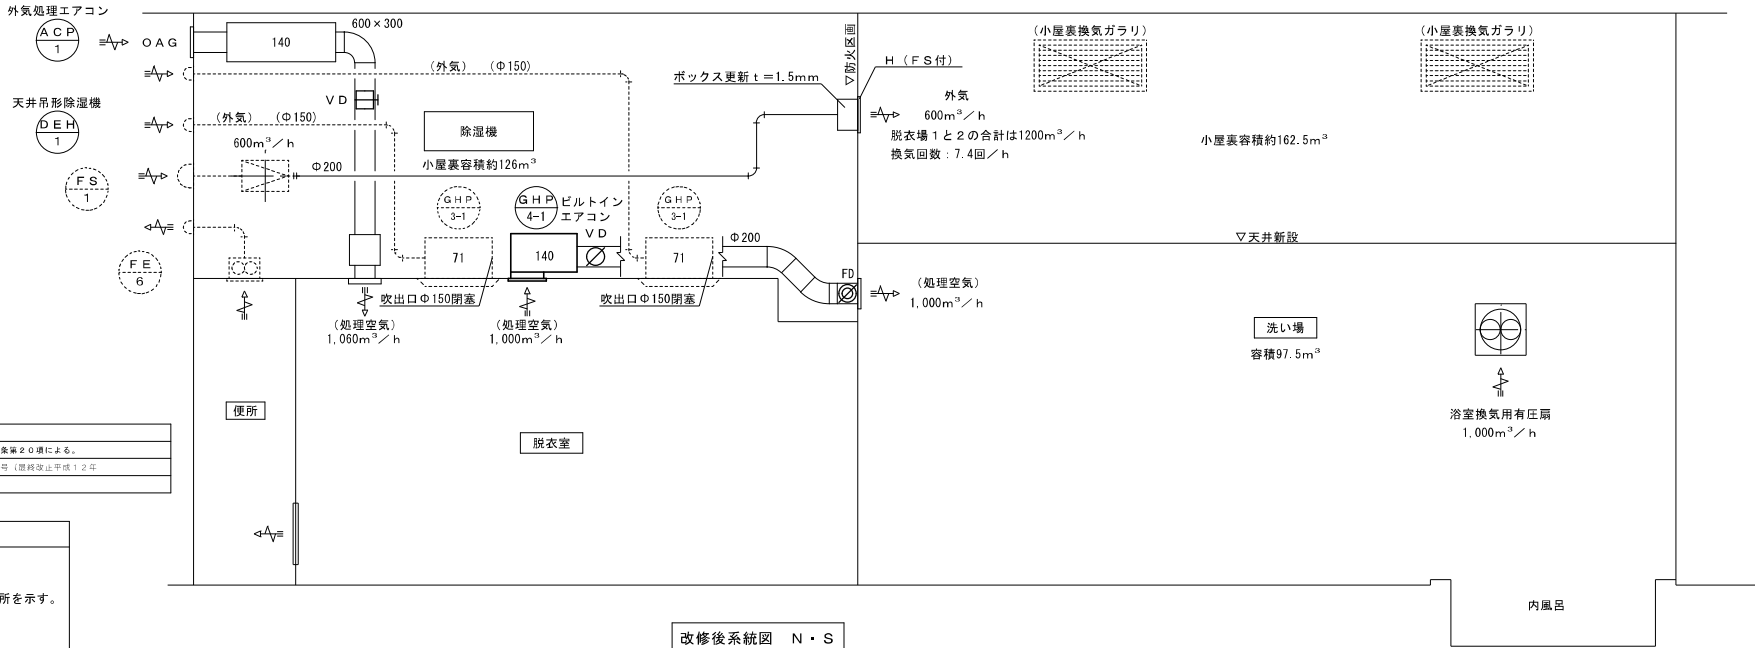

<凡例>

▨ 撤去配管・機器を示す。

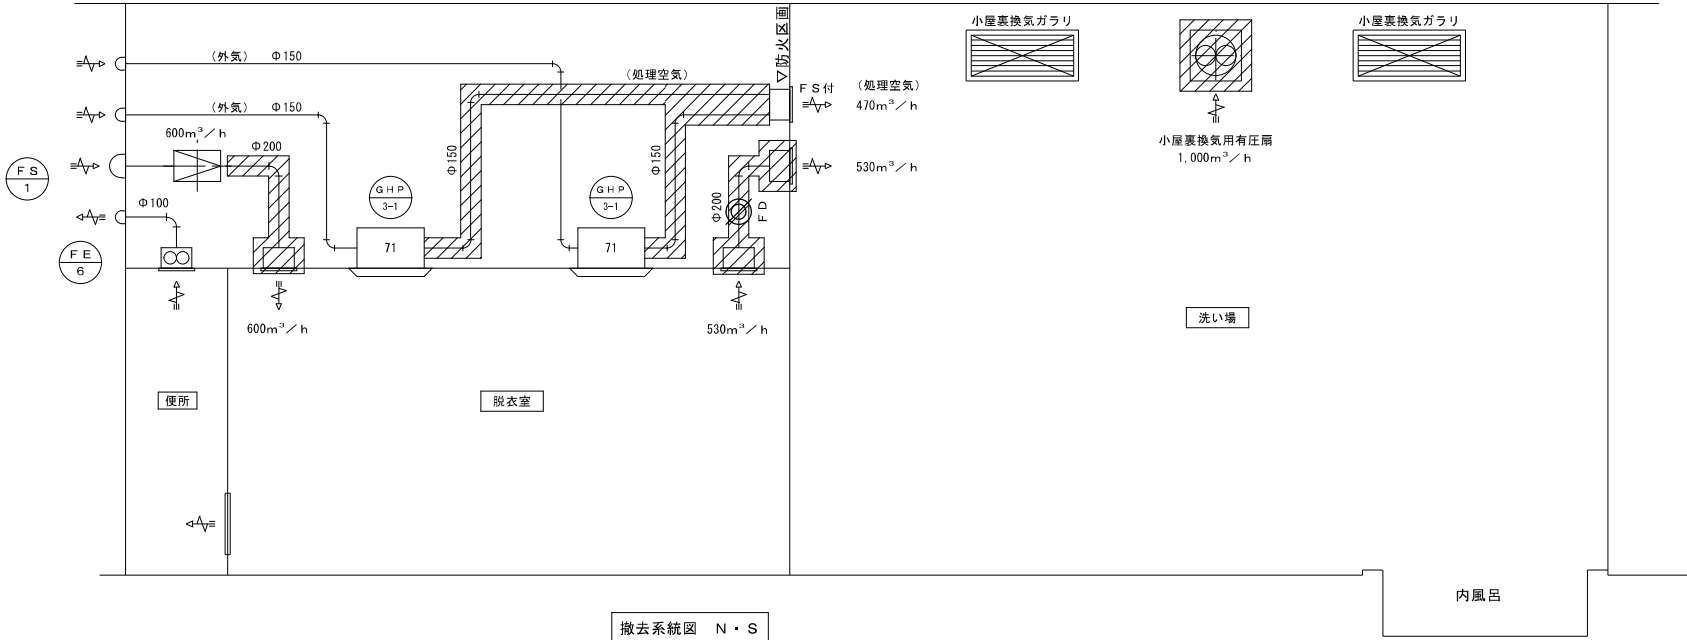


図 面 番 号	工 事 名	図 面 種 別	縮 尺	設計・年月	担 当 者	一般財団法人鳥根県建築住宅センター
M5 (9)	佐白温泉長者の湯温泉棟再整備工事	空調・換気設備系統図	N・S	R7.08		設計者 一級建築士登録 第216239 大野 隆
機械		撤去図・改修後				

脱衣場外壁		2
○ A	1060m ³ /h	
○ A G	800 × 450 (3.0m/s・開口率30%以上)	
B O X	800 × 300 × 450H	


洗い場天井内	2
O A 600mm ³ /h H 400 × 200 無結露形・F S 付き	
B O X 400 × 200 × 600H 銅板 t=1.5mm 製	

洗い場出入り口壁		
S A	250m ³ /h	
吹出ノズル Φ200		8
塩ビ塗装		



記号	液管	ガス管	備考
a	9.5φ	15.9φ	W140
b	9.5φ	22.2φ	W140
c	12.7φ	19.1φ	W140

<注記>


（１）室内外連絡配管は冷媒管共巻きとする。

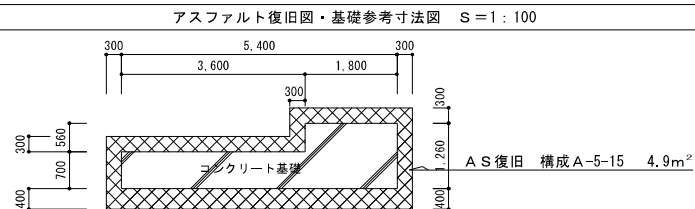

参考立面图 S = 1 : 50

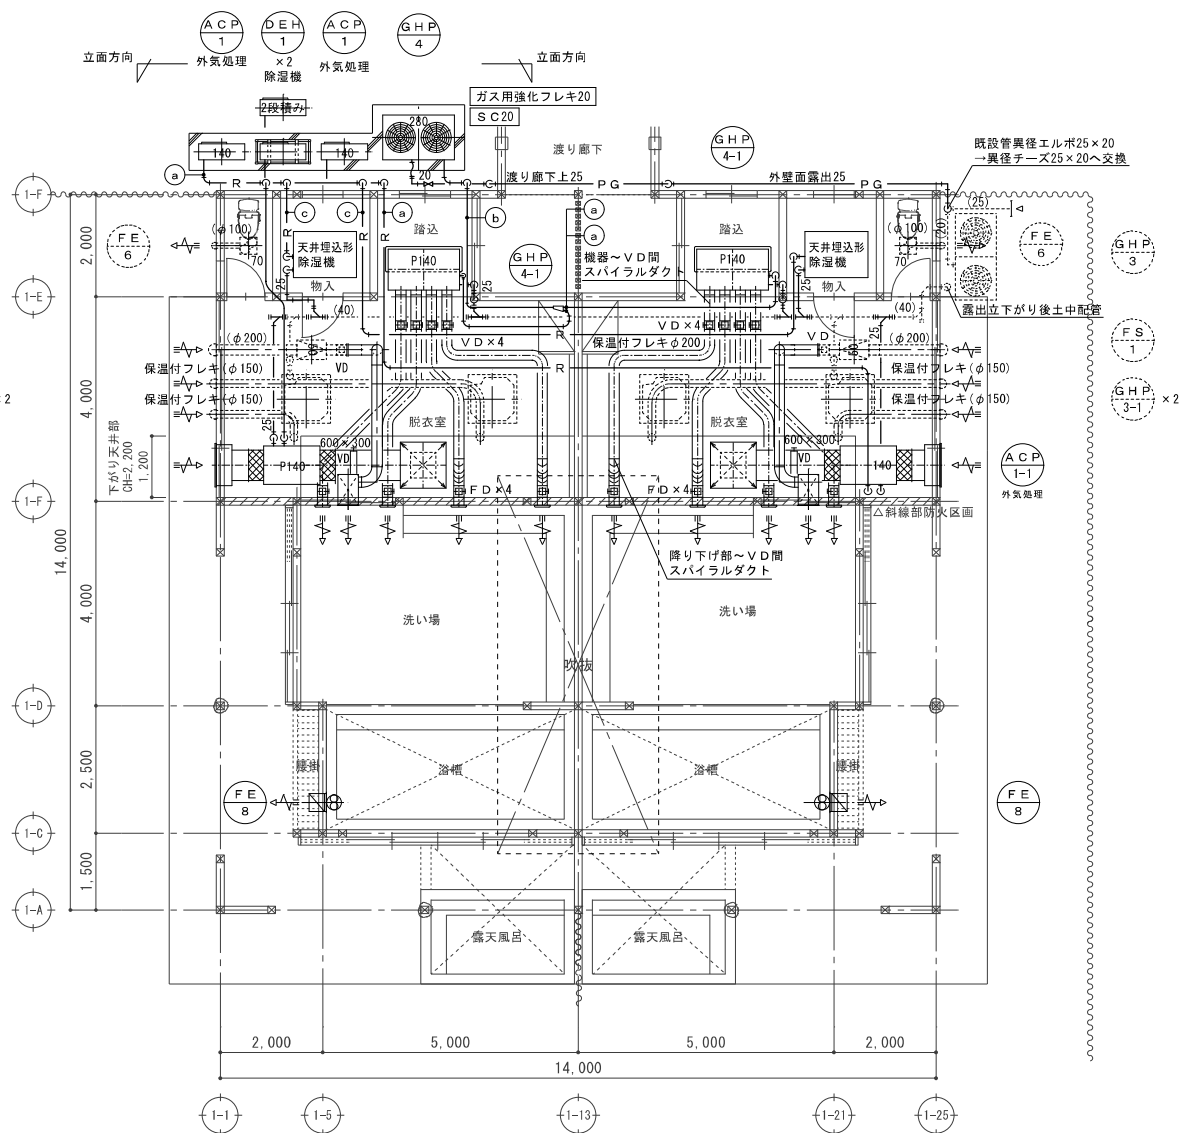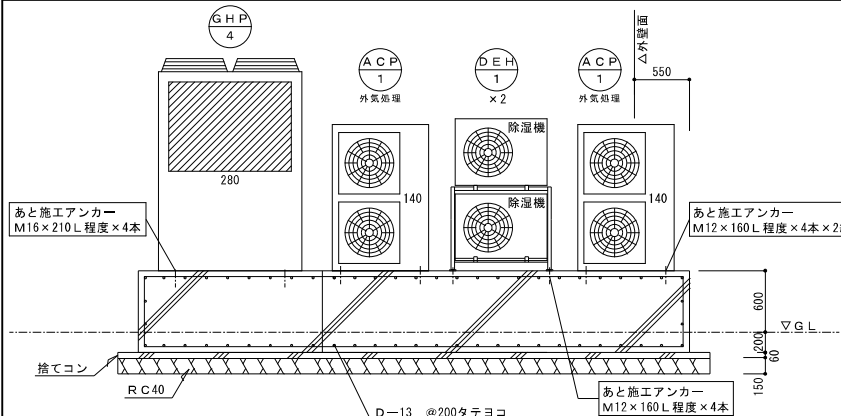

室内機振止処理参考図 S=1:50

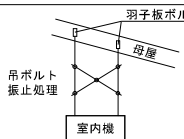


詳細は空調・衛生工学会指針
建築設備の耐震設計・施工法2023年度版による

溫泉棟 空調・換氣設備平面図（改修後） S=1:100

＜凡例＞	
---□---	既設配管・ダクト（残置）を示す。
---□--- ---□---	既設配管・ダクトと新設配管・ダクトの接続箇所を示す。
---□---	新設配管・ダクトを示す。
＜注記＞	
・○Aダクトは全て保温を行う。GW t=25mm	

図面番号	工 事 名	図 面 種 別	縮 尺	設計・年月	担当者	一般財団法人島根県建築住宅センター	
M6(9)	佐白温泉長者の湯温泉棟再整備工事	空調・換気設備平面図 (改修後)	1:50	R7.08		設計者	一級建築士登録 第216239 大野 隆
機械			1:100				

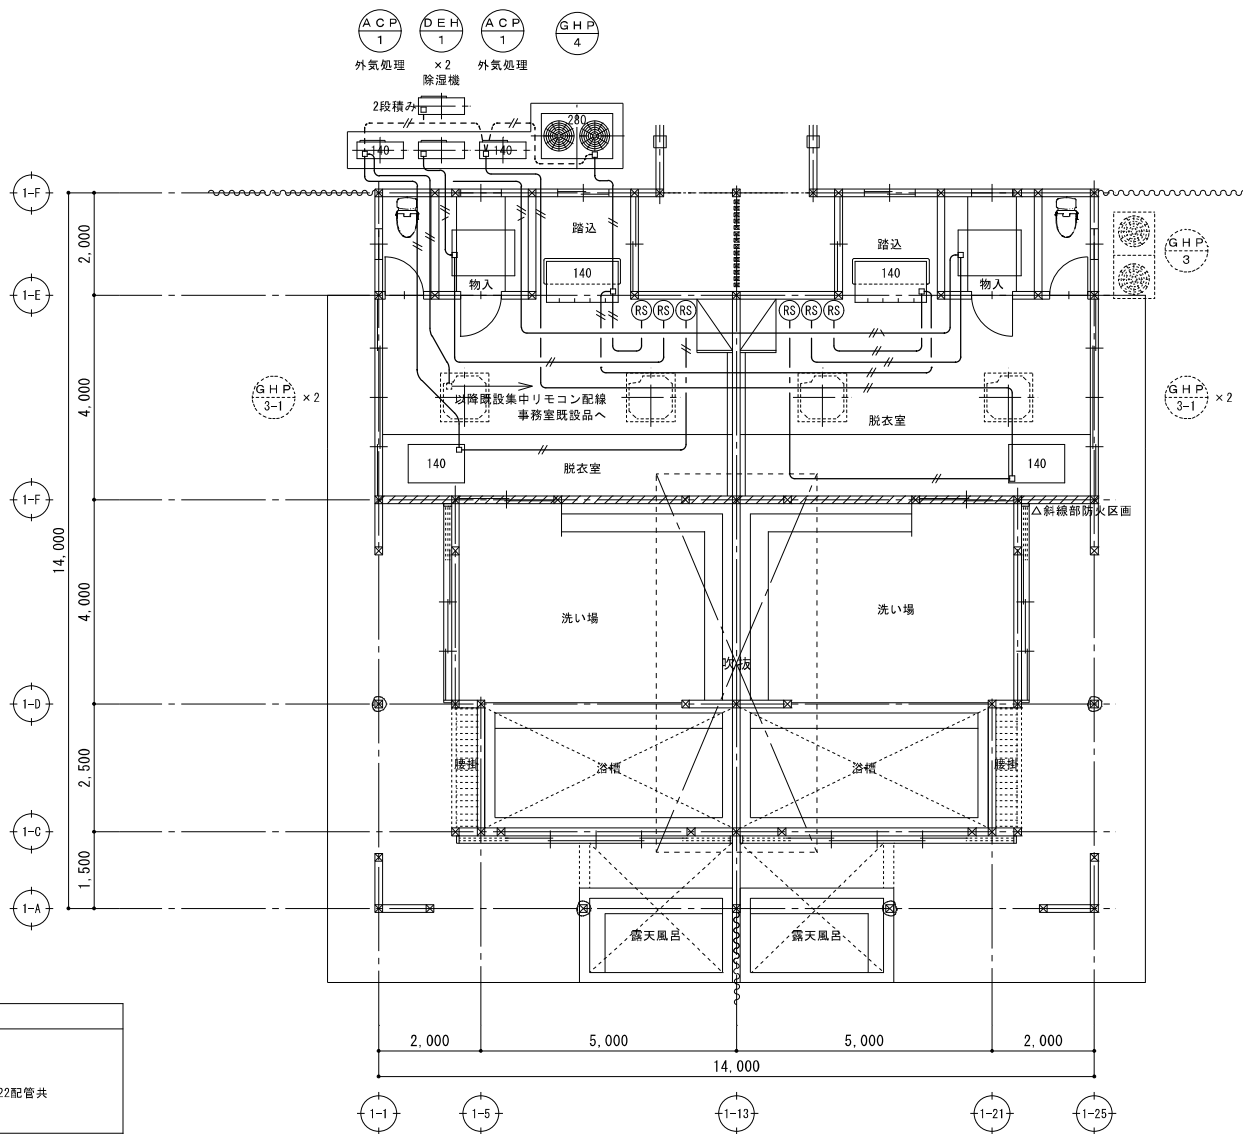


<凡例>	
(RS)	エアコン・除湿機用リモコンを示す。
—//—	EM-C EE 1.25□-2C
---#---	EM-C EE 1.25□-2C、露出G22配管共
—#—	EM-EE F 2.0~2C、E 1.6
<注記>	
(1) 室内外連絡配線は本工事とし、冷媒管共巻きとする。	
(2) 各種制御配線は本工事とする。	
(3) リモコン配線は天井コロガシとする。	
(4) 天井〜リモコン取付部間の配線は壁内隠蔽とする。	
(5) リモコン取付は本工事とする。	
(6) 集中リモコンは事務室の既設品を使用する。	

温泉棟 計装設備平面図 (改修後) S=1:100

図面番号	工事名	図面種別	縮尺	設計・年月	担当者	一般財団法人鳥根県建築住宅センター
M7 (9)	佐白温泉長者の湯温泉棟再整備工事	計装設備平面図 (改修後)	1:100	R7.08		設計者 一級建築士登録 第216239 大野 隆
機械						

脱衣室	
OA	600m ³ /h
VHS	300×300 (F付)
BOX	500×500×400H (GW25t+GC)
PA	530m ³ /h
GVS	300×300
BOX	500×500×400H

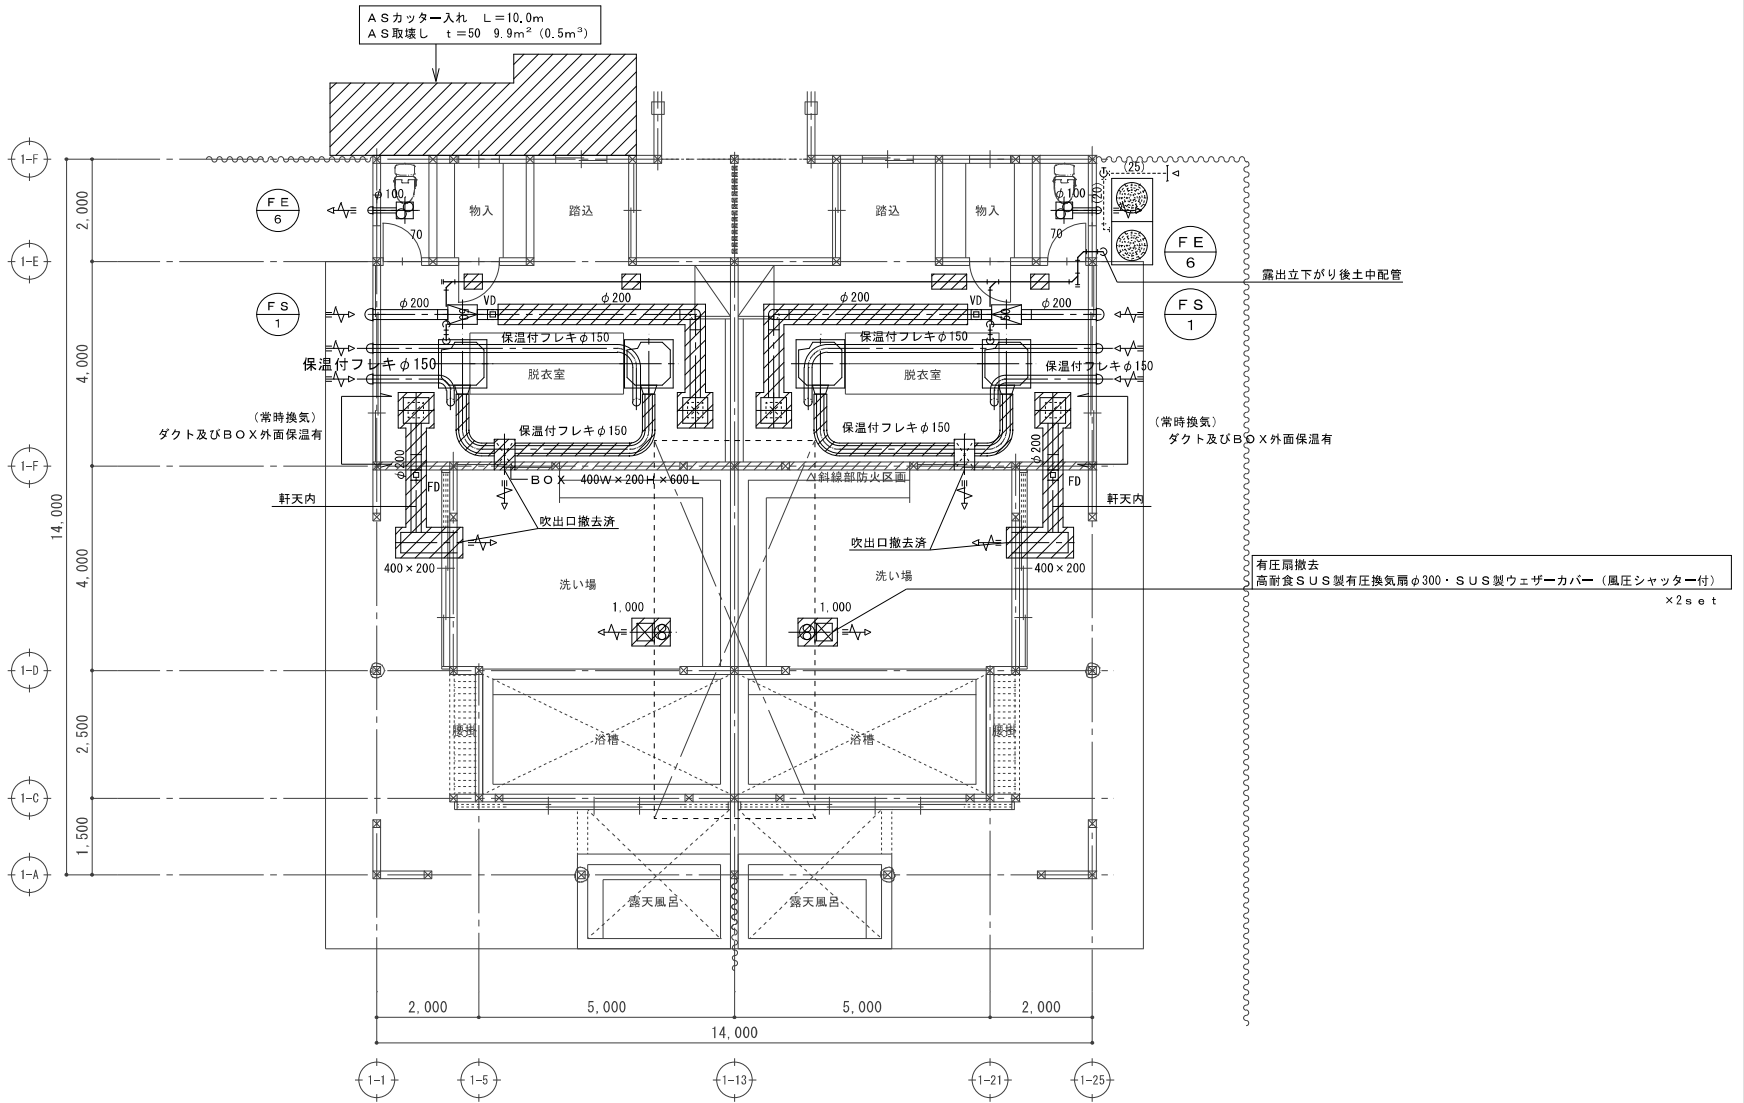

温泉棟 空調・換気設備平面図（撤去図） S=1:100

<凡例>
 撤去配管・ダクト・機器・アスファルト舗装を示す。

図面番号	工事名	図面種別	縮尺	設計・年月	担当者	一般財団法人鳥根県建築住宅センター
M8(9)	佐白温泉長者の湯温泉棟再整備工事	空調・換気設備平面図 (撤去図)	1:100	R7.08		設計者 一級建築士登録 第216239 大野 隆
機械						

