
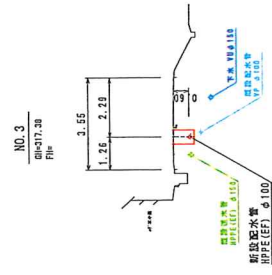
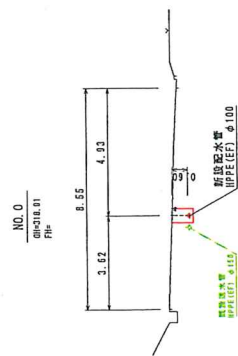
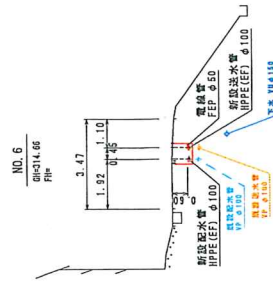
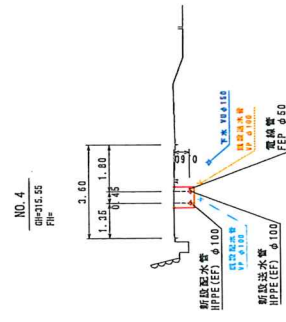
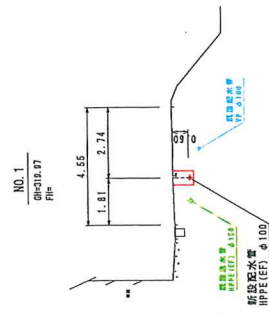
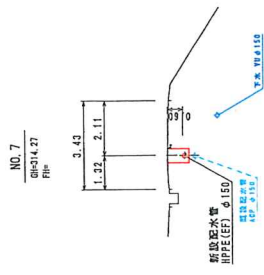
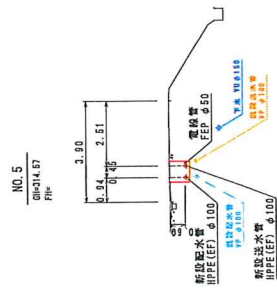


図面番号	1 20	縮尺	1:500
工種	水理試験院受容設備更新工事(その1)		
現別	平面図(1)		
工事区画	民井東区		
盛根県政出給印			

(配水管 $\phi 100$)






図面番号	2 20	図 尺	1:500
工 種	水理事業修繕工事(河川工事(代)) 水理事業修繕工事(河川工事(代))		
項 別	平河図(2)		
計画 種 工	区 段 区 画 図		
市 道 第 一 種 道 路 工 事			

横断面图 (1) Set:100

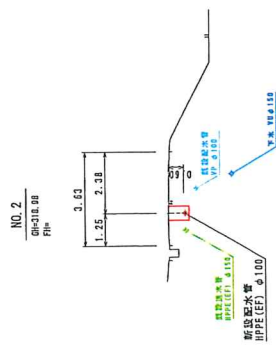

图面番号	5	70	尺	1:100
工	横	水田道路改良工事 (その他)		
種	別	横断面 (1)		
工事箇所		阿比地区		
		高根地区出張所		


横断面图 (3) S=1:100

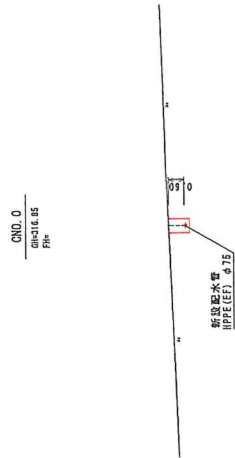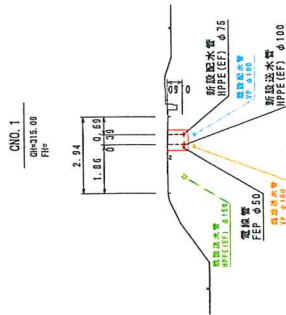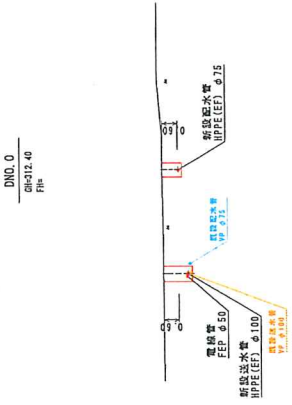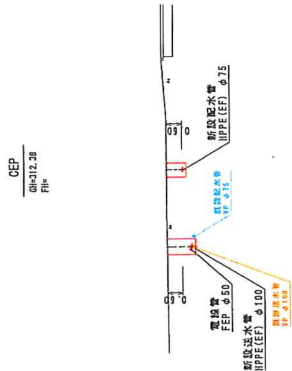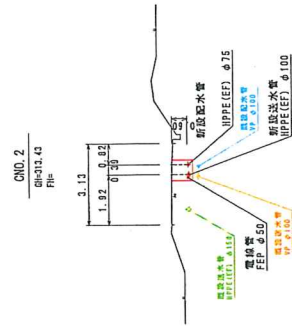



図面番号	6	20	尺	1:100
工	横	水道管施設改善事業		
項	別	水道管施設更新工事(その1)		
工事箇所		横断面(3)		
		阿比地区		
		地区排水施設整備		



优越工(2) $s=1:100$

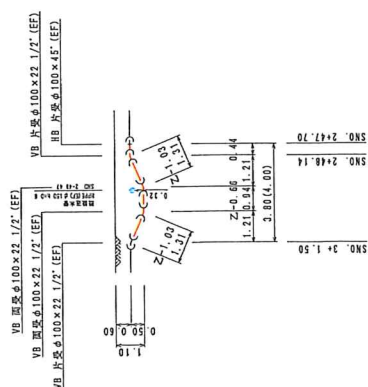


伏越工(1) S=1:100

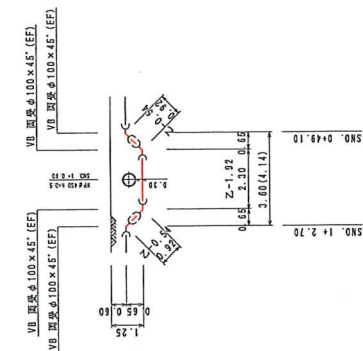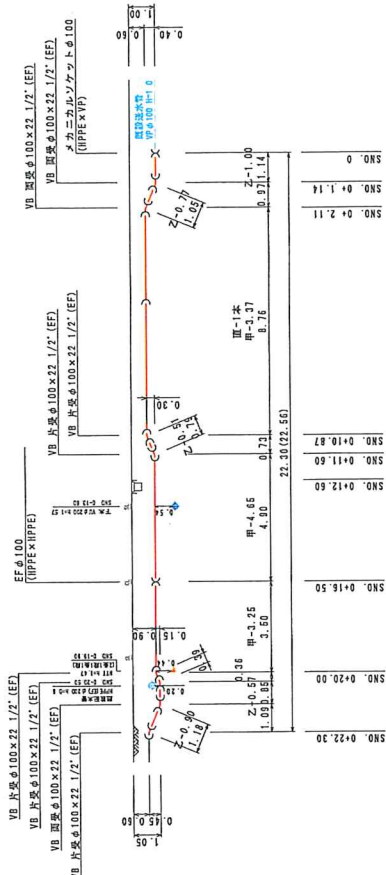国道横断部 $S=1:100$ 


伏越工(5) S=1:100

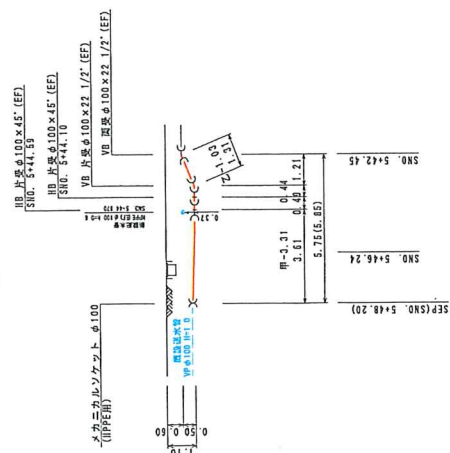

优越工(4) $S=1:100$


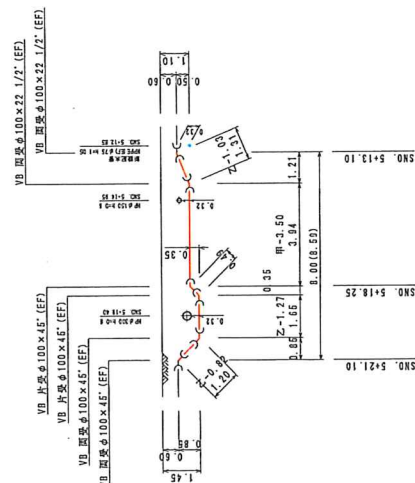


优越工(3) $S=1:100$

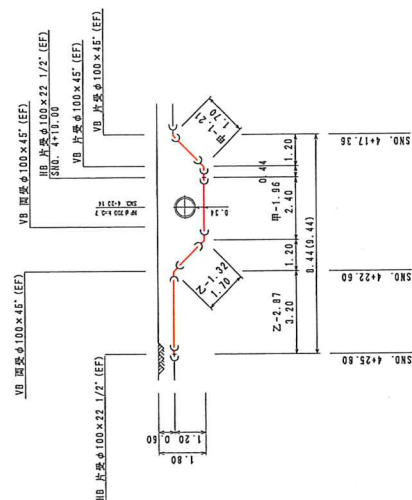




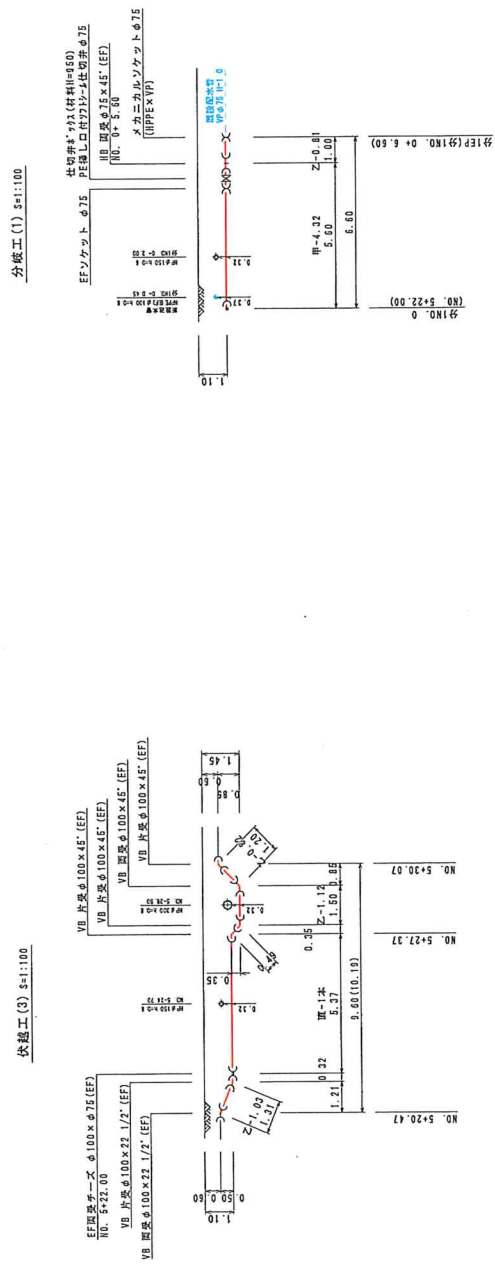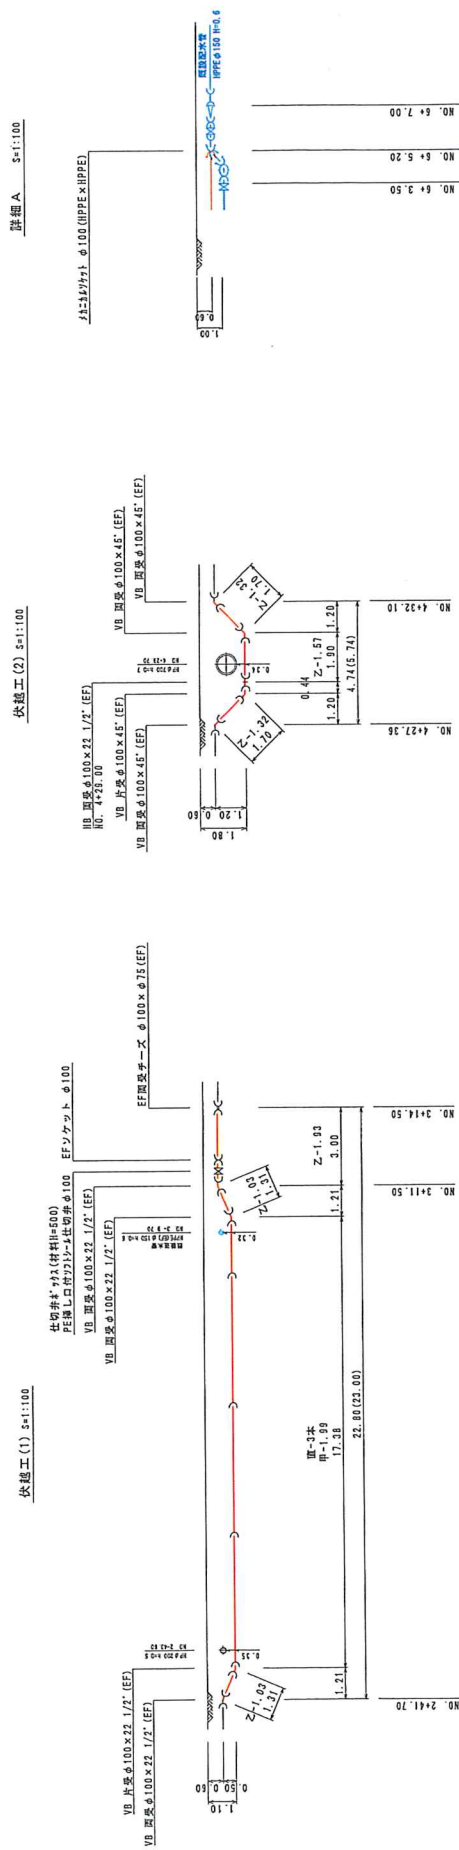





詳細 A S=1:100

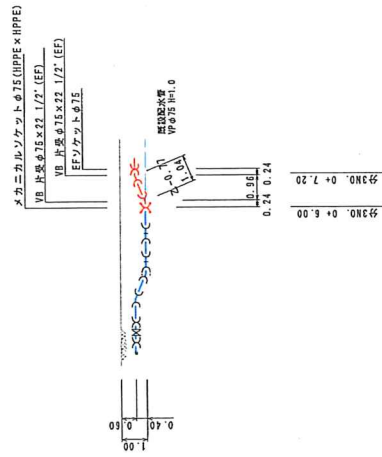

詳細日 S=1:100

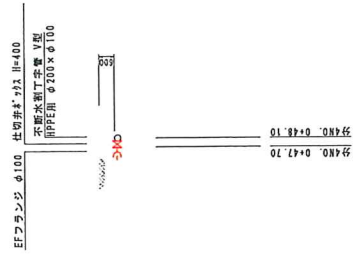


詳細 C	S=Non Scale
------	-------------

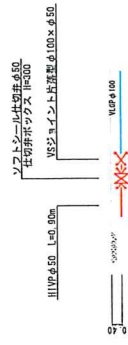




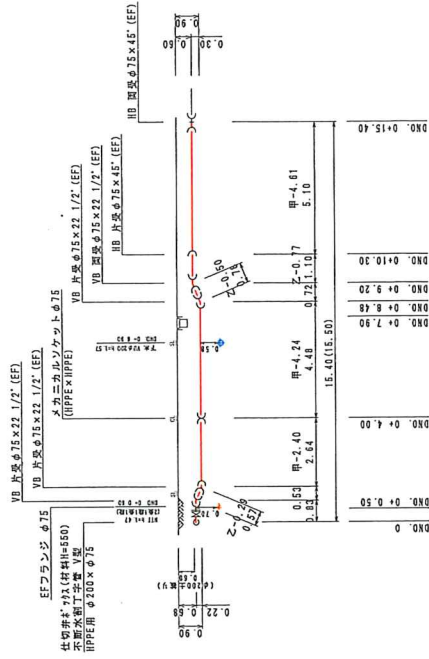[illegible]



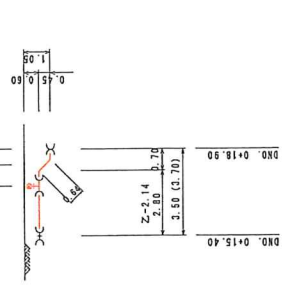[illegible]

本設配管布設土工図(1)


S=1:20

① 町道As φ150

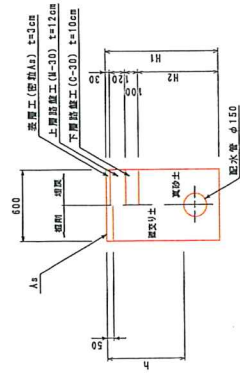


土工種	h	H1	H2	備考
1	0.60	0.88	0.63	
2	0.80	1.08	0.83	
3	1.00	1.28	1.03	
4	1.50	1.78	1.53	矢張長 H=1.0m

② 町道As φ150

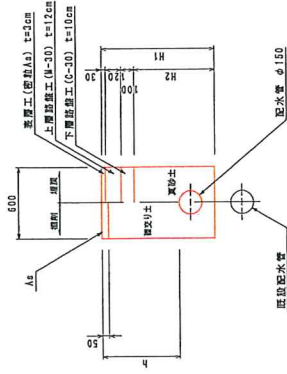


土工種	h1	H1	H2	備考
1	0.60	0.88	0.63	

③ 町道As φ100

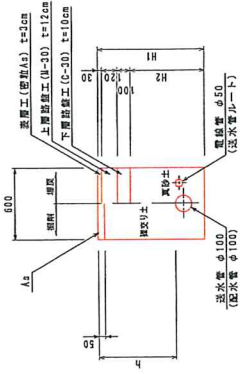


土工種	h	H1	H2	備考
1	0.60	0.83	0.58	
2	1.00	1.23	0.98	
3	1.05	1.28	1.03	
4	1.10	1.33	1.08	

④ 町道As φ75

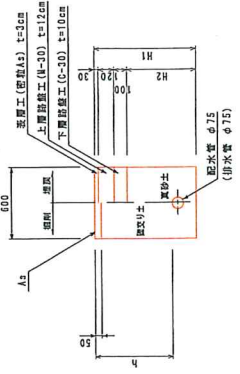


土工種	h	H1	H2	備考
1	0.60	0.79	0.54	
2	0.90	1.09	0.84	
3	1.05	1.24	0.99	

⑤ 町道As φ50以下

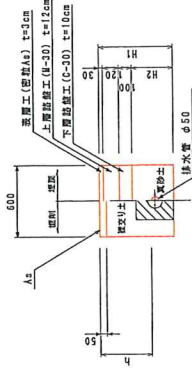


土工種	h	H1	H2	備考
1	0.40	0.59	0.34	200mm以下は加算し0.00

⑥ 国道As φ75

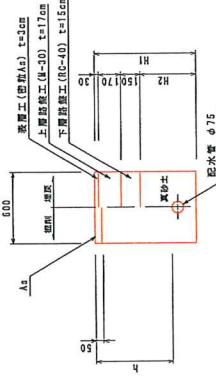

土工種	h	H1	H2	備考
1	0.60	0.79	0.44	


⑦ 雑種地・未舗装 φ150

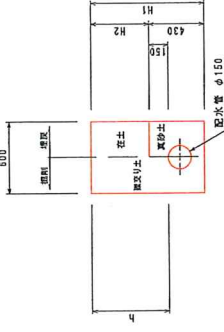



土工種	h	H1	H2	備考
1	0.60	0.88	0.45	

図面番号	11	20	備考


⑪ 町道As φ100
(既設管φ100、φ75撤去土工含む)

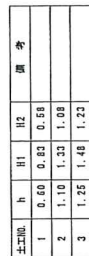

軽量鋼矢板工
H≧2.0 (支保工 1段)

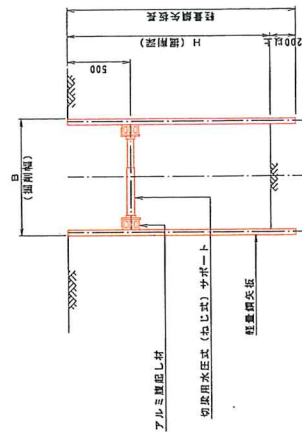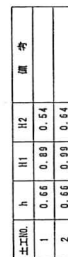[illegible]


*町道路面復旧は全幅オーバーレイ復旧とする

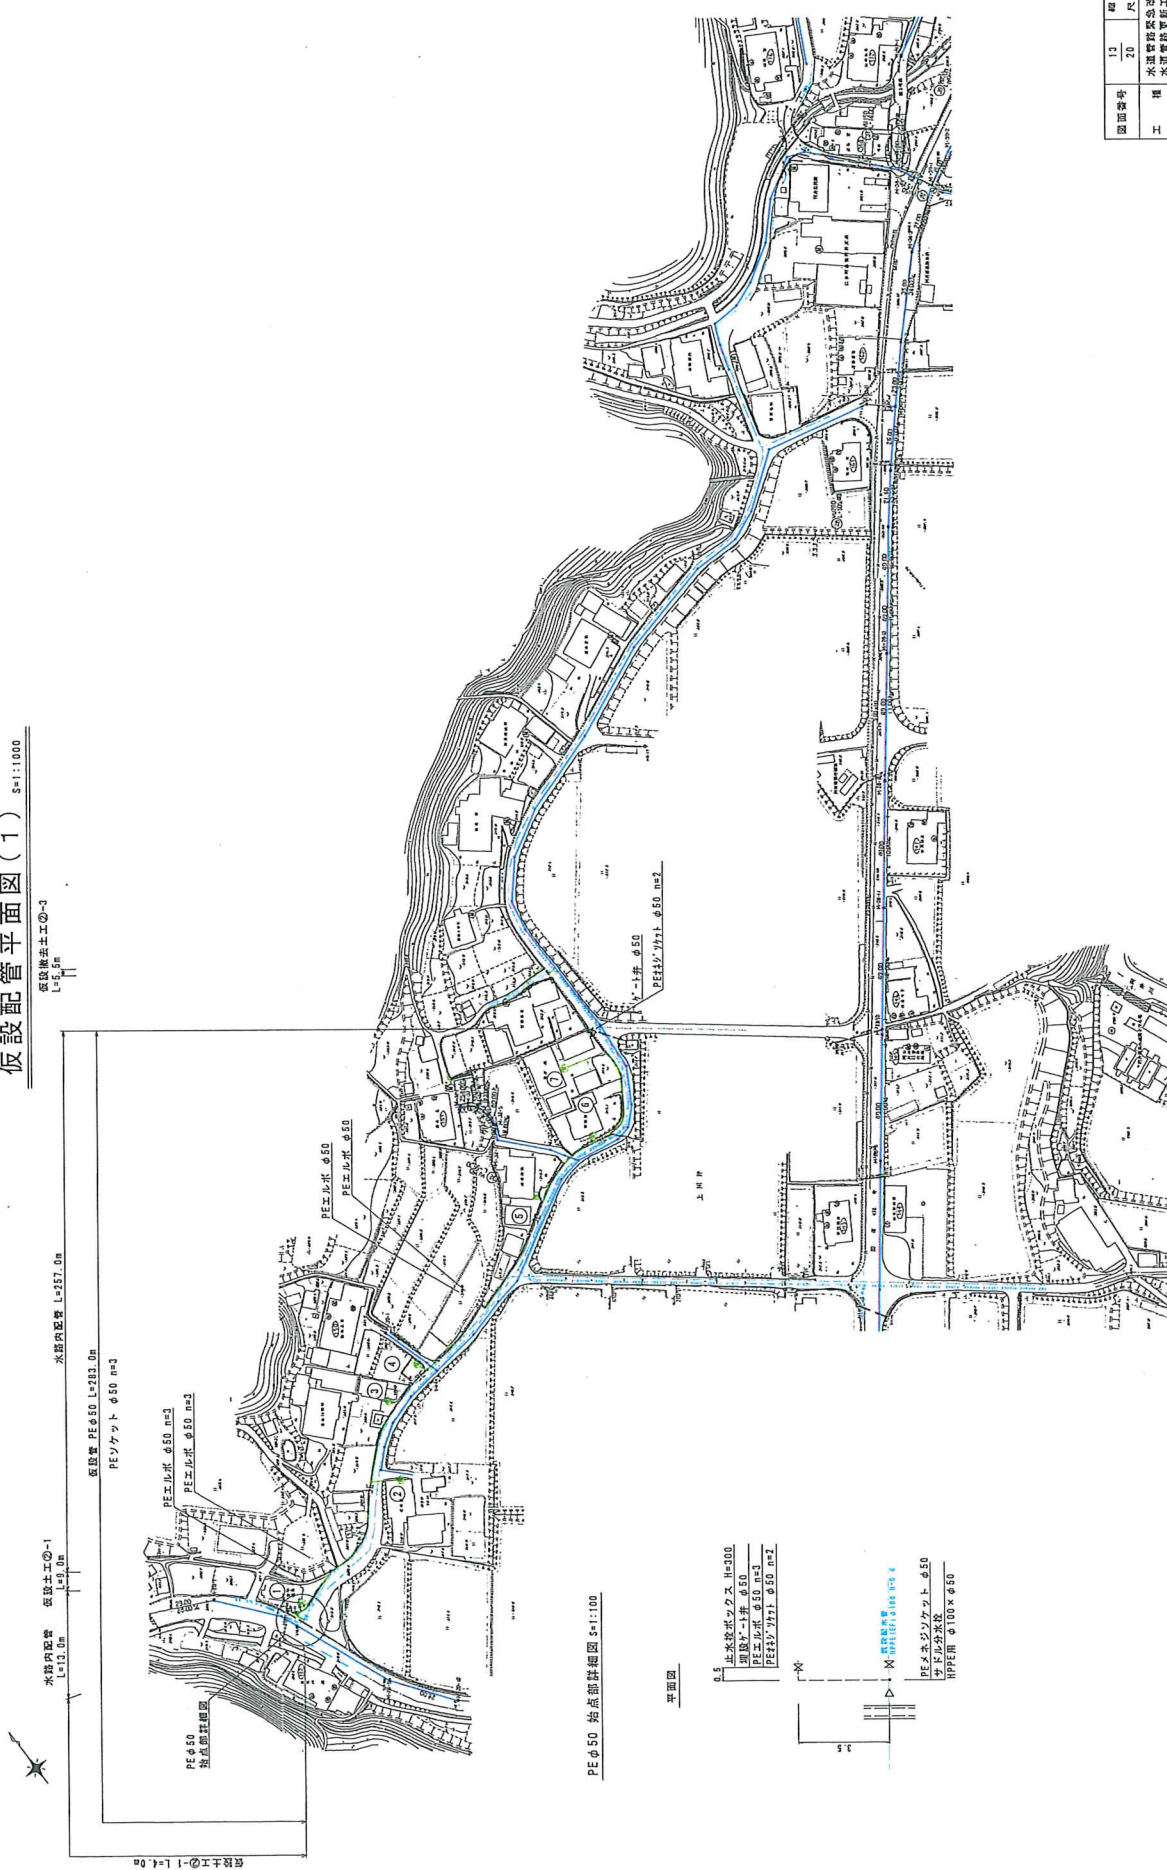
* 露出配管部は保温度 $t=20\text{mm}$ を
 拡張すること


仮設配管布設土工図 S=1:20

① 町道As φ100

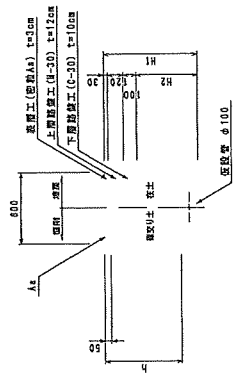


土工種	h	H1	H2	備考
1	0.30	0.43	0.13	
2	0.80	0.73	0.48	

② 町道As φ50以下

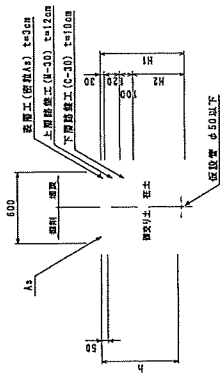


土工種	h	H1	H2	備考
1	0.30	0.35	0.11	
2	0.80	0.65	0.41	
2	1.00	1.05	0.81	

③ 雑種地・未舗装 φ100

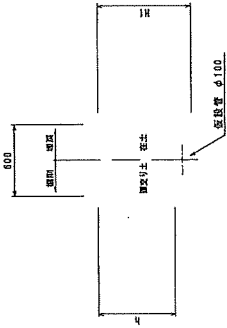

土工種	h	H1	備考
1	0.30	0.43	

④ 雑種地・未舗装 φ50以下

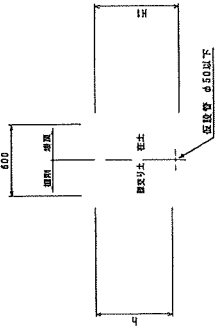


土工種	h	H1	備考
1	0.30	0.35	


図面番号	1/20	図	1:20

弁室据付図(参考図) S=1:10


仕切弁ボックス
型式 1号 H=500

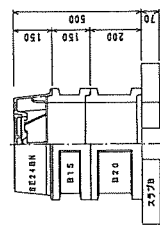


消火栓ボックス
角型1号 H=500

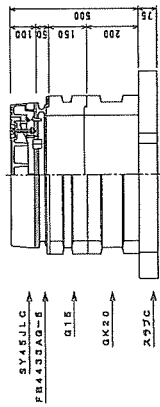


ハンドホール
角型1号 H=400

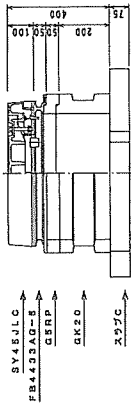

仕切弁ボックス
型式 1号 H=400

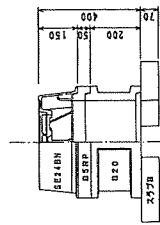

仕切弁ボックス
型式 1号 H=300

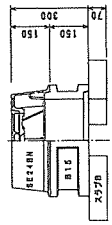

図面番号	16 20	縮尺	1:10






S=FREE


本設給水管施設工事図

S=1:20


① 町道AS φ50以下

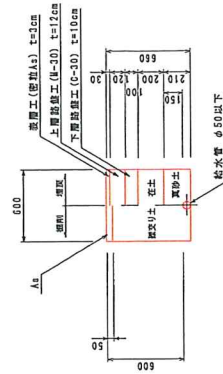

② 民地As $\phi 50$ 以下

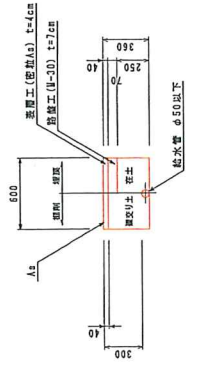

③ 民地Co φ50以下

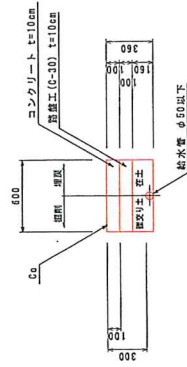

④ 民地未舗装 $\phi 50$ 以下


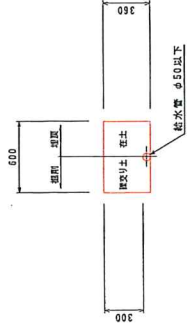


表 給水材料明細表

給水材料明細表												

[illegible]


既設管撤去平面図

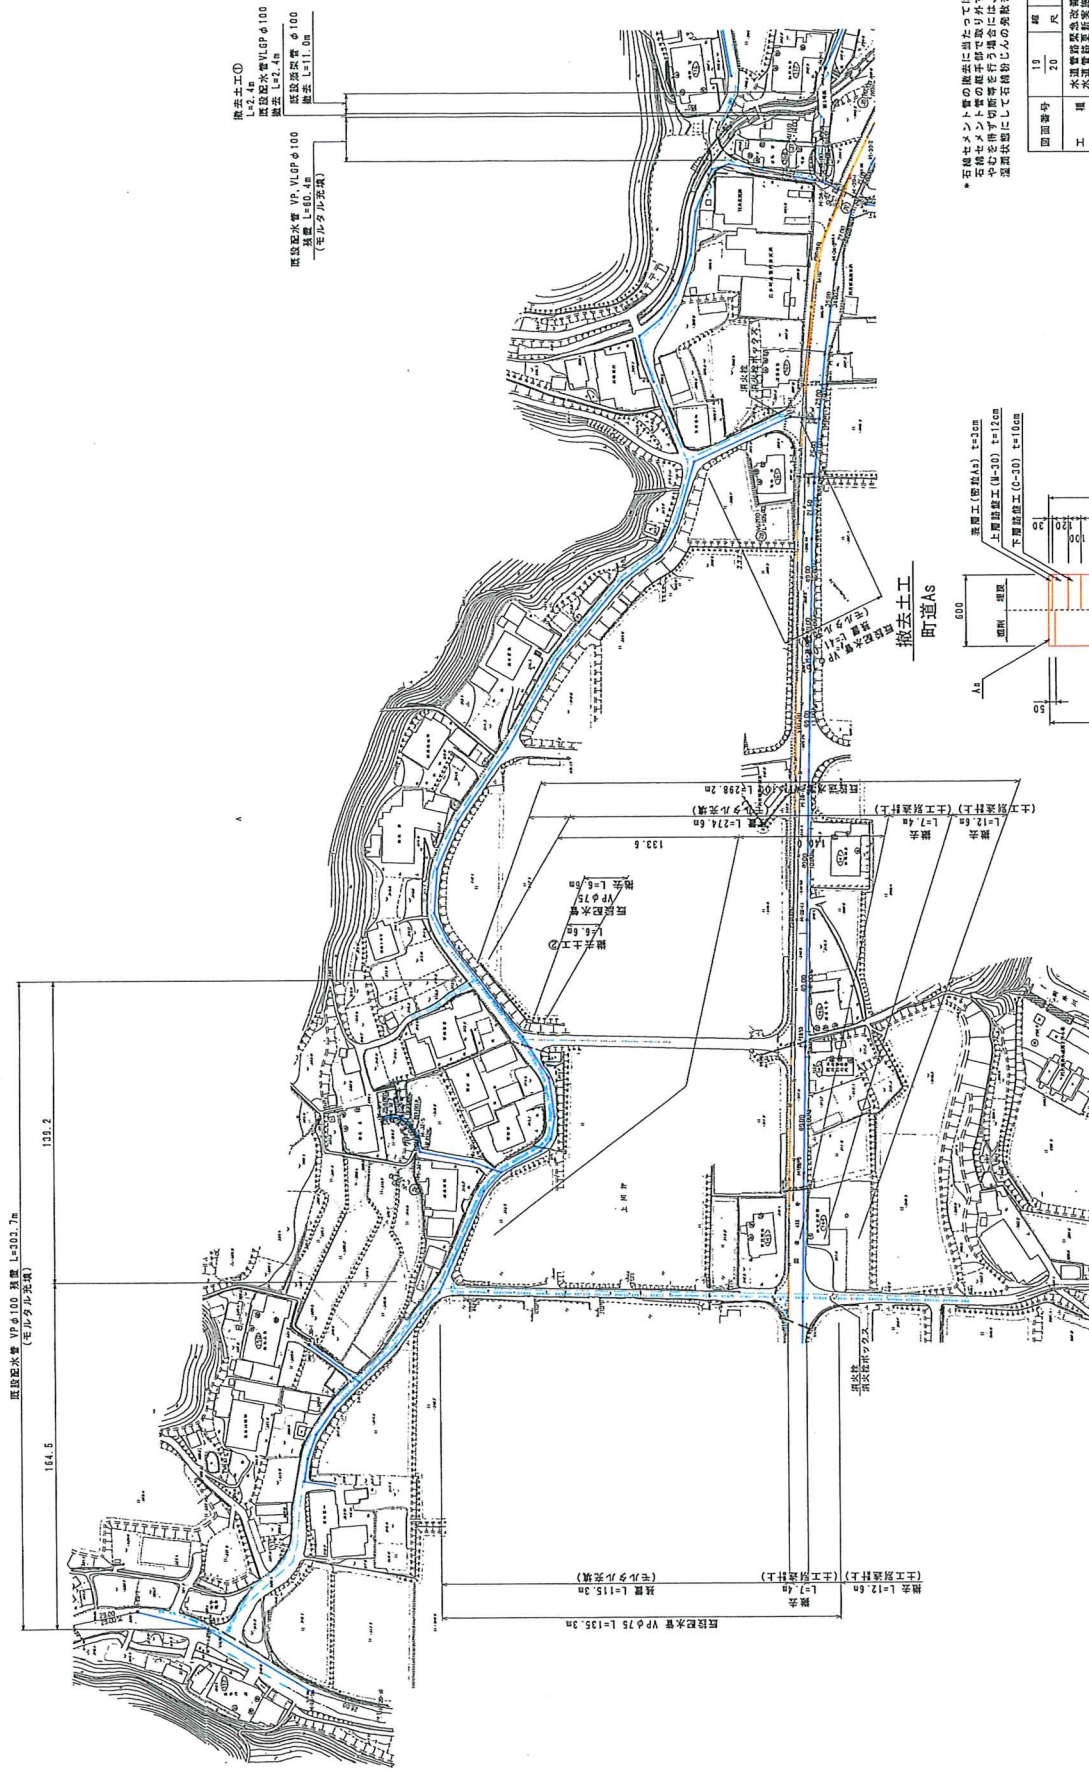


[illegible]

土工NO	D	h	H1	H2	備考
①	100	1.00	1.13	0.88	
②	75	1.00	1.09	0.84	

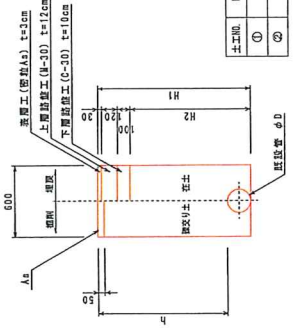


充填材注入口(排出口)詳細図(参考図)

S=FREE


既設配水管VPφ100

VPφ100 モルタル排出口

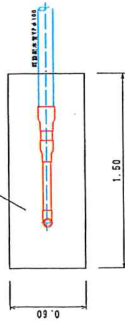


既設送水管VPφ100, 既設配水管VPφ100


既設配水管VPφ100

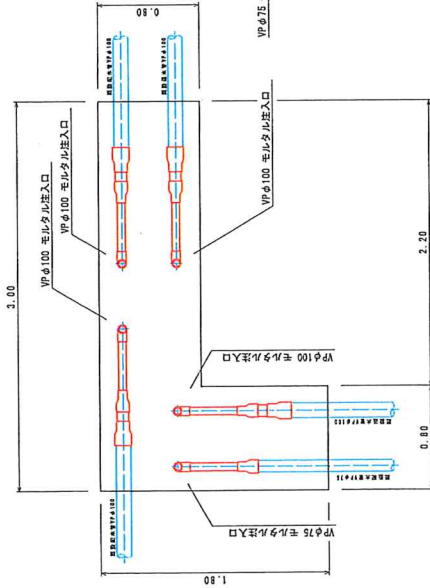


既設送水管VPφ100, 既設配水管VPφ75

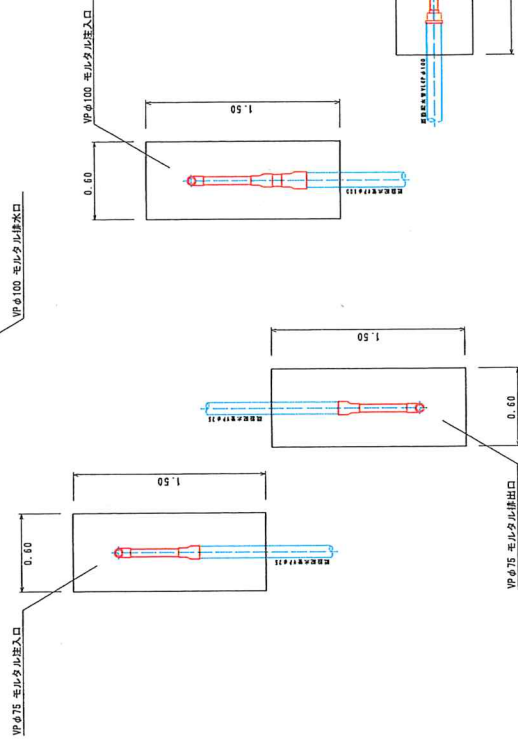


VPφ100 モルタル排出口

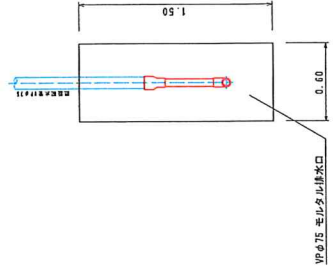


VPφ75 モルタル排出口(2ヶ所)

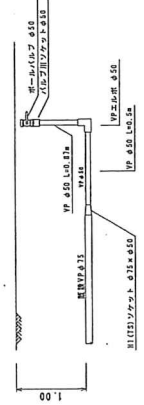

VPφ100 モルタル排出口(排出口)(9ヶ所)

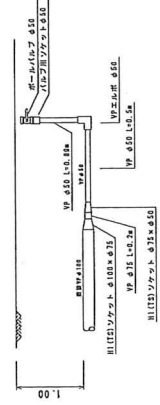

VPφ100 モルタル排出口(1ヶ所)

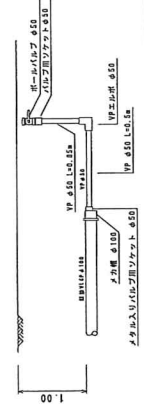

図面番号	20	20	尺	尺	尺	尺
工 種	水道管施設改修工事					
工 場	水道管施設改修工事(モの1)					
種 別	充填材注入口(排出口)詳細図(参考図)					
工事箇所	阿比地区					


名 称	単位	数量	単位
セメント	kg	500	kg
ペントライト	kg	100	kg
水	m ³	0.8	m ³

充填材配合率(モの1)

S=1:50 (A1)



PH=367.650
GH=367.65
FH=
D= 3.600

 


DL=360.00




PH=365.604
OH=365.60
FH=
D= 7.000

[illegible]


NO. 0+7.0
 PH=357.732
 GH=357.73
 FH= 3.400
 D= 3.400

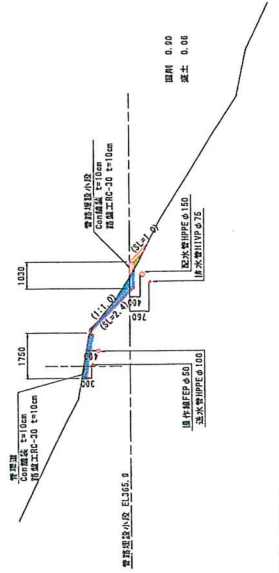


NO. 0+3.6
 PH=357.80
 GH=357.80
 FH= 3.000
 D= 3.000

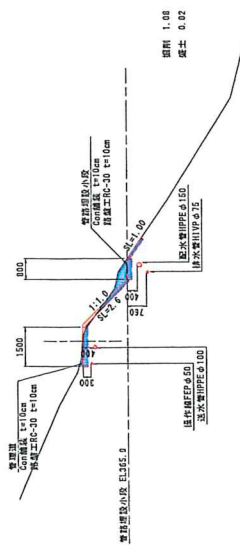


BP
 PH=357.341
 GH=357.34
 FH= 0.000
 D= 0.000

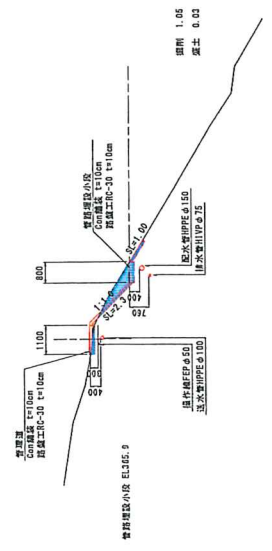


NO. 1
 PH=357.200
 GH=357.20
 FH= 33.000
 D= 33.000

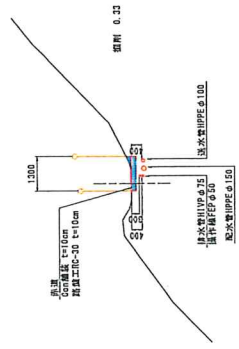


NO. 0+17.0
 PH=355.584
 GH=355.58
 FH= 7.000
 D= 7.000

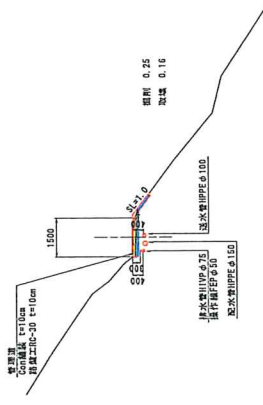


NO. 2
 PH=345.641
 GH=345.64
 FH= 55.000
 D= 55.000

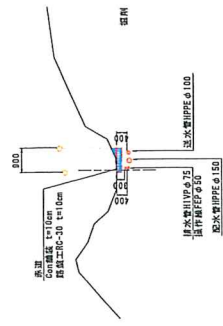

NO. 3
 PH=335.028
 GH=335.02
 FH= 50.000
 D= 50.000

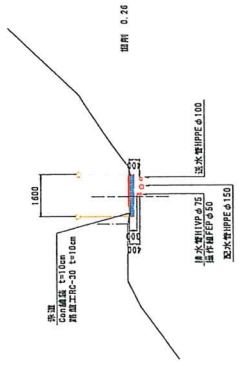

NO. 0+10.0
 PH=357.172
 GH=357.17
 FH= 3.000
 D= 3.000

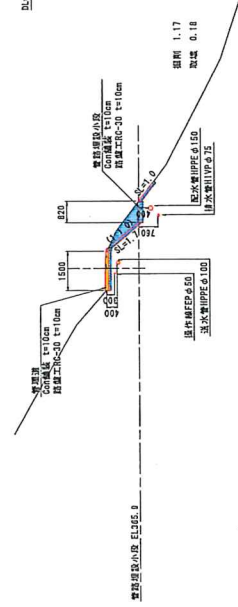

NO. 4
 PH=357.172
 GH=357.17
 FH= 3.000
 D= 3.000





損断面図 (管線)



配管詳細図(その2) 上阿井地区

NoScale


(配水管) 既設流量計接続部

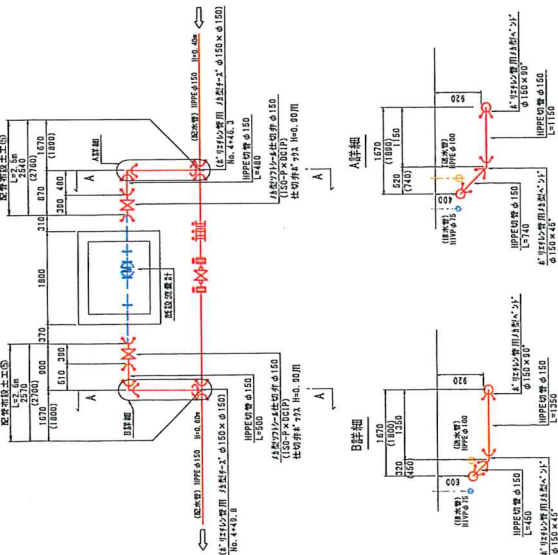


詳細 F

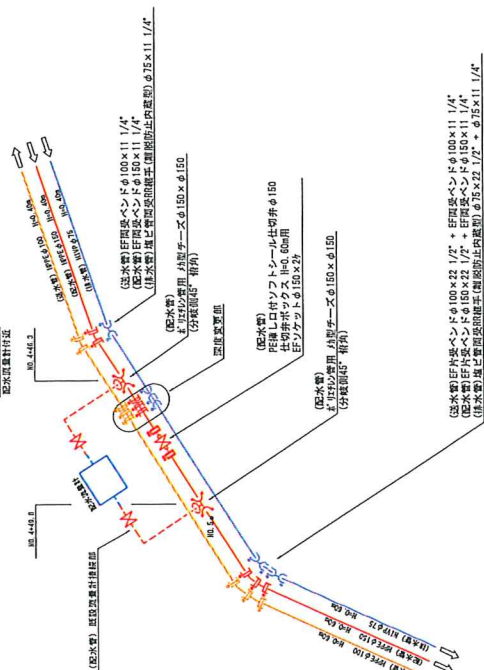


詳細 G

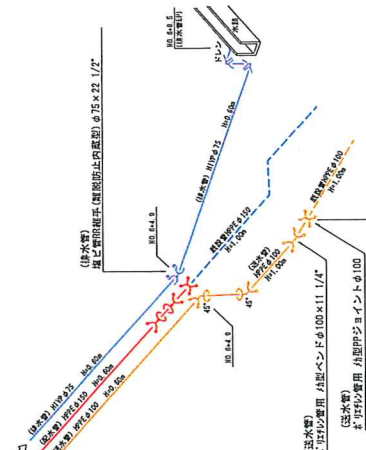


(配水管) 既設接続部変更部

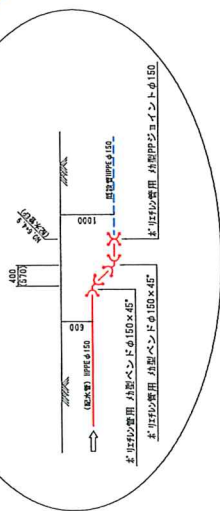

(送水管) 既設接続部変更部

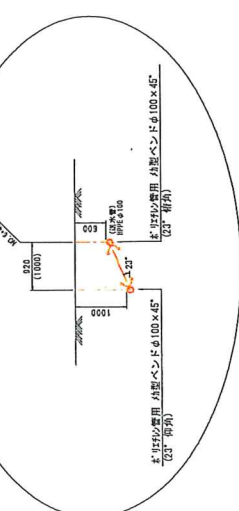

深度変更部

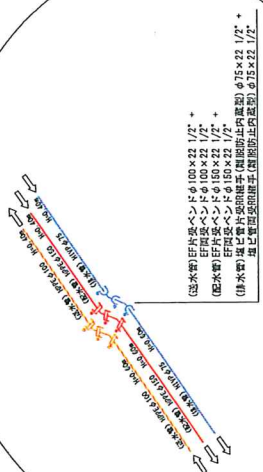

(排水管) ドレン部



凡例

名称	線種
配水管 既設管	—
配水管 新設管	---
送水管 既設管	---
送水管 新設管	---
排水 既設管	---
排水 新設管	---
配水管 計画管	---
送水管 計画管	---
排水 計画管	---

配管詳細図(その2)




S=1 : 500




[illegible]

操作線ハンドホール据付図

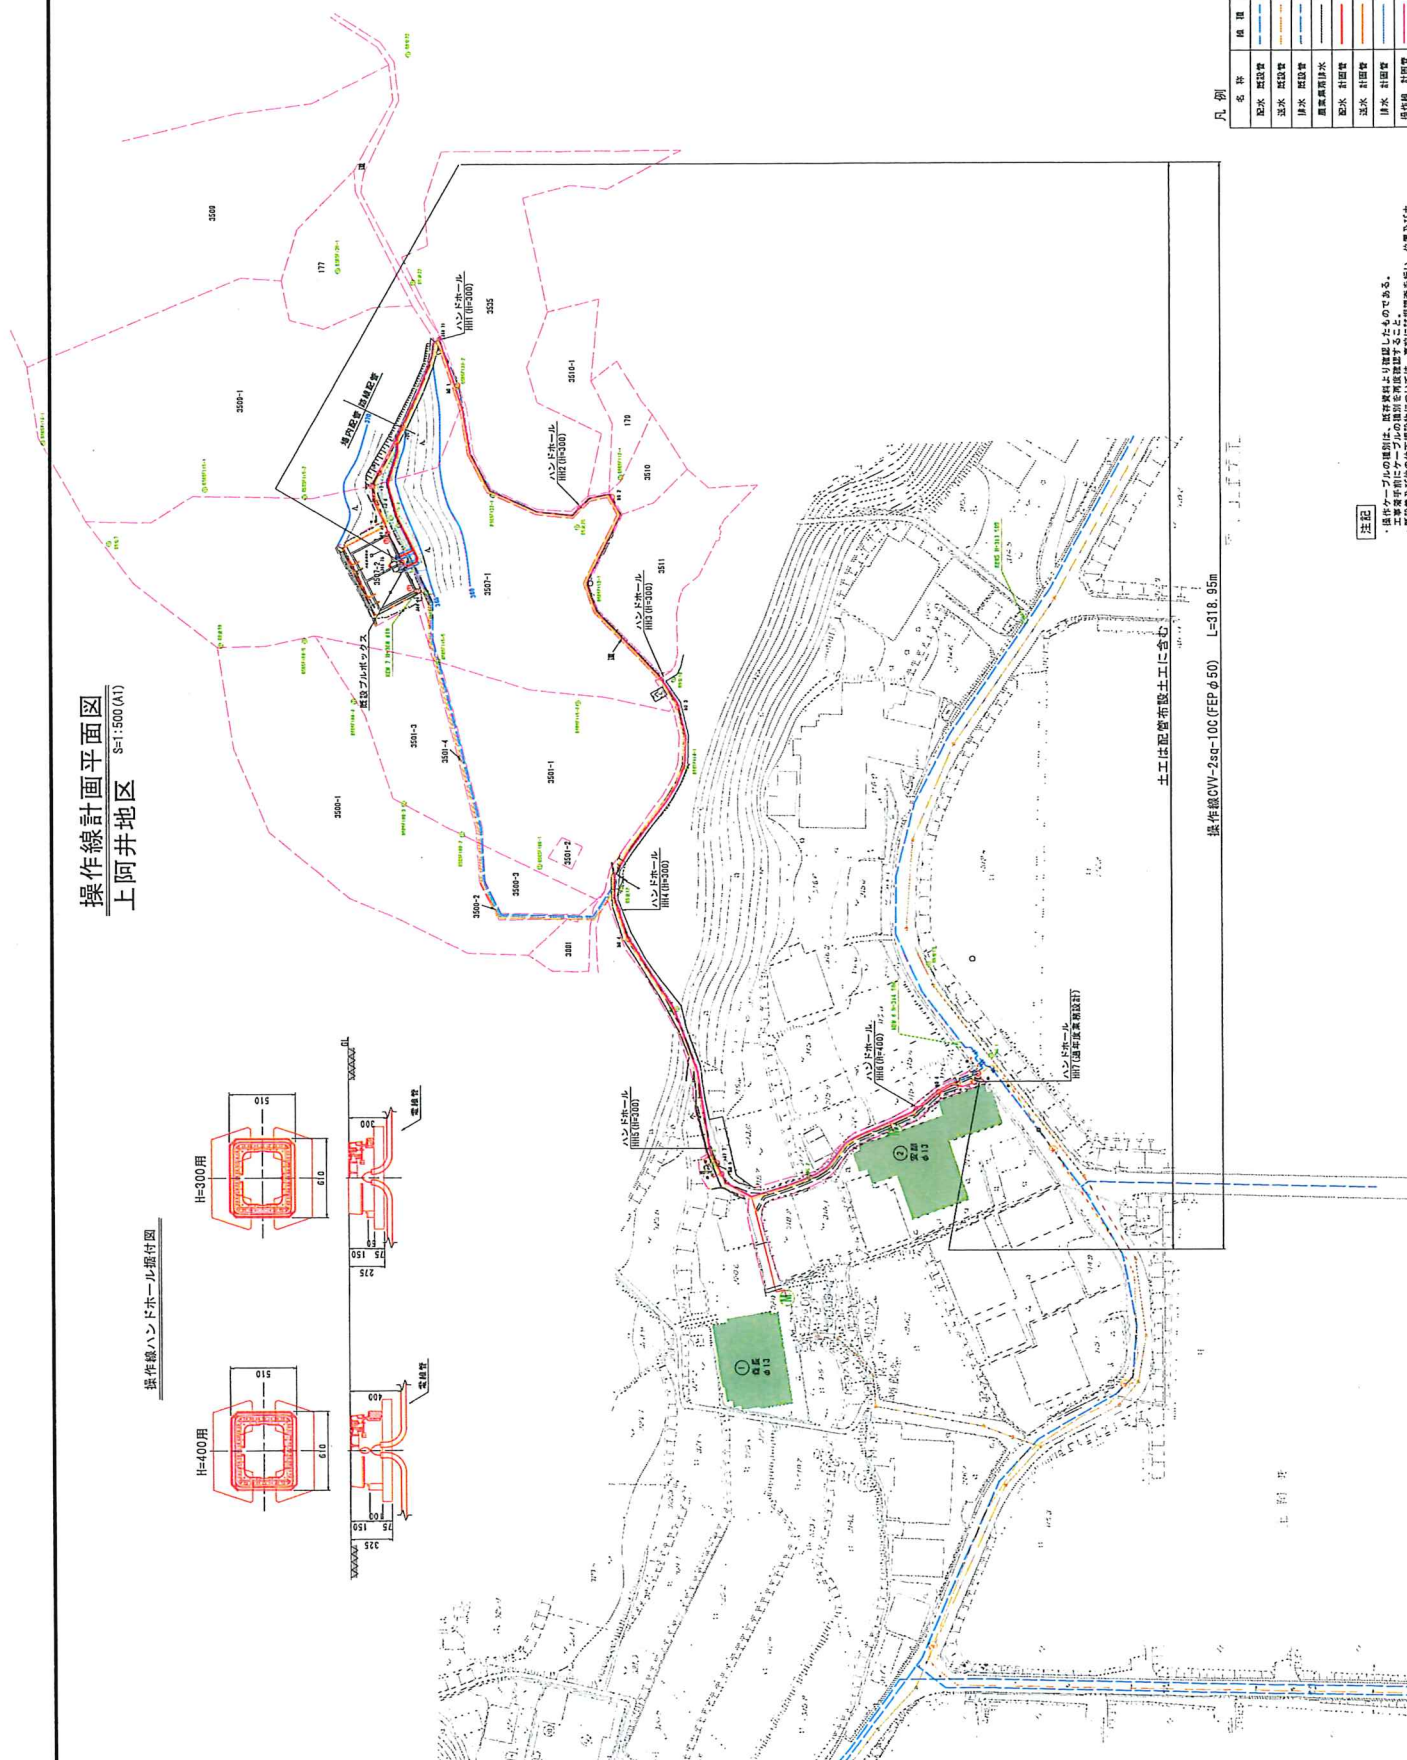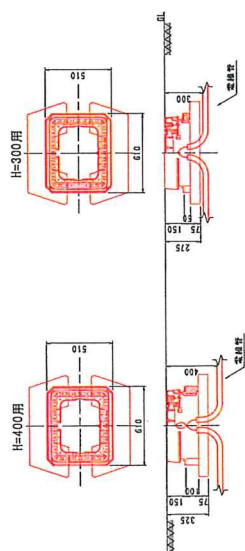

土工は配管布設土工を含む

操作線CVV-2sq-10C(FEP ϕ 50) L=318.95mm

[illegible]

凡 例


[illegible]


付帯工構造図

S=1:60(A1)


ゴム板路面排水溝

S=1:20


標準平面図

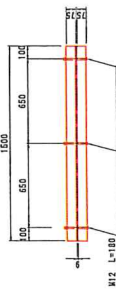

標準側面図

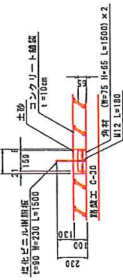

掘付参考図

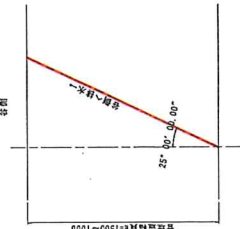


排水方向


掘削深	掘削幅	掘削長さ
100	100	1380

仕切弁ボックス構造図


土留りH=600

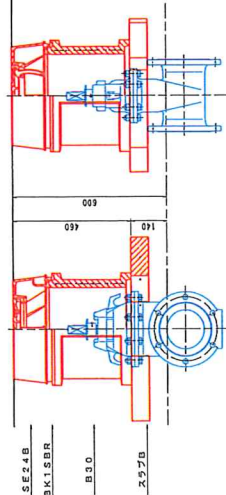

土留りH=620

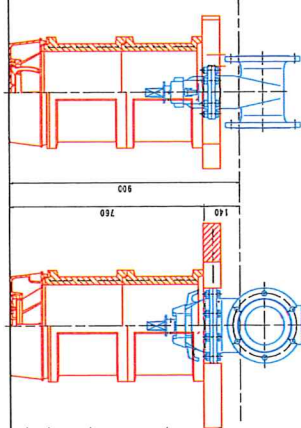

汎用投ボックス
土留りH=600

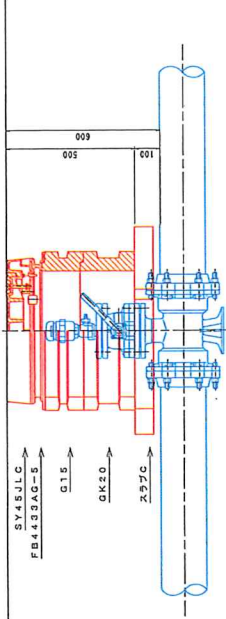

注記

・掘削時本用ゴム板は、谷側への排水が可能な型前に設置し、15日に1箇所
目視とする。



 S=1 : 500

17.5 CM




管閉塞工土工①

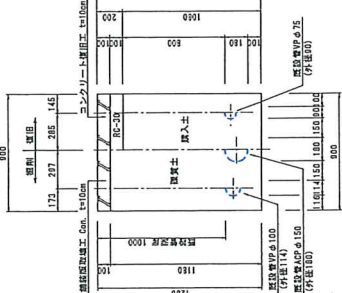[illegible][illegible]


NoScale

ACP ϕ 100

(管充填工設置時)

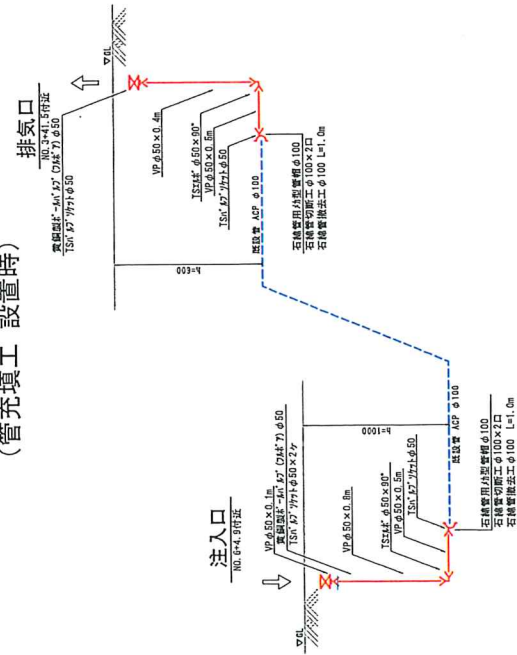


(管充填工撤去時)

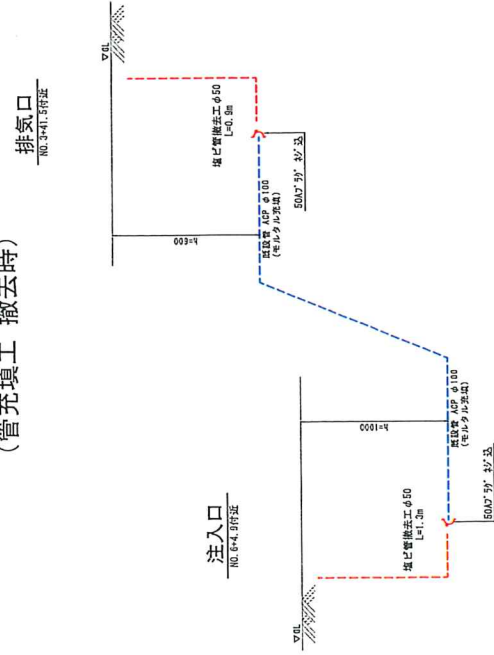


ACP ϕ 150


(管充填工設置時)

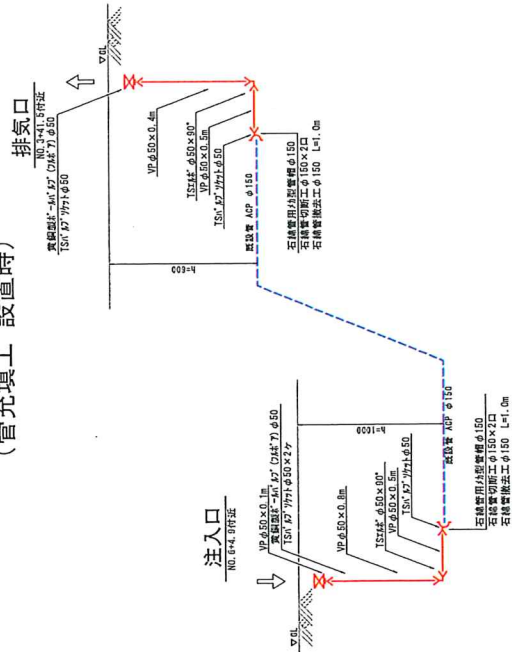


(管充填工撤去時)

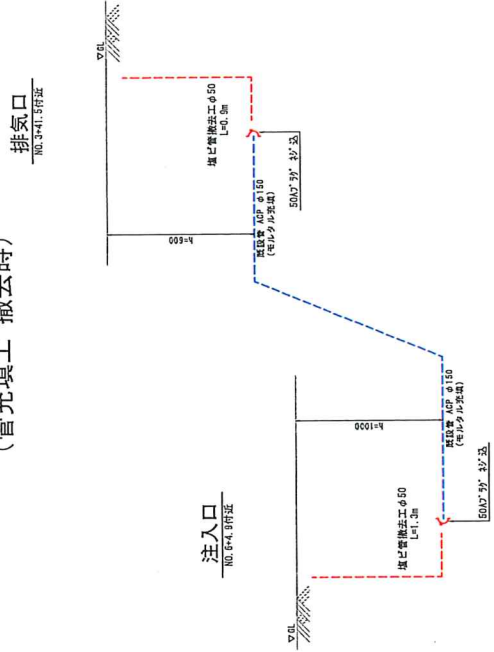VP ϕ 75

(管充填工設置時)

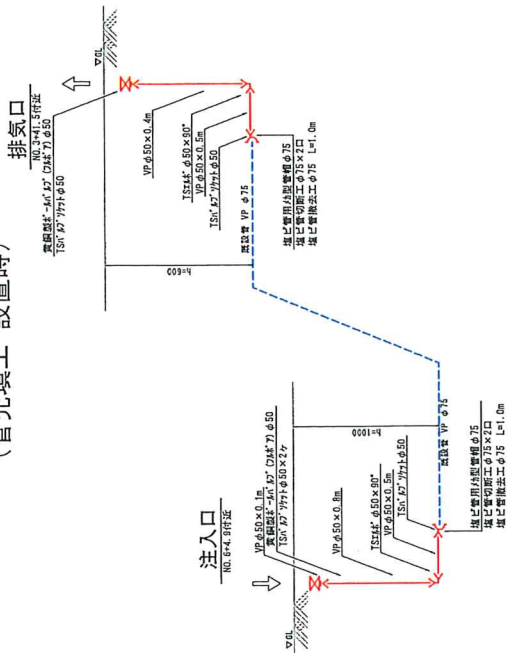

(管充填工撤去時)

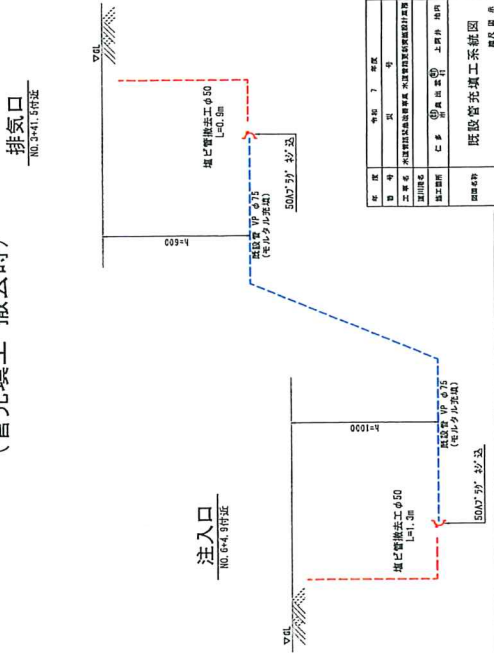


底底石積管は第一種管とし、管外径は $\phi 150$ (D1=180) $\phi 100$ (D1=125) とした。
 注記② 底底石積管の切断に当っては、アスベスト粉塵対策を充分に行って施工すること。
 注記③ メカ利管側のブッシングは50Aを採用する。


[illegible]

$S=1:60(A1)$ [illegible][illegible]

配水池廻配管詳細図(1)

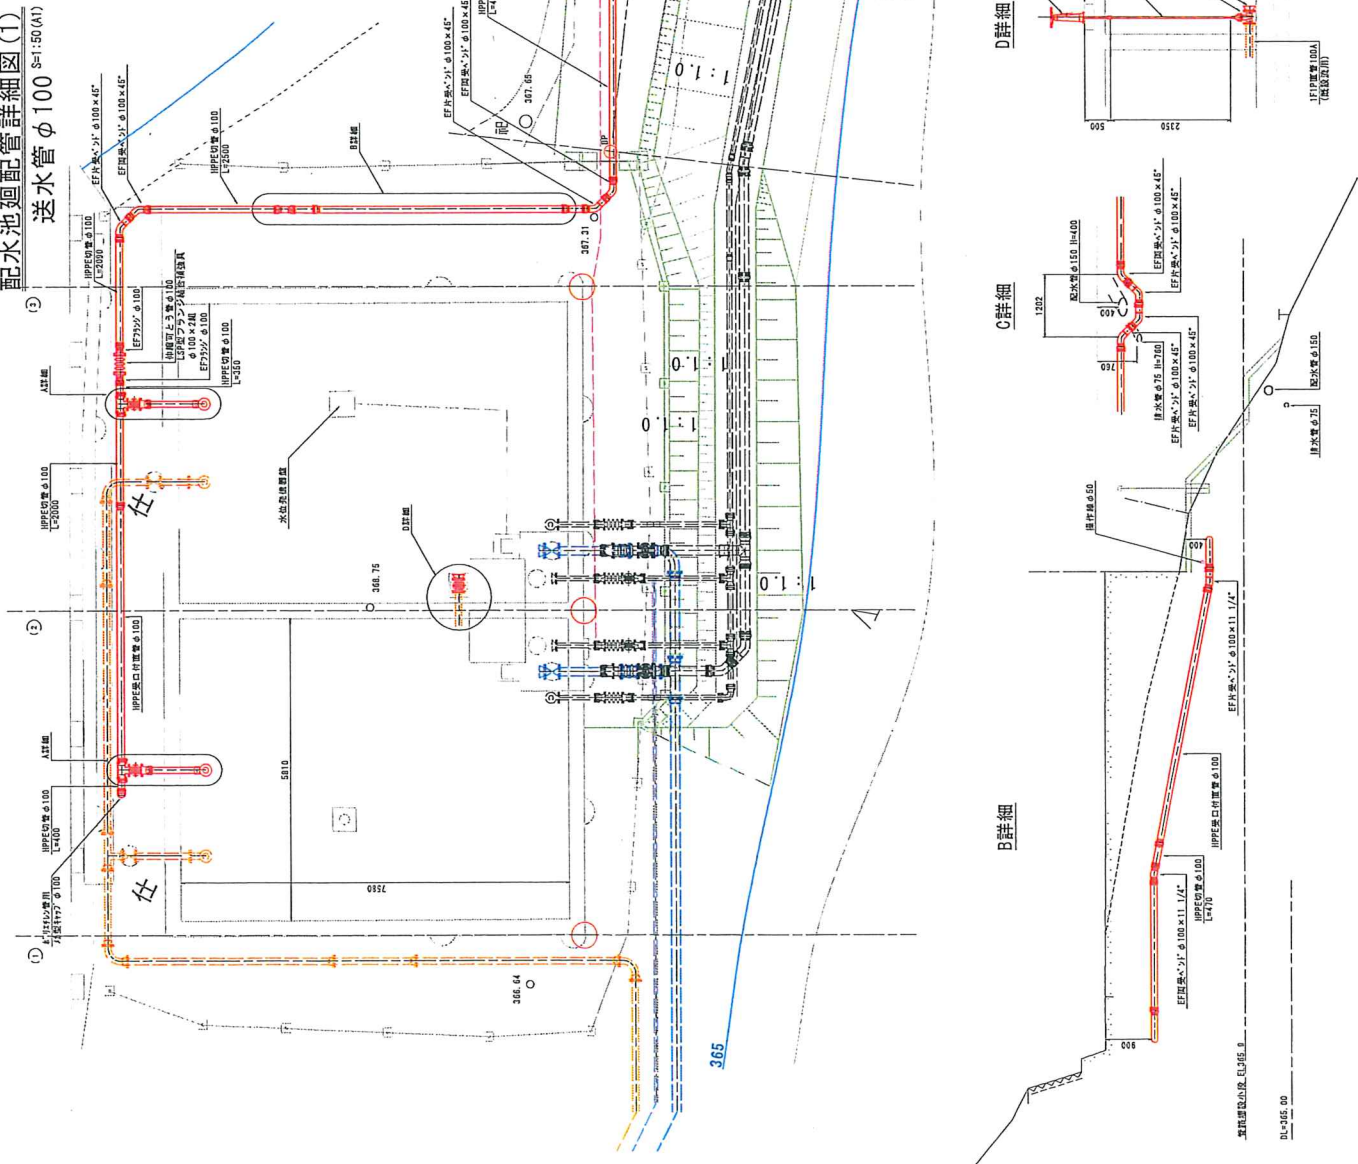

A 詳細

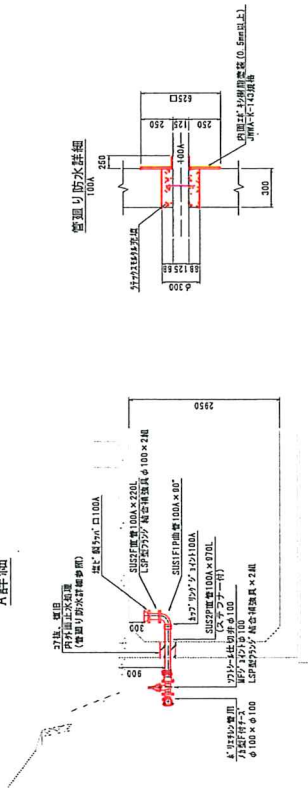

凡例

名稱	樣 型
配水 既設管	— — — —
送水 既設管	— — — —
排水 既設管	— — — —
配水 計画管	— — — —
送水 計画管	— — — —
排水 計画管	— — — —
道路計画地	— — — —
農作地 計画管	— — — —

No. 0-20


筑路建設小段 EL365.0

DL=365.00


DL=365.00

DL=365.00

(1)

[illegible]

配水池廻配管詳細図(3)

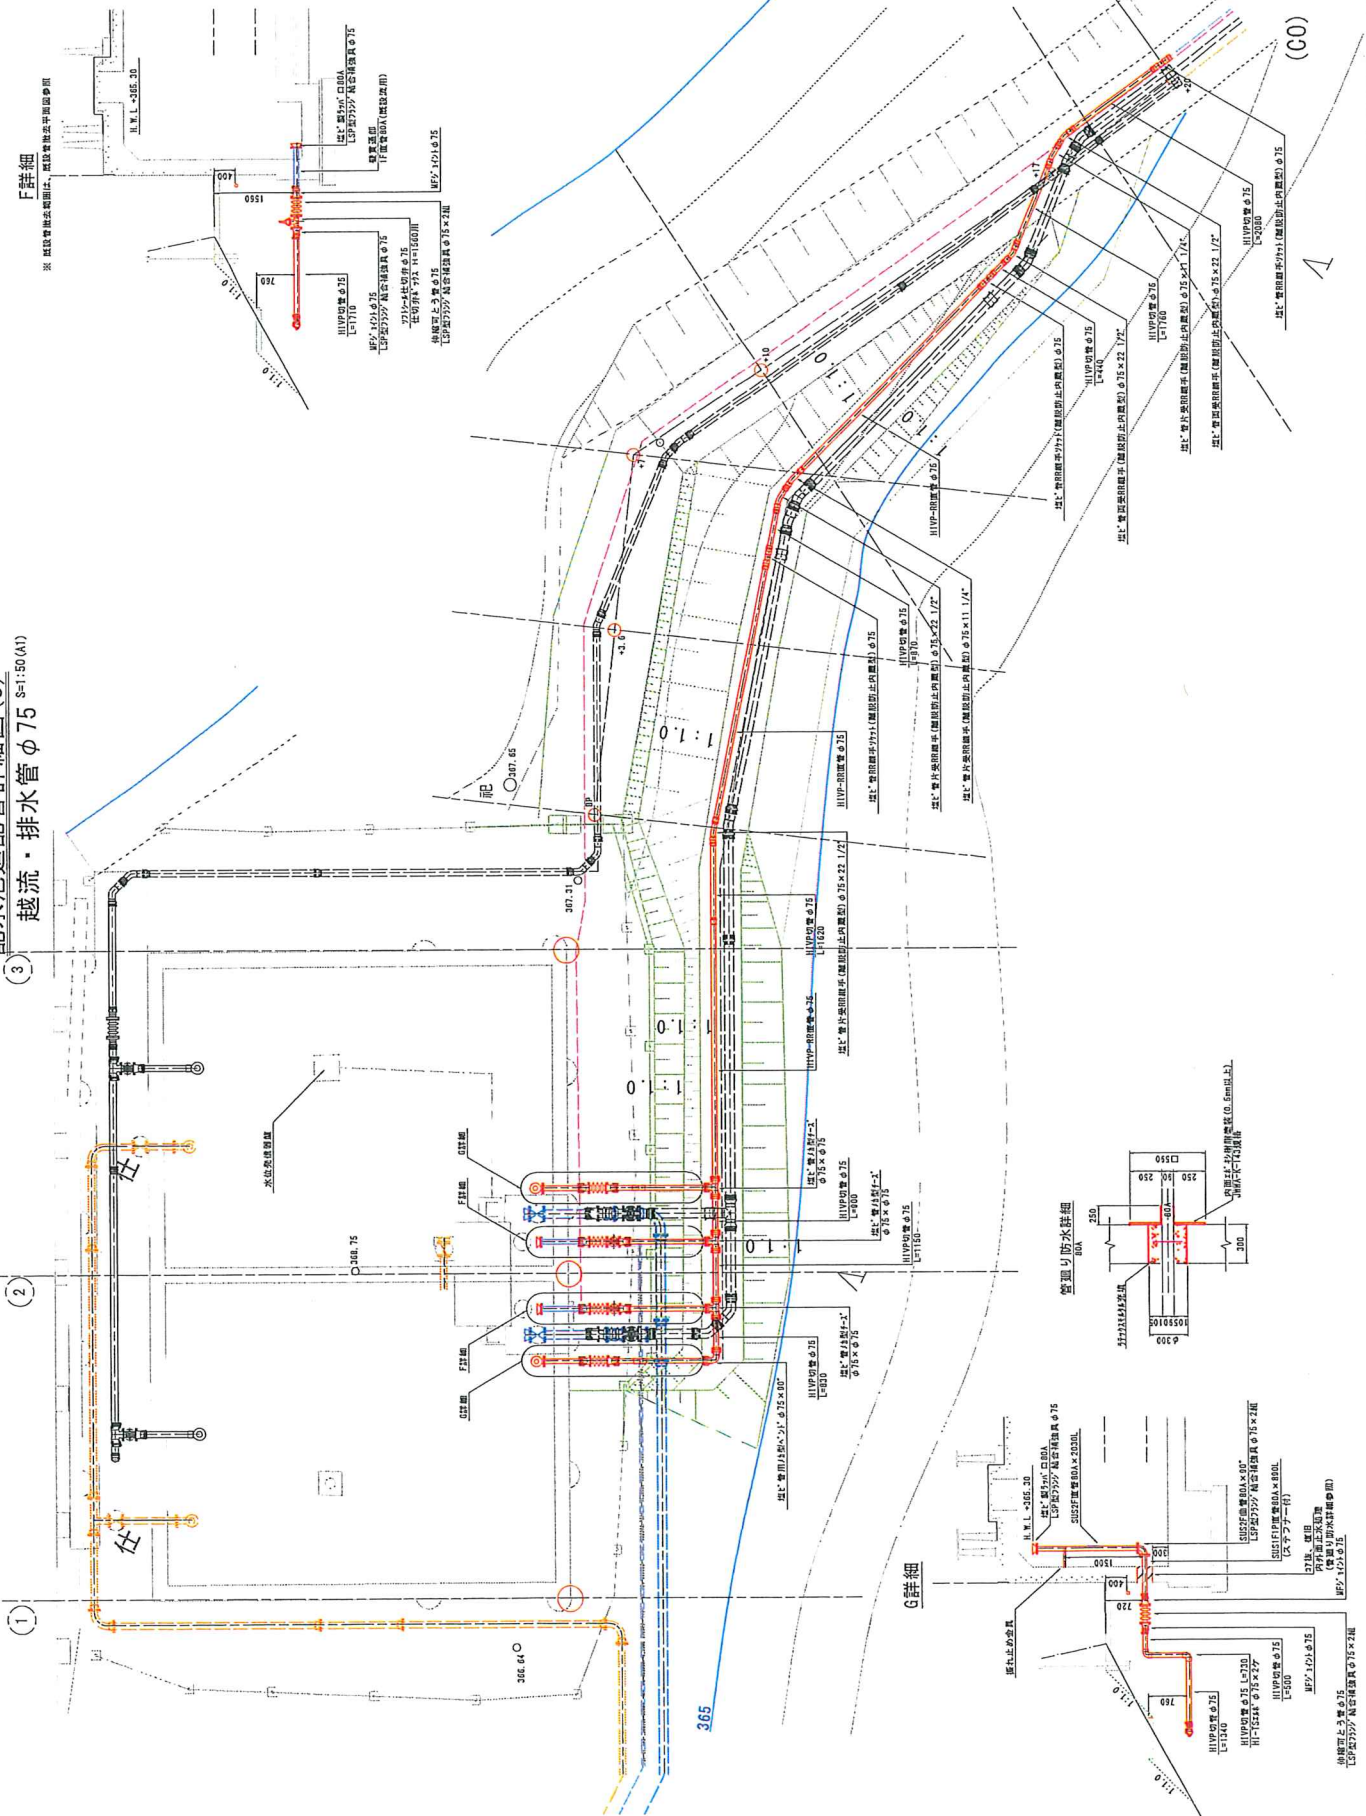

名 称	线 型
配水 既设管	——
进水 既设管	——
排水 既设管	——
配水 計画管	——
进水 計画管	——
排水 計画管	——
道路計画地	——
现状横 計画管	——


$$\overline{\overline{S=1:50(A1)}}$$
$$\overline{S=1:50(A1)}$$

(2)


11

凡例

用地境界	— — — —

土工區分一覽

- | | | |
|---|-------|---------------------------------|
| ● | 場内土工① | ・HPPEφ100 H=300 |
| ● | 場内土工② | ・HPPEφ100 H=300~400 |
| ● | 場内土工③ | ・並列(HPPEφ150, H1VPφ75×2) |
| ● | 場内土工④ | ・操作線 H=300 |
| ● | 場内土工⑤ | ・並列(HPPEφ100, 操作線) |
| ● | 場内土工⑥ | ・並列(HPPEφ150, H1VPφ75) |
| ● | 場内土工⑦ | ・並列(HPPEφ100, 操作線) |
| ● | 場内土工⑧ | ・並列(HPPEφ150、φ100, H1VPφ75、操作線) |

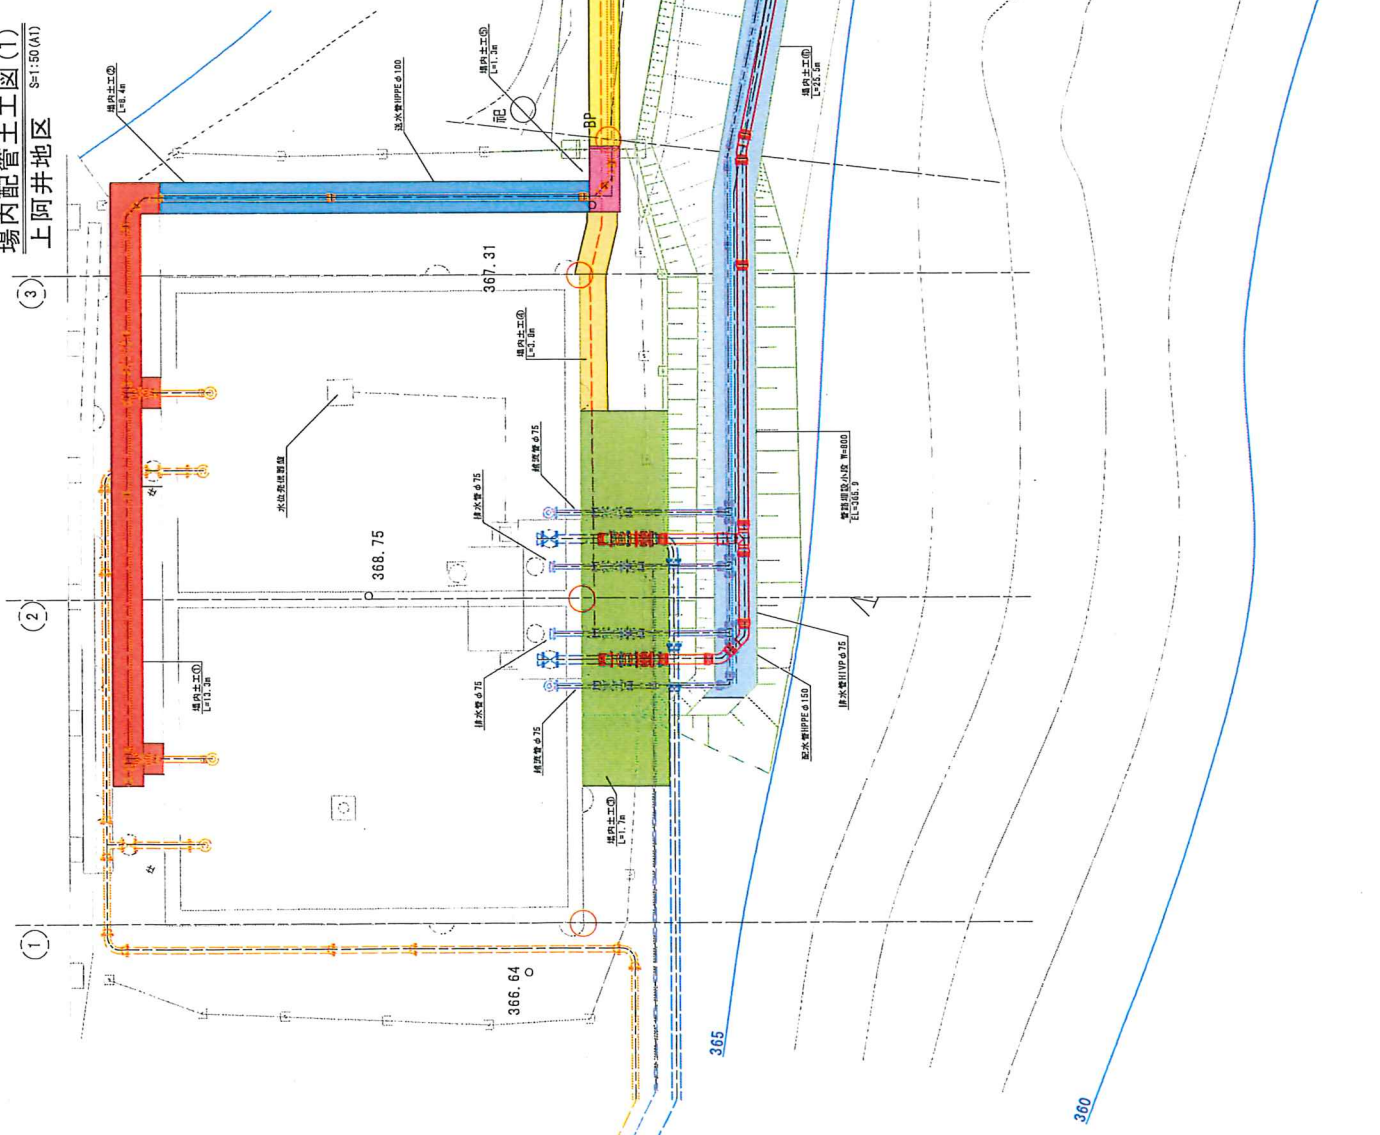


(CO)



[illegible]

既設管撤去平面図


S=1:60 (A1)

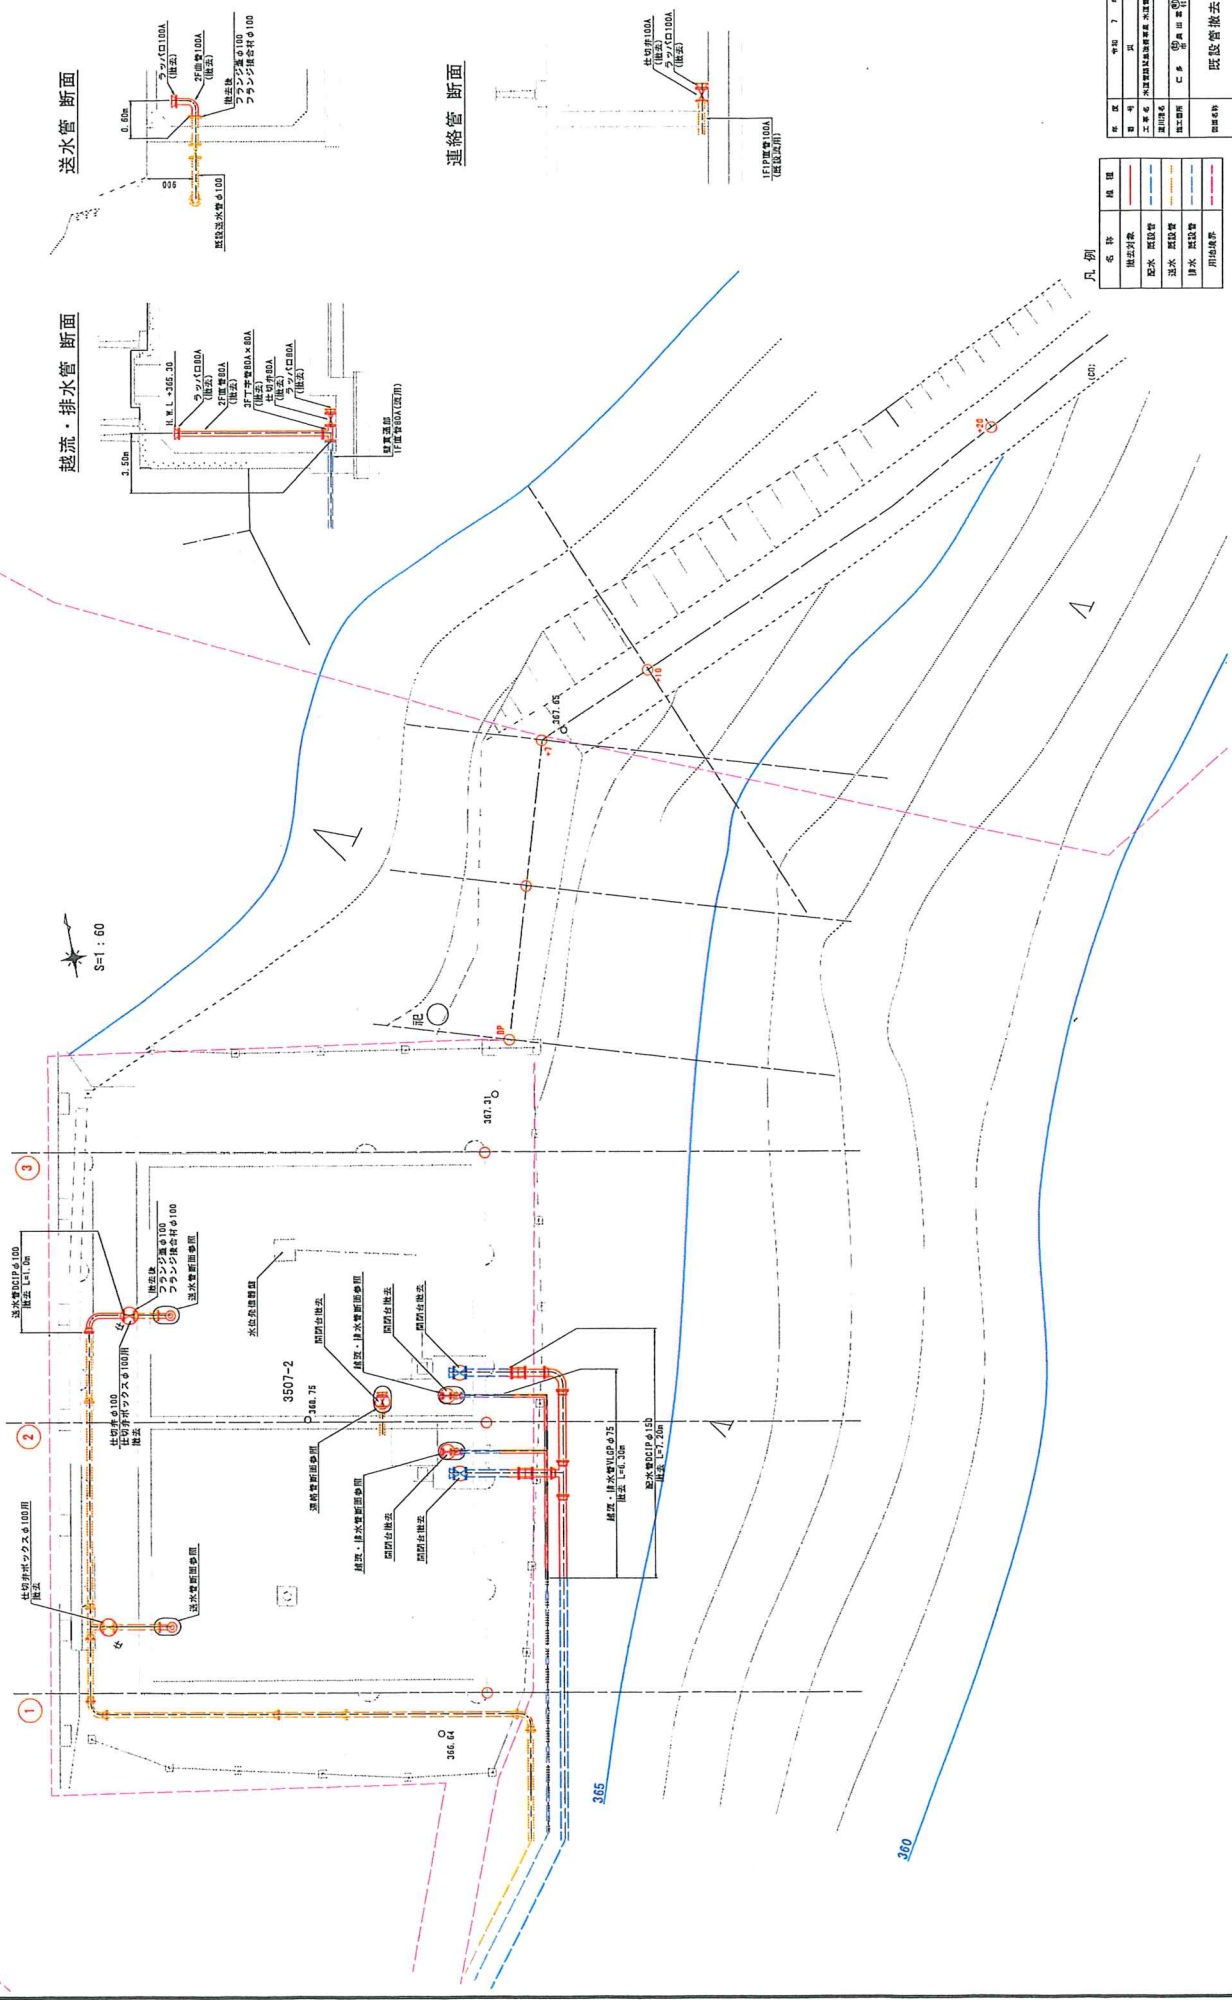


越流・排水断面

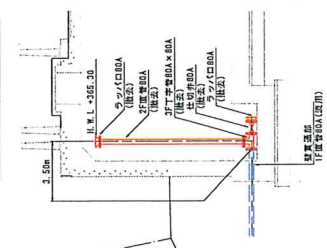

送水管断面

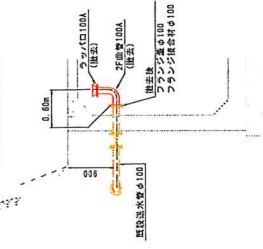

連絡管断面

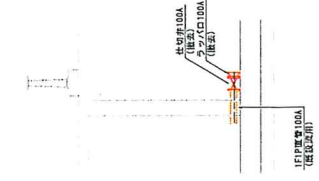

凡例

名称	線種

図名	既設管撤去平面図
